


SEZIONE TIPOLOGICA
scala 1:100


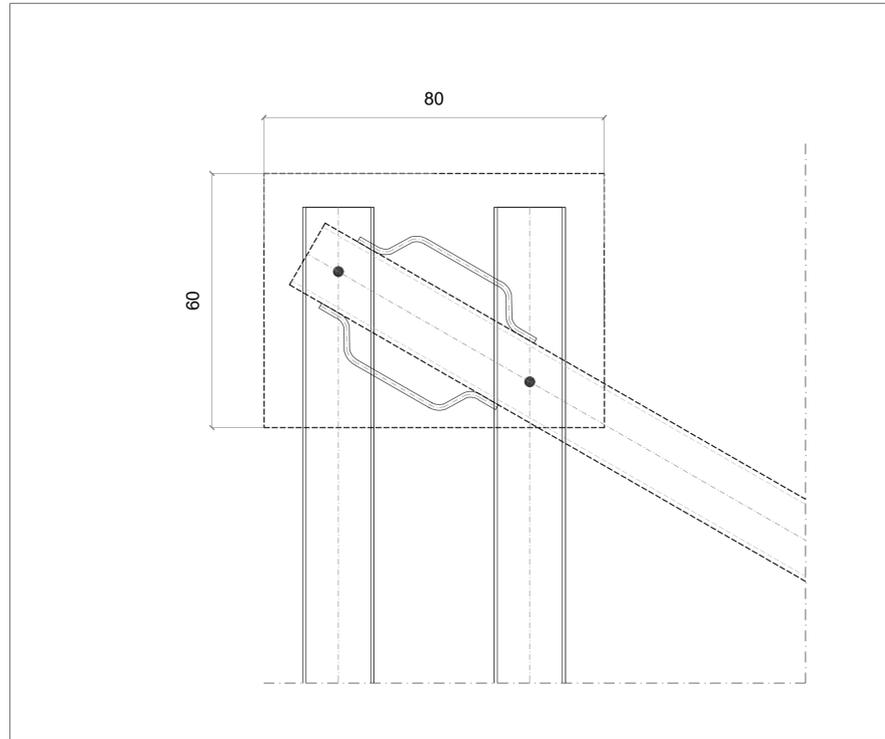


SEZIONE CORDOLO
scala 1:10

PRESCRIZIONI		
	CLS	ACCIAIO
CORDOLO	C25/30	B450C
MICROPALI	—	B450C
COPRIFERRO MINIMO	cm 5.0	
SOVRAPPOSIZ. MINIMA	40 diametri	
LUNGHEZZA MINIMA DI PIEGATURA A 135°	10 diametri	
//	//	

NOTE

- Le misure sono in cm salvo diversa indicazione
- Le misure dei diametri sono in mm salvo diversa indicazione

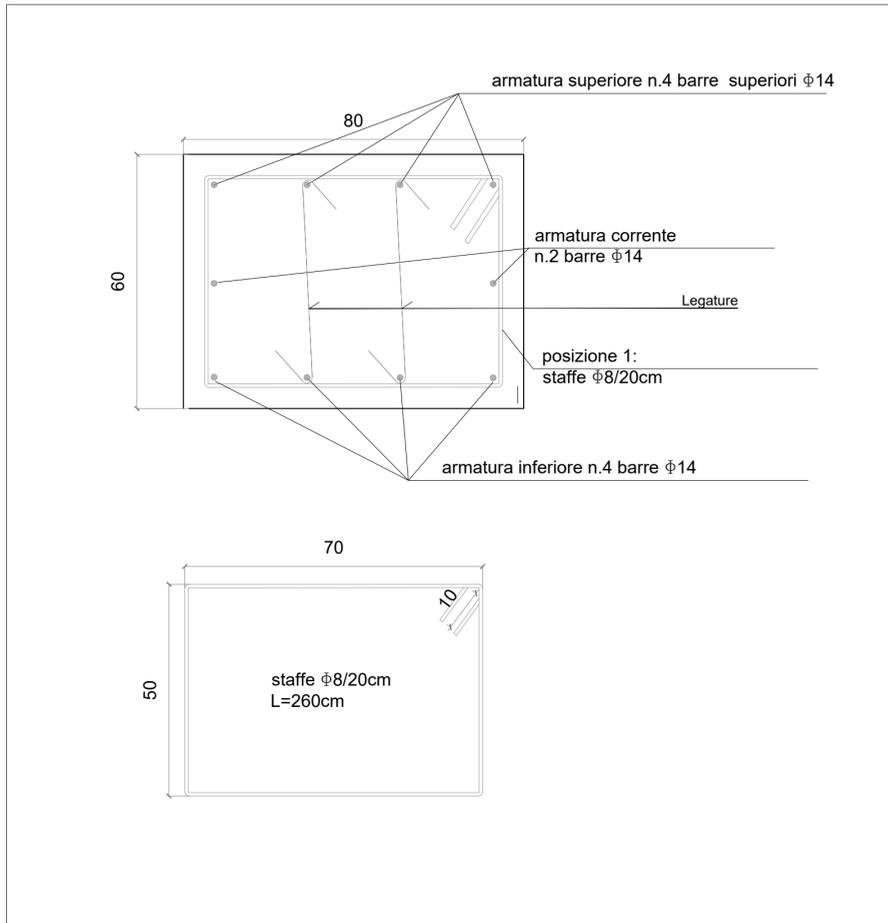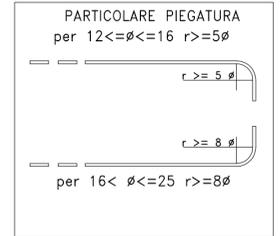

PARTICOLARE ARMATURA
scala 1:10

Regione del VENETO
Provincia di PADOVA
Comune di BAONE

PROGETTO
Sistemazione dissesto idrogeologico in via Spiasi nel Comune di Baone

PROGETTO DEFINITIVO ESECUTIVO		DATA Giugno 2021
ELABORATO PARTICOLARI PROGETTUALI TRATTO 1		SCALA varie
PROGETTISTA Dott. Geol. Pier-Andrea Vorlicek 		ALLEGATO N° T04
RESPONSABILE DEL PROCEDIMENTO Dott. Arch. Villani Leila SETTORE LAVORI PUBBLICI Comune di BAONE		TRAVE TESTA PALI PARTICOLARE COSTRUTTIVO