

LEGENDA

- limite scarpata armata di progetto —
- acquedotto —
- linea Gas
- rotatoria di progetto —
- rilievo —

area di intervento —





COMUNE DI BAONE
 Piazza XXV Aprile, 1 35030 BAONE (PD)
 e-mail: info@comune.baone.pd.it
 posta certificata: baone.pd@cert.ip-veneto.net

PROGETTO PER LA REALIZZAZIONE DI UNA ROTATORIA TRA LA S.P. 247 VIA RIVIERA E LA S.P. 89 VIA BANZE IN FRAZIONE DI RIVADOLMO


PROGETTO DEFINITIVO

Progetto
 FRANCESCO
 FOLLI
 dorsoduro 1128 VE 30133
 partita iva n° 0362340293
 cell. 3354812803
 francescop99@gmail.com

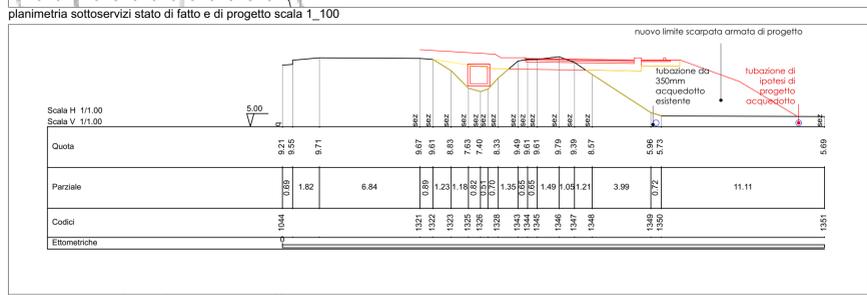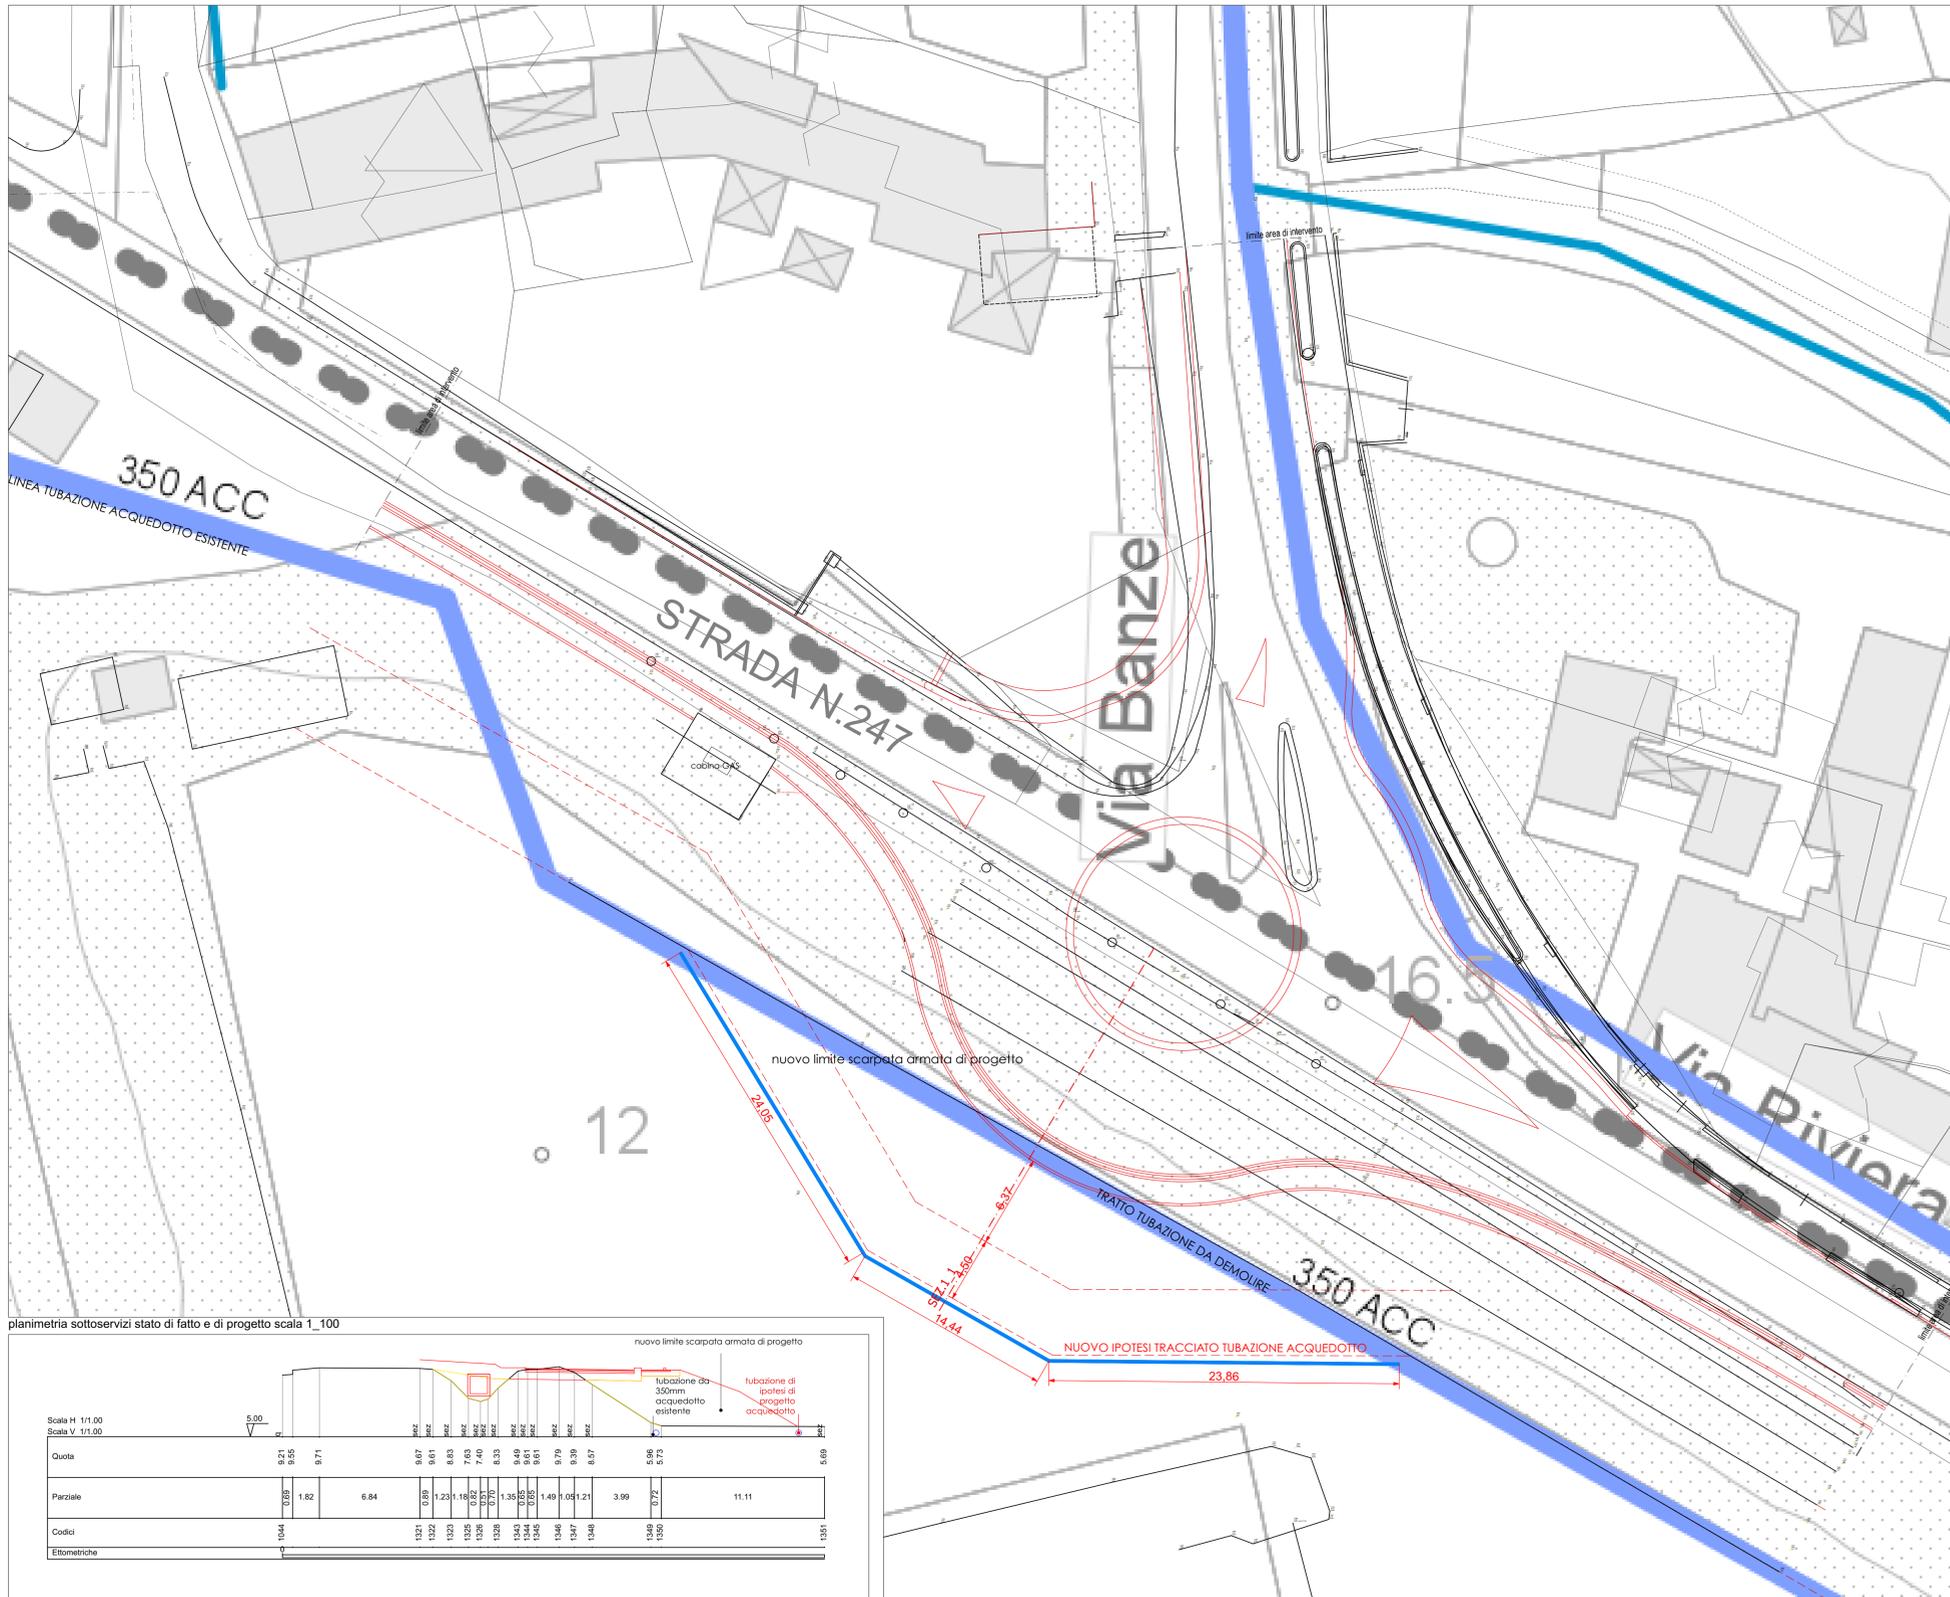


sezione 1_1 stato di fatto e di progetto scala 1_100

tutte le quote e dimensioni indicate dovranno essere verificate in corso lavori con la DL e gli Etni

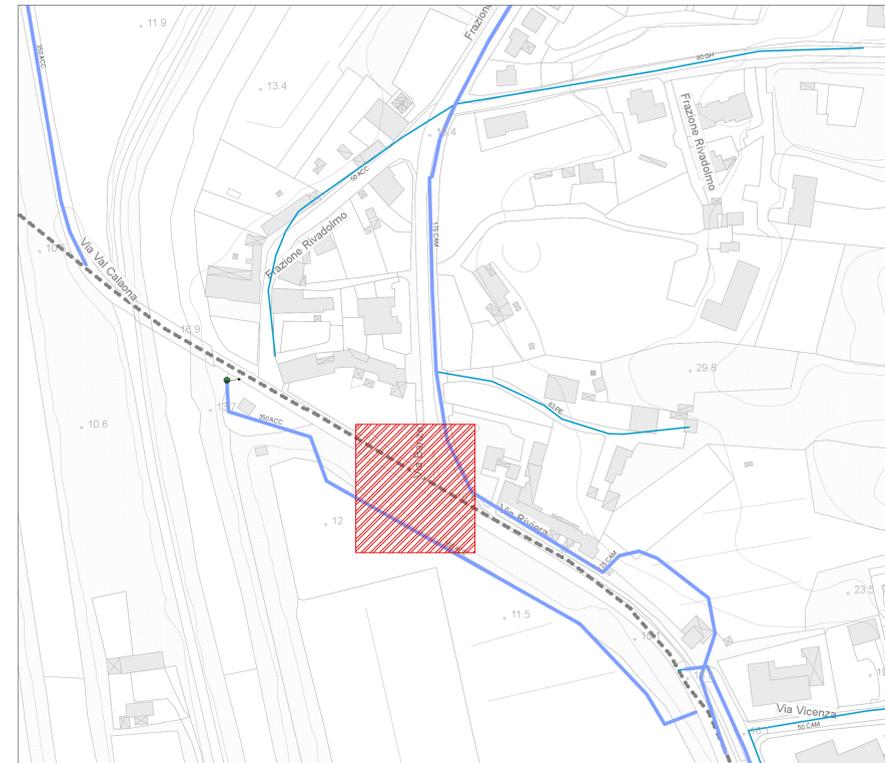

cartografia sottoservizi rete acquedotto

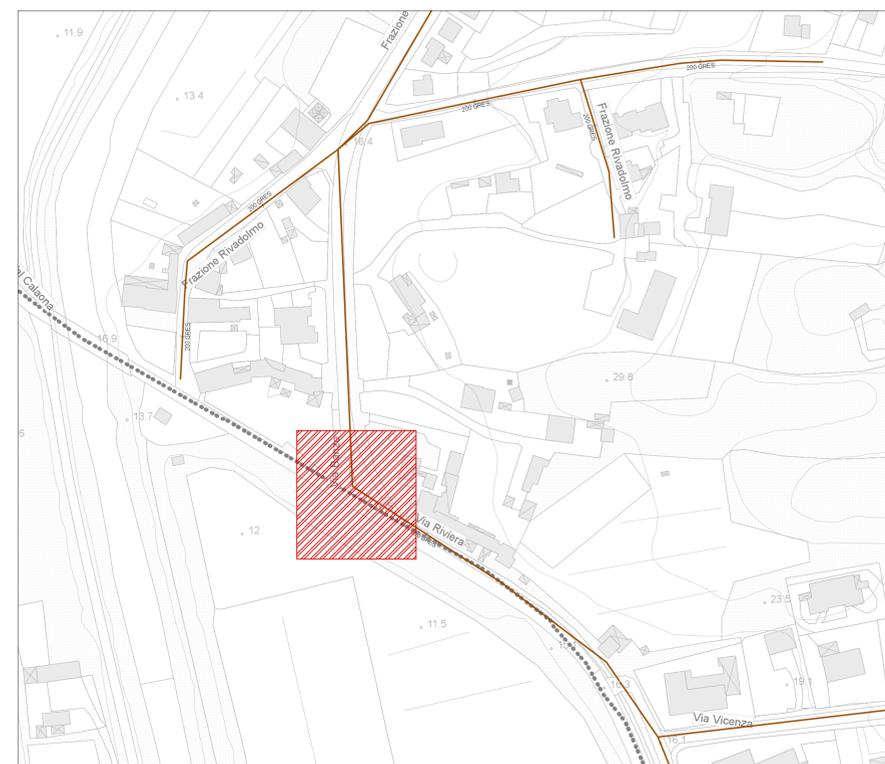

cartografia sottoservizi rete fognaria