

aree d'intervento
comparazione di progetto




COMUNE DI BAONE
Piazza XXV Aprile, 1 35030 BAONE (PD)
e-mail: info@comune.baone.pd.it
posta certificata: baone.pd@cert.ip-veneto.net

**PROGETTO PER LA REALIZZAZIONE DI UNA ROTATORIA TRA LA S.P.
247 VIA RIVIERA E LA S.P. 89 VIA BANZE IN FRAZIONE DI
RIVADOLMO**

PROGETTO DEFINITIVO

Progetto

FRANCESCO
F. O. S. S.
dottorato 1128 VE 30133
partita Iva n°03823740275
c.c.i.a. n°356812003
francescopall78@gmail.com

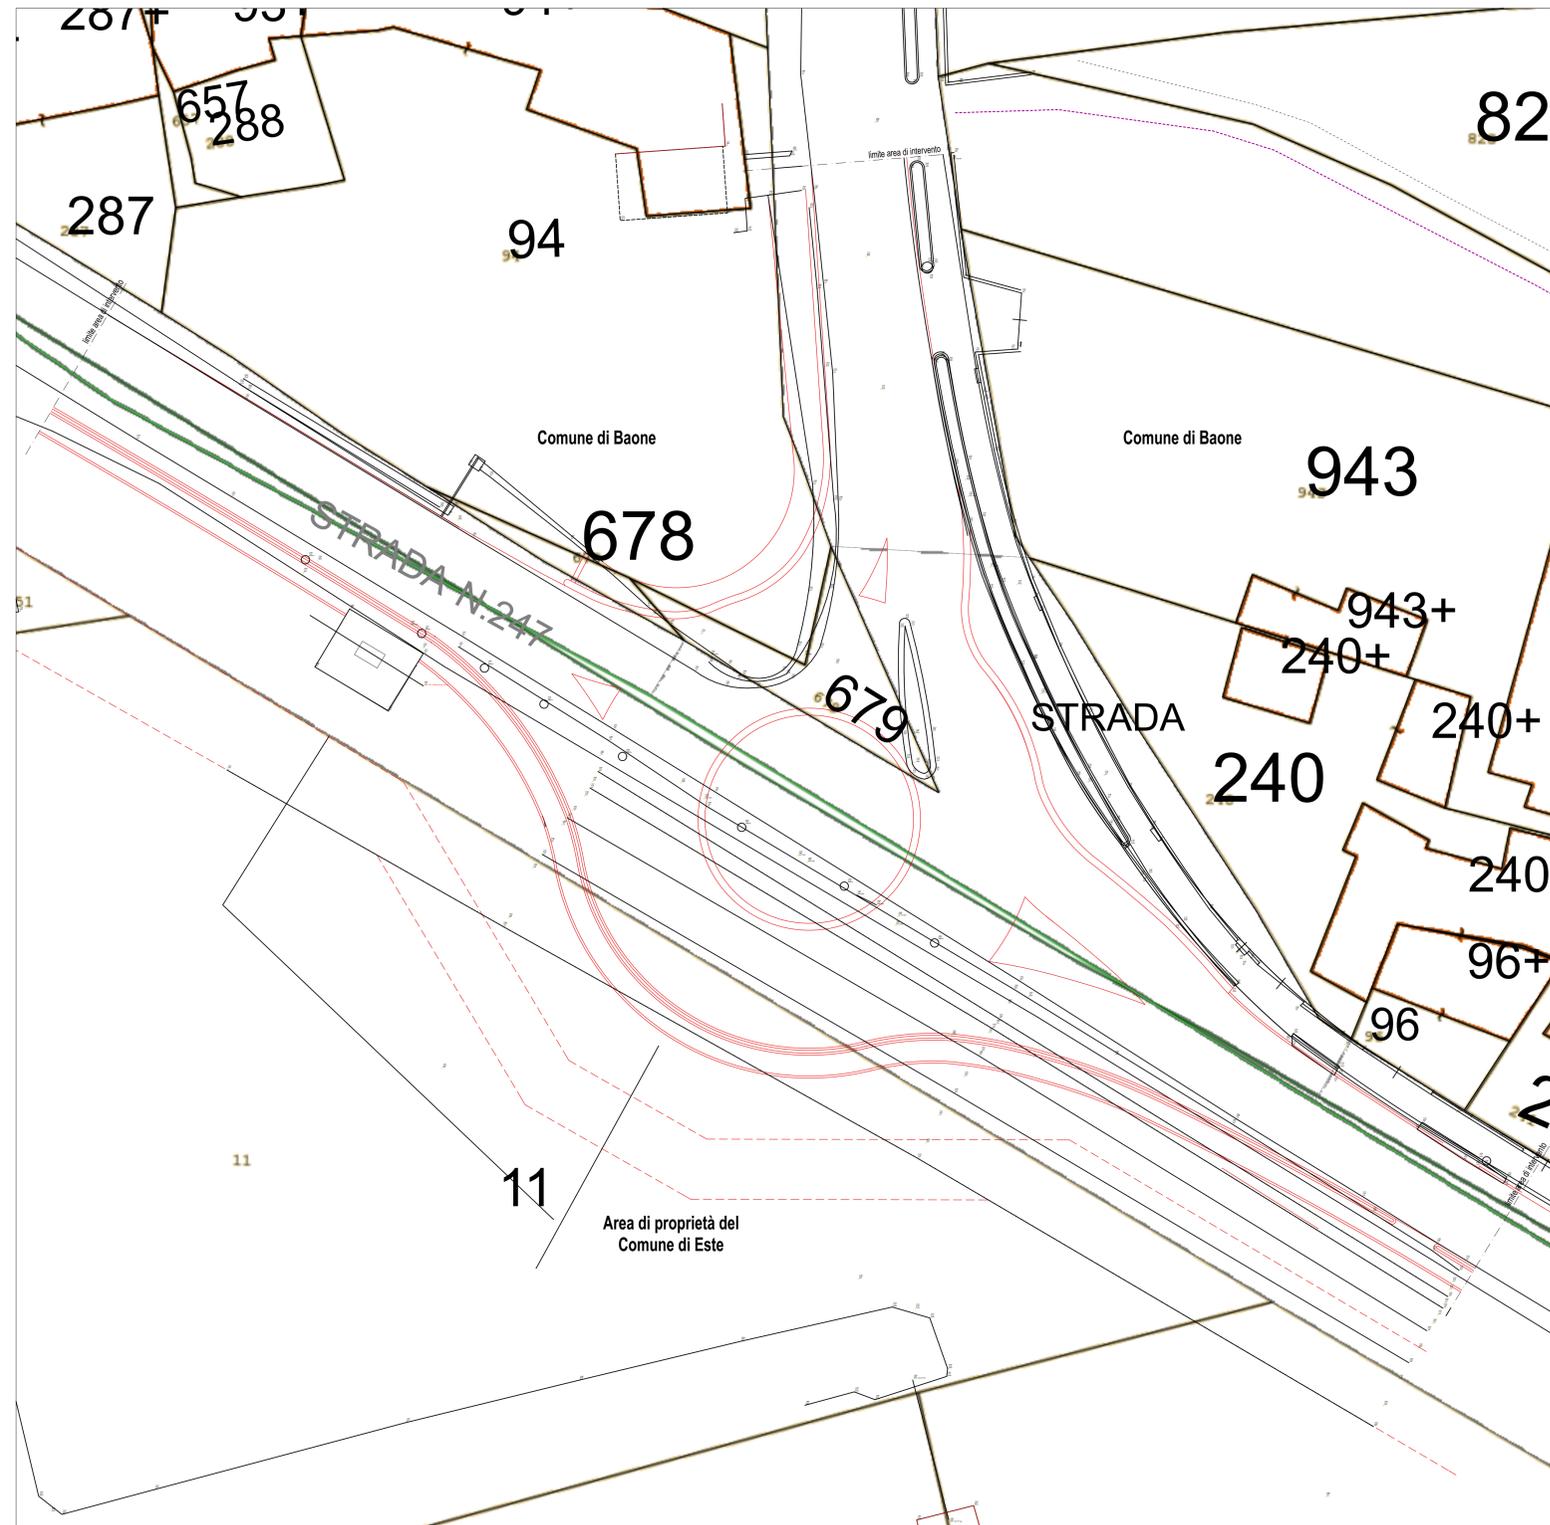

planimetria di comparazione estratta da CTR scala 1/200

tutte le quote e dimensioni indicate dovranno essere verificate in corso lavori



planimetria di comparazione da rilievo scala 1/200