




COMUNE DI BAONE
Piazza XXV Aprile,1 35030 BAONE (PD)
e-mail: info@comune.baone.pd.it
posta certificata: baone.pd@cert.ip-veneto.net

PROGETTO PER LA REALIZZAZIONE DI UNA ROTATORIA TRA LA S.P.
247 VIA RIVIERA E LA S.P. 89 VIA BANZE IN FRAZIONE DI
RIVADOLMO

PROGETTO DEFINITIVO

stato di progetto scala 1_200

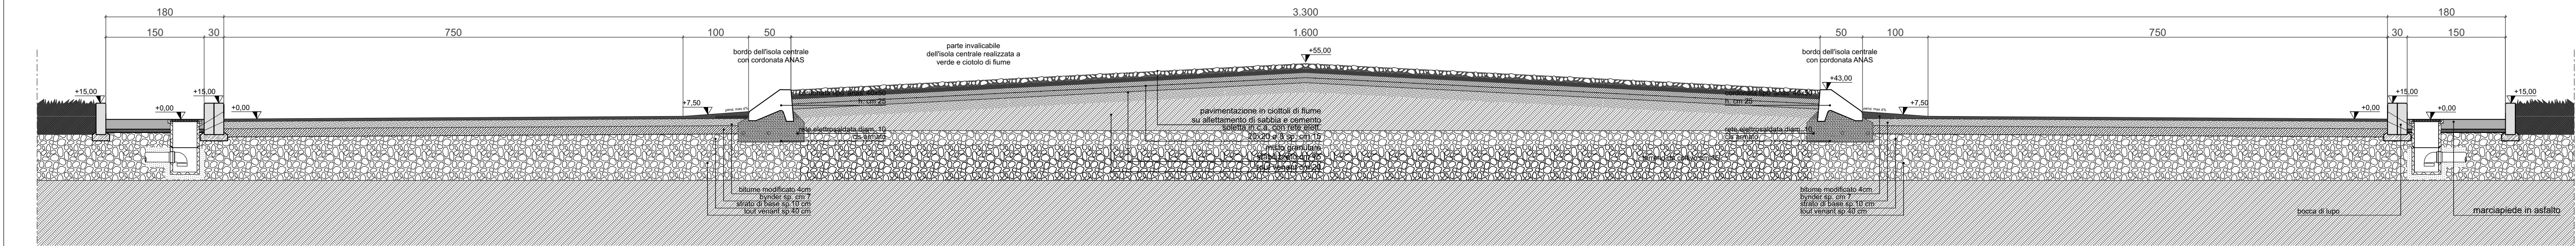

sezione di progetto scala 1_50
tutte le quote e dimensioni indicate dovranno essere verificate in corso lavori



Progetto
FRANCESCO
F. O. I.
disegnato 1128 VE 30133
profilo via n°03623740273
c.d. 135448.12803
francescop92@gmail.com

Planimetria di progetto-sezioni di
comparazione

Tav.04