

LEGENDA

- segnali di precedenza  dare la precedenza  
fig. 4.26 art. 96
- segnali di divieto  divieto di accesso  
fig. 4.47 art. 105
- segnali di precedenza  circolazione rotatoria  
fig. 4.27 art. 96
- segnali di precedenza  intersezione a "T" con diritto di precedenza  
fig. 4.30 art. 112
- segnali di pericolo  divieto transito veicoli pesanti  
fig. 4.18 art. 85
- segnali di obbligo  passaggio obbligatorio a destra  
fig. 4.625 art. 122
- segnali di obbligo  rotatoria  
fig. 4.64 art. 122
- segnali di obbligo  passaggi consentiti  
fig. 4.63 art. 122
- segnali di obbligo  obbligo direzione per veicolo pesanti  
fig. 4.65 art. 122
- segnali di direzione e localizzazione  gruppo segnale urbano urbano  
fig. 2.54
- segnali di preavviso  intersezione urbana rotatoria  
fig. 2.58

LEGENDA

-  verso di deflusso dell'acqua
-  bocca di lupo su cordata
-  caditoia di progetto (gocciolato sfilante 40x40 con caditoia carrabile in ghisa)
-  tubo in PVC Ø200
-  tubo in PVC Ø250
-  tubo in CEM Ø400




**COMUNE DI BAONE**  
Piazza XXV Aprile, 1 35030 BAONE (PD)  
e-mail: info@comune.baone.pd.it  
posta certificata: baone.pd@cert.ip-veneto.net

**PROGETTO PER LA REALIZZAZIONE DI UNA ROTATORIA TRA LA S.P. 247 VIA RIVIERA E LA S.P. 89 VIA BANZE IN FRAZIONE DI RIVADOLMO**


PROGETTO DEFINITIVO

Progetto

FRANCESCO  
F O L I  
dorsoduro 1128 VE 30133  
partita Iva n°03823740293  
cell. 3354812803  
francescopoli9@gmail.com

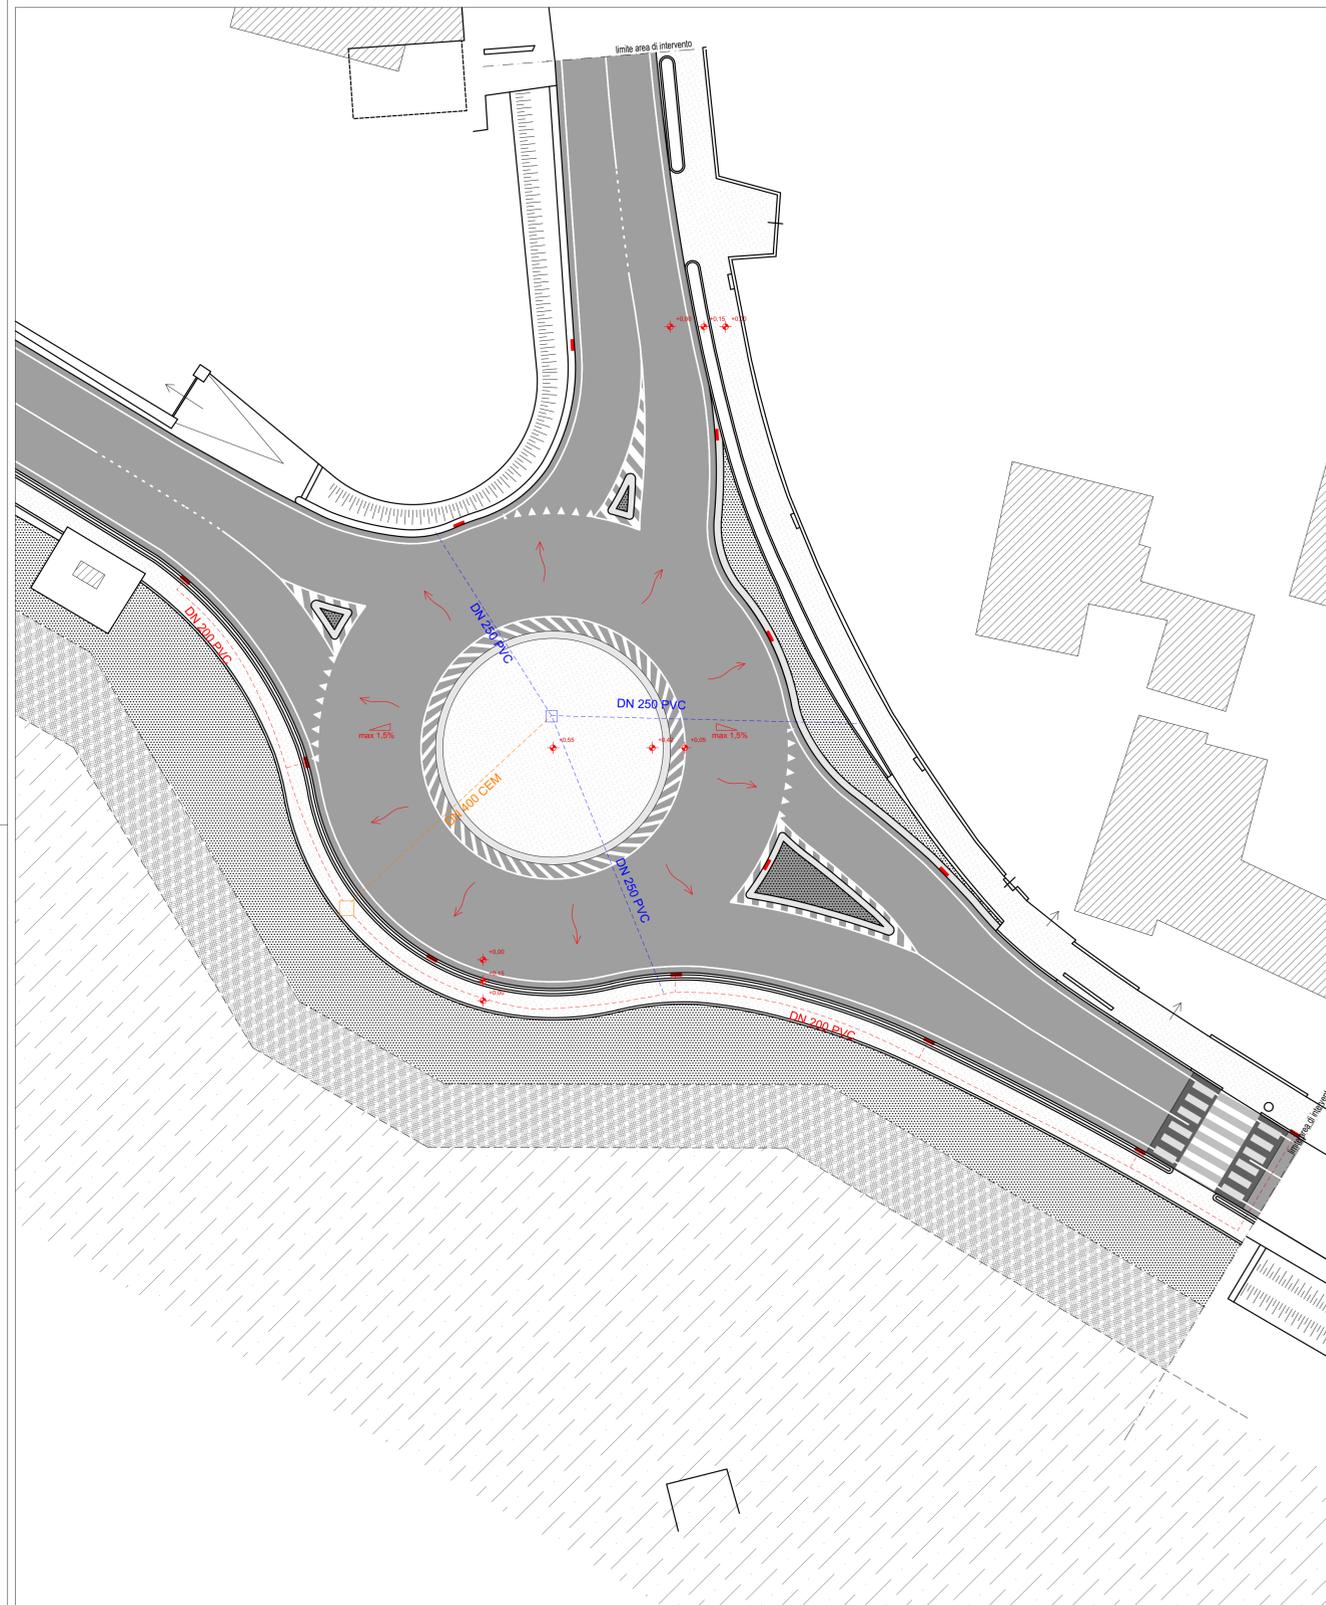

Planimetria scolo acque meteoriche scala 1\_200

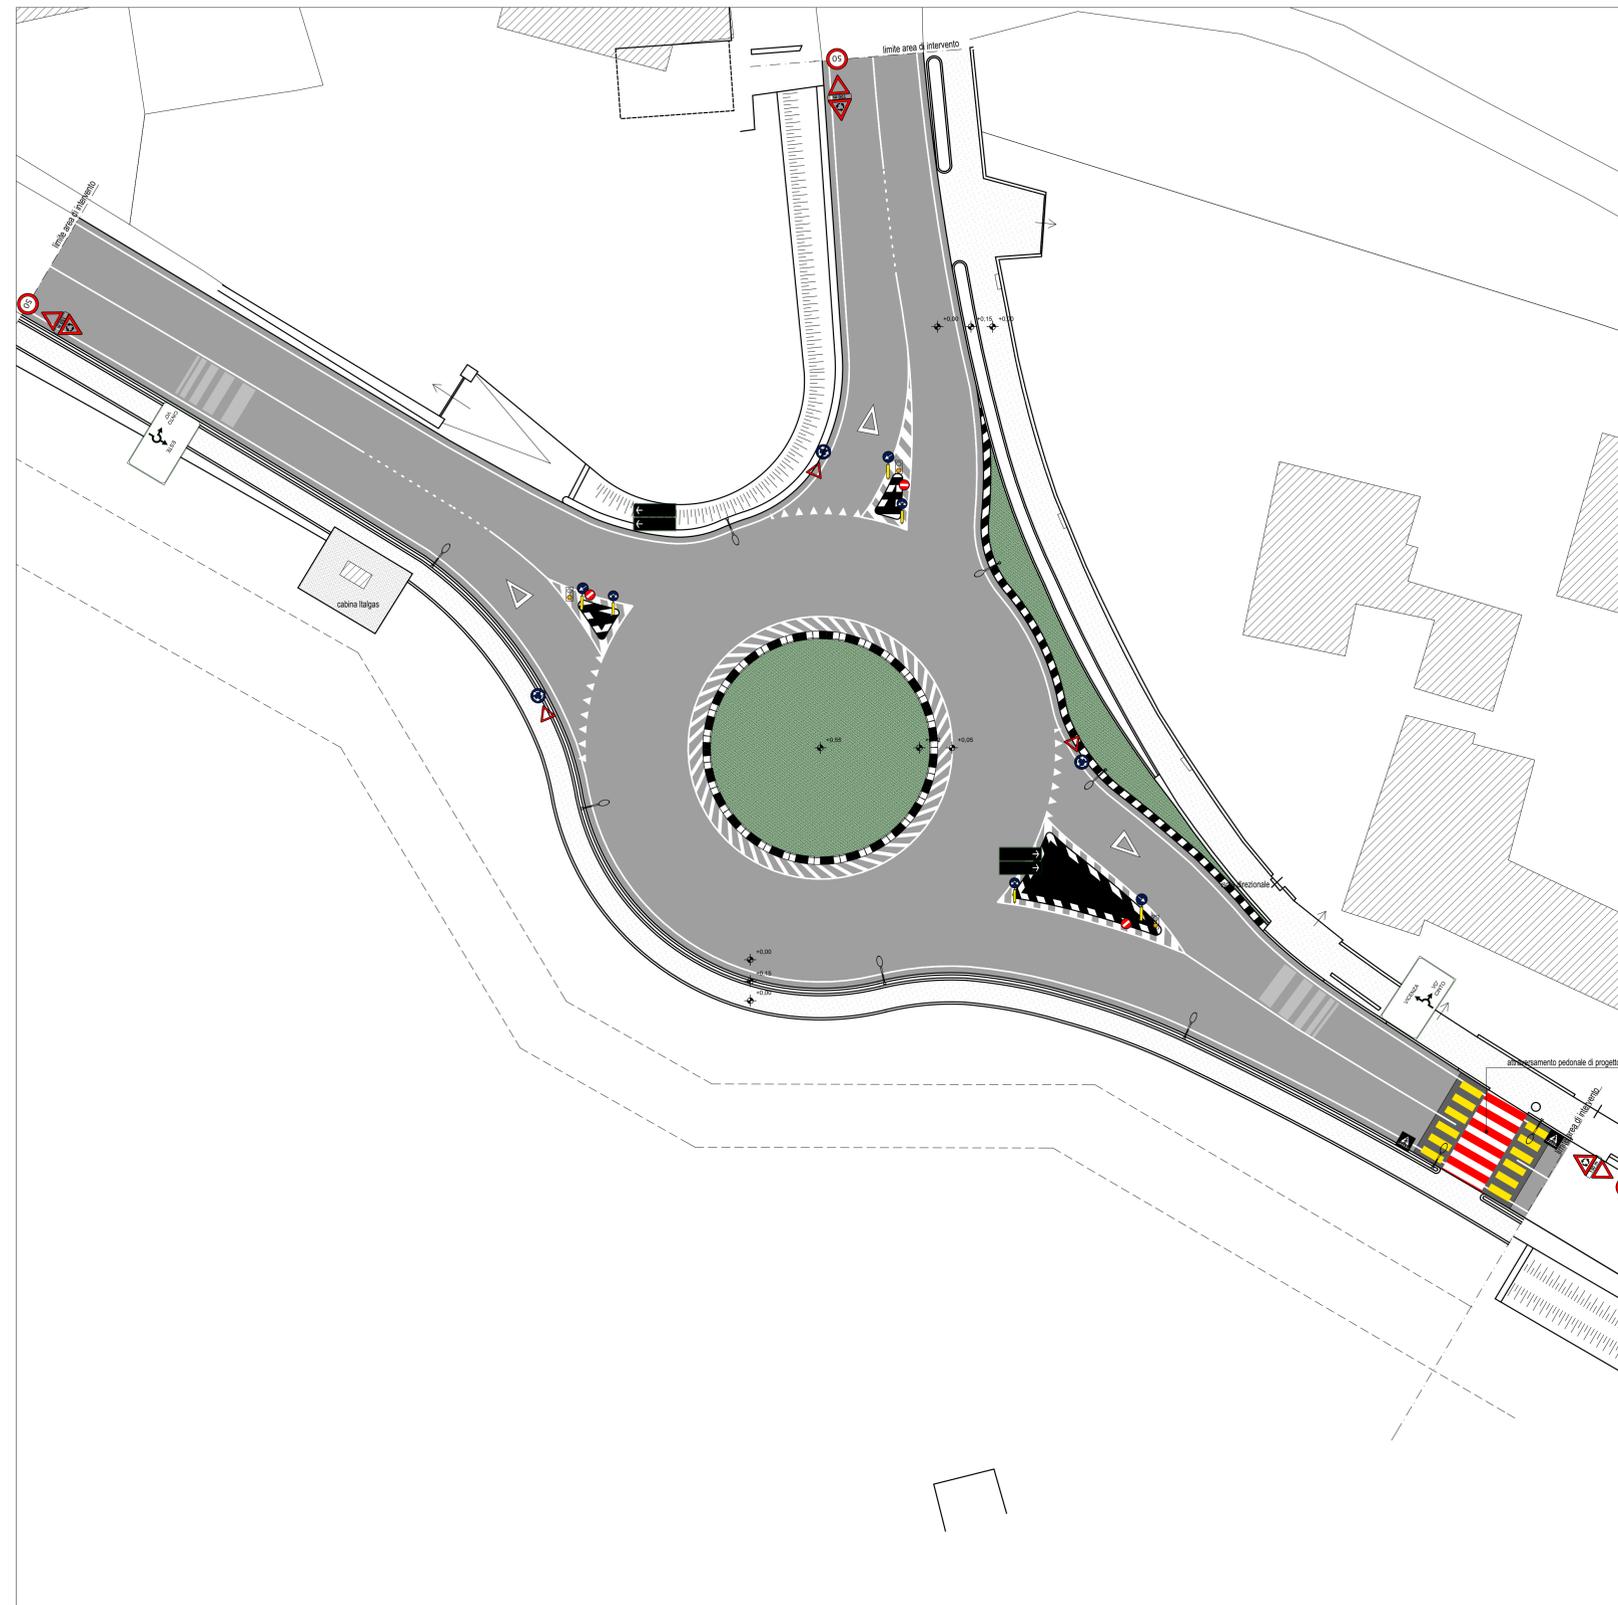

Planimetria segnaletica scala 1\_200

tutte le quote e dimensioni indicate dovranno essere verificate in corso lavori con la DL e gli Enti

Planimetria scolo acque meteoriche  
planimetria segnaletica

Tav.07