


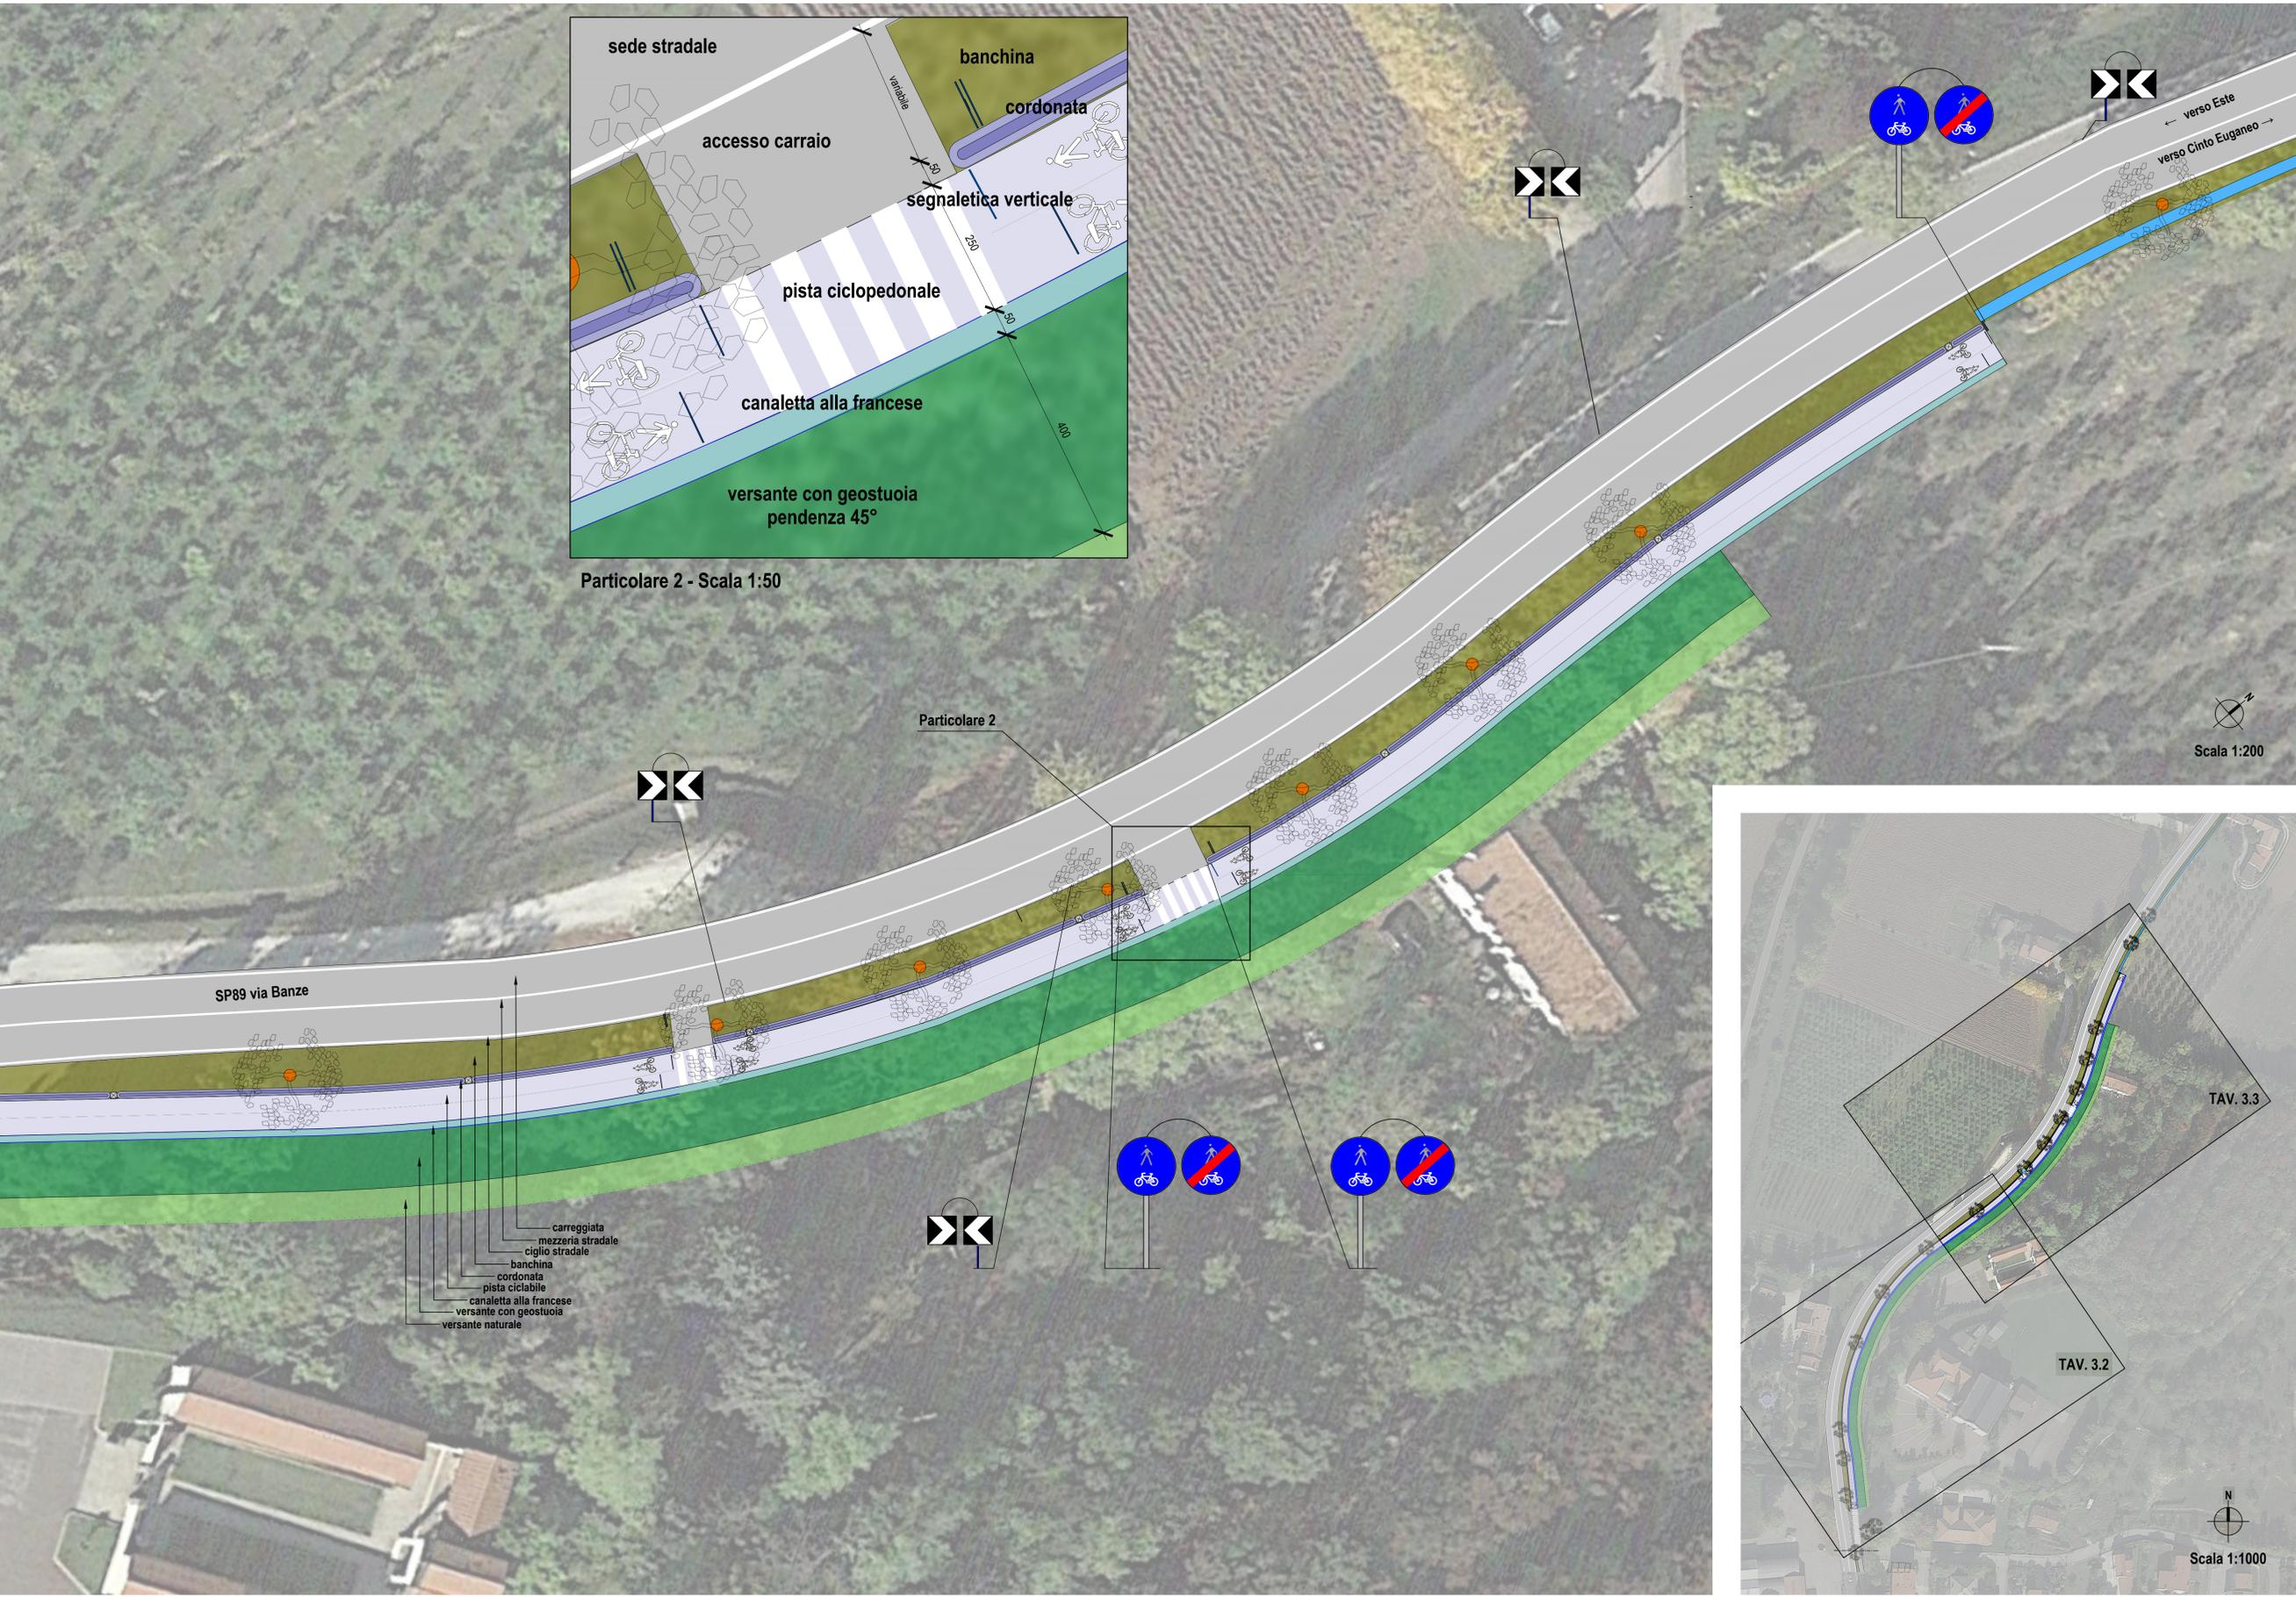


Particolare 2 - Scala 1:50



- carreggiata
- mezziera stradale
- ciglio stradale
- banchina
- cordonata
- pista ciclabile
- canaletta alla francese
- versante con geostuoia
- versante naturale

LEGENDA

	Carreggiata		Canalina alla Francese
	Banchina		Versante con Geostuoia
	Cordonata		Versante Naturale
	Caditoia		Alberi Esistenti
	Pista Ciclopedonale		Segnaletica Verticale

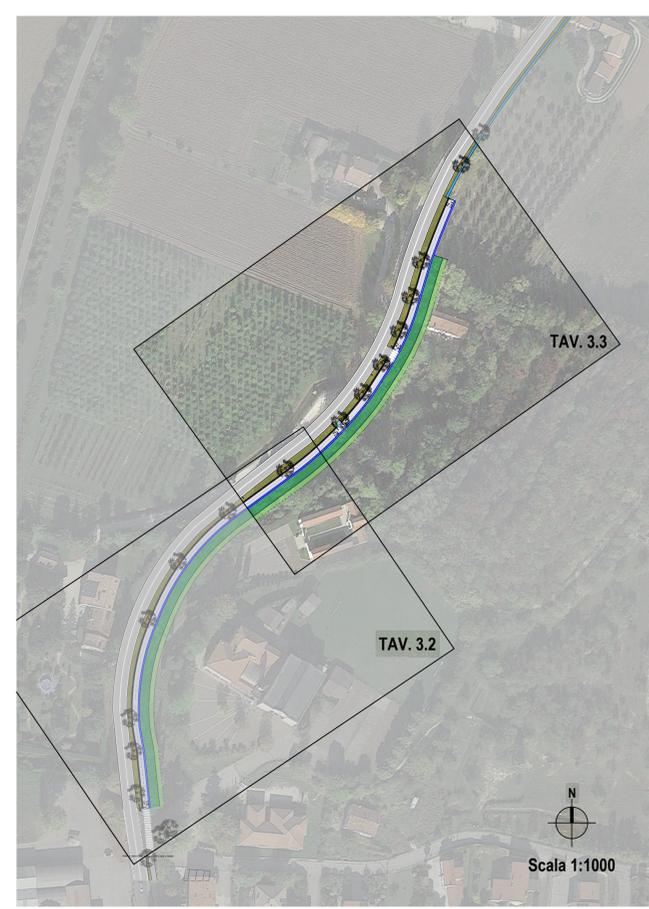

Finanziato dall'Unione europea NextGenerationEU

PIANO NAZIONALE DI RIPRESA E RESILIENZA
MISSIONE 2 COMPONENTE 4 INVESTIMENTO 2.2 - INTERVENTI PER LA RESILIENZA, LA VALORIZZAZIONE DEL TERRITORIO E L'EFFICIENZA ENERGETICA DEI COMUNI

COMUNE DI BAONE
NUOVA REALIZZAZIONE PISTA CICLOPEDONALE RIVADOLMO TRA NATURA E CULTURA

PROGETTO ESECUTIVO

TAV.	PROGETTO PLANIMETRIA 2° TRATTO	Rev. 00
3.3		Novembre 2022

PROGETTISTA
Dott. Arch. Stefano Meneghini
Dott. For. E. Michela Mutto Accordi

consylio
CONSYLIO s.r.l. - Società di Ingegneria
Via L. Pelizzo, 14 - 35128 Padova (PD) - Tel: Fax 049 8072072
www.consylio.eu - info@consylio.eu
Società Certificata UNI EN ISO 9001:2015 n. IQ-0117-05

Dasa-Rägiſter
EN ISO 9001:2015
K24017-05