




Sezione Tipo - Scala 1:50

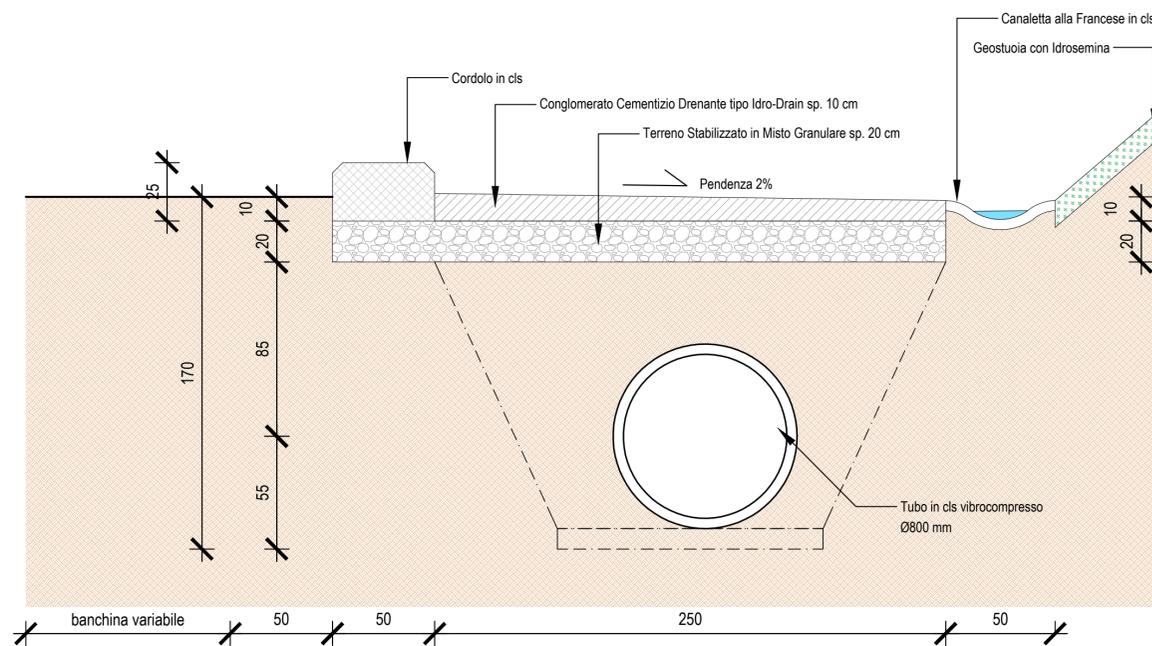

Particolare Costruttivo Tipo 1 - Scala 1:20

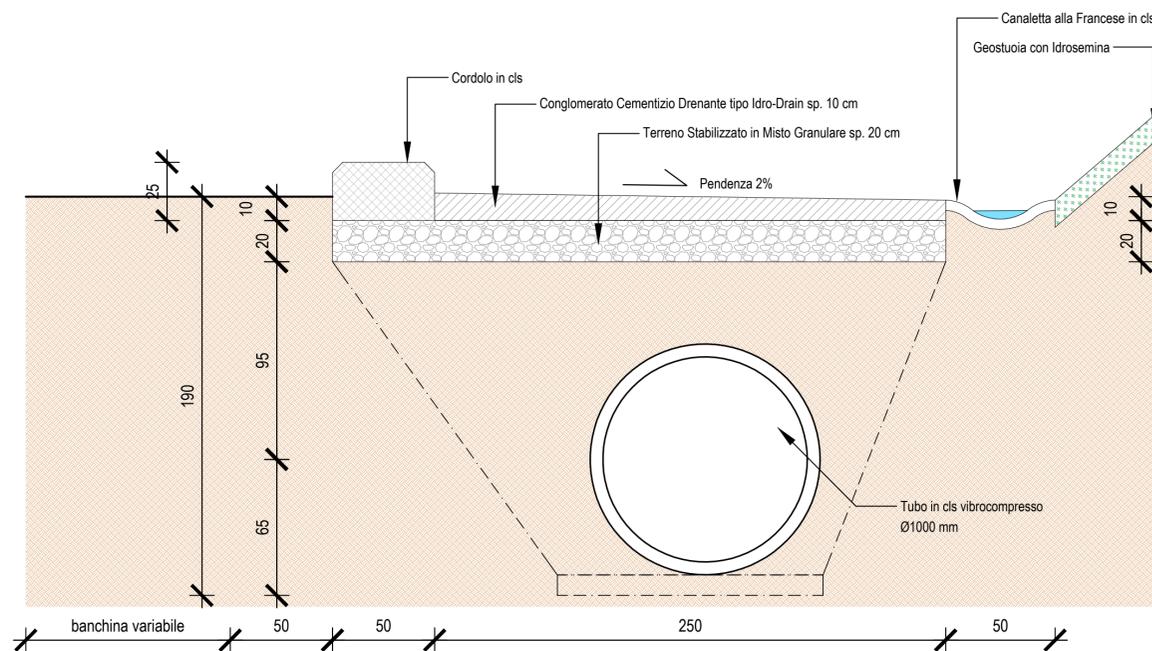

Particolare Costruttivo Tipo 1 - Scala 1:20

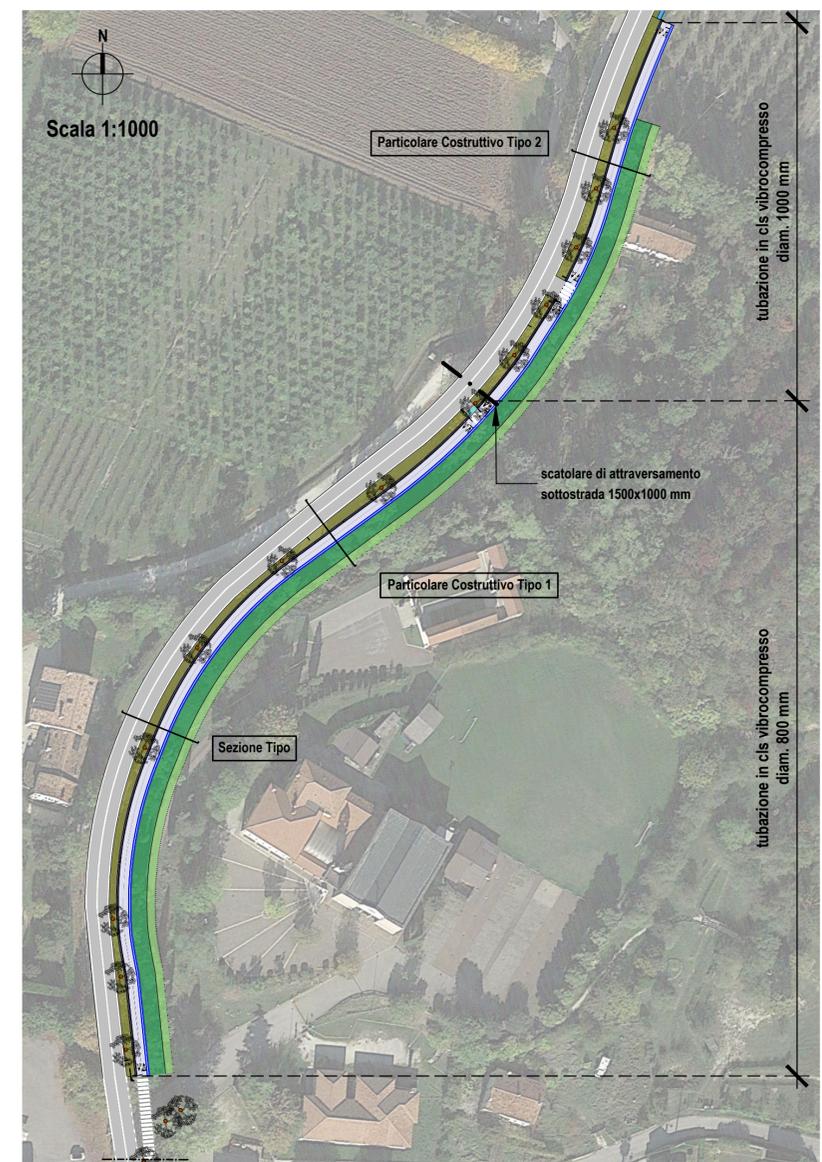

Finanziato dall'Unione europea NextGenerationEU



**PIANO NAZIONALE DI RIPRESA E RESILIENZA**  
MISSIONE 2 COMPONENTE 4 INVESTIMENTO 2.2 - INTERVENTI PER LA RESILIENZA, LA VALORIZZAZIONE DEL TERRITORIO E L'EFFICIENZA ENERGETICA DEI COMUNI

**COMUNE DI BAONE**  
NUOVA REALIZZAZIONE PISTA CICLOPEDONALE RIVADOLMO TRA NATURA E CULTURA



**PROGETTO ESECUTIVO**

TAV.	PROGETTO	Rev. 00
3.4	SEZIONI TIPO E PARTICOLARI COSTRUTTIVI	Novembre 2022

PROGETTISTA  
Dott. Arch. Stefano Meneghini  
Dott. For. E. Michela Mutto Accordi



CONSYLIO s.r.l. - Società di Ingegneria  
Via L. Pellizzo, 14 - 35128 Padova (PD) - Tel/ Fax 049 8072072  
www.consylio.eu - info@consylio.eu  
Società Certificata UNI EN ISO 9001:2015 n. IQ-0117-05



"The way for global sustainability"