


TRATTO	SCAVI (mc)	RINTERRI mc
0 - 1	463,00	107,00
1 - 2	77,00	53,00
2 - 3	175,00	46,00
3 - 4	318,00	59,00
4 - 5	181,00	152,00
TOTALE	1214,00	417,00

Stato di Fatto


—————

Progetto


SEZIONE N. 1

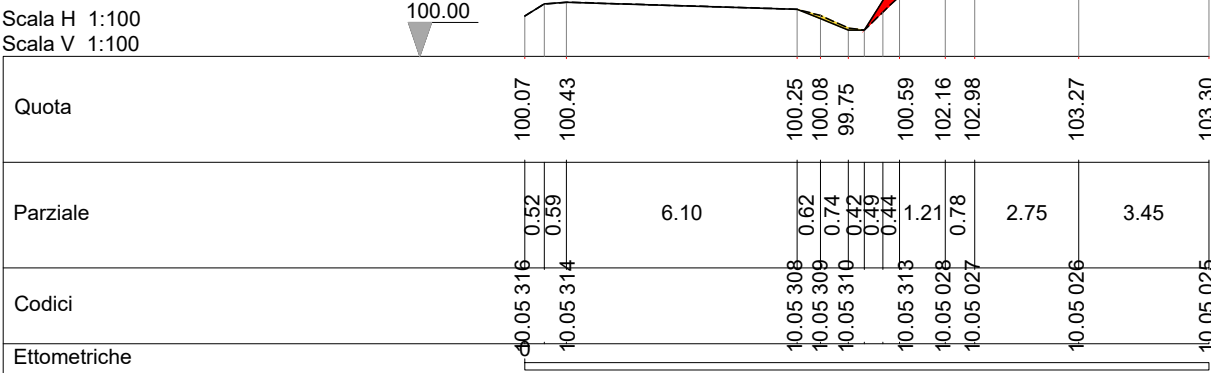



SEZIONE N. 2

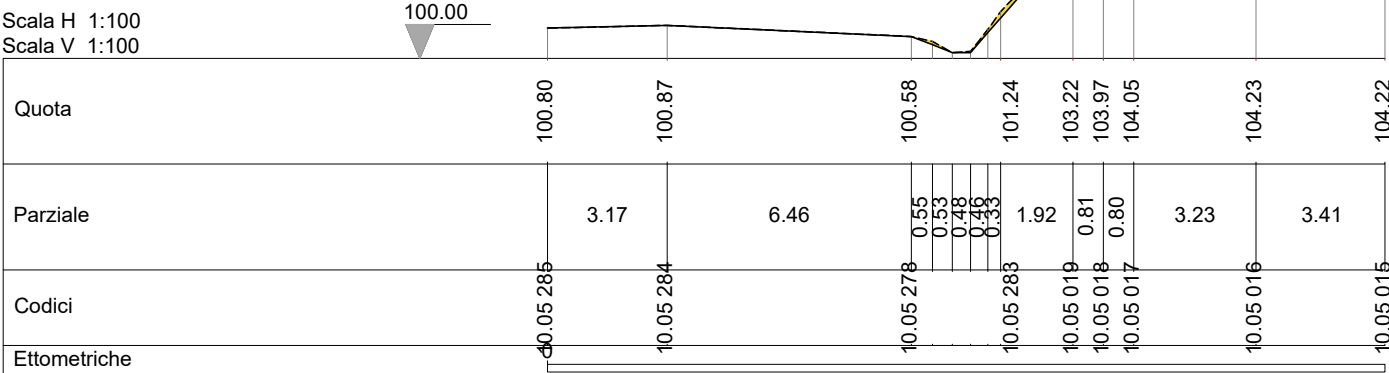

SEZIONE N. 3

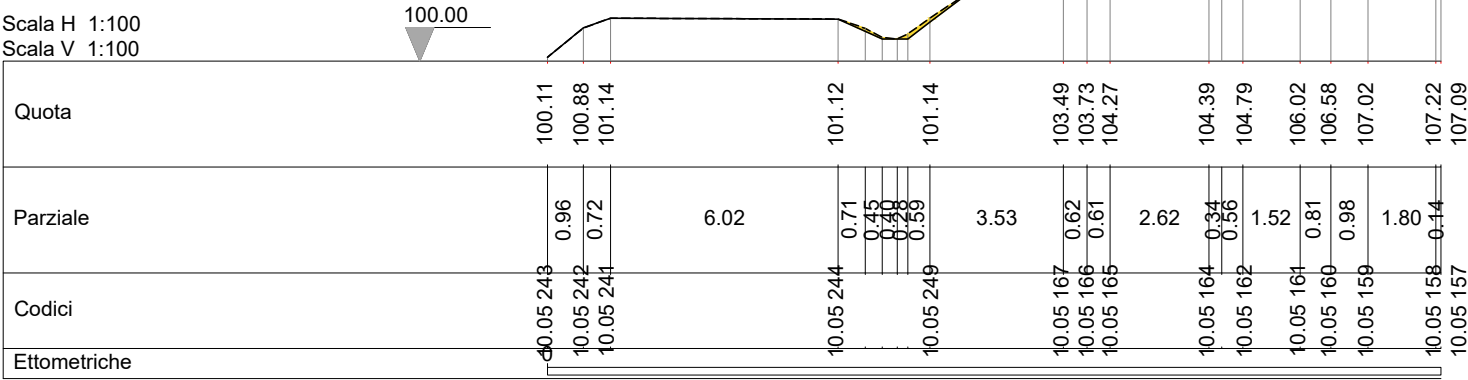

SEZIONE N. 4

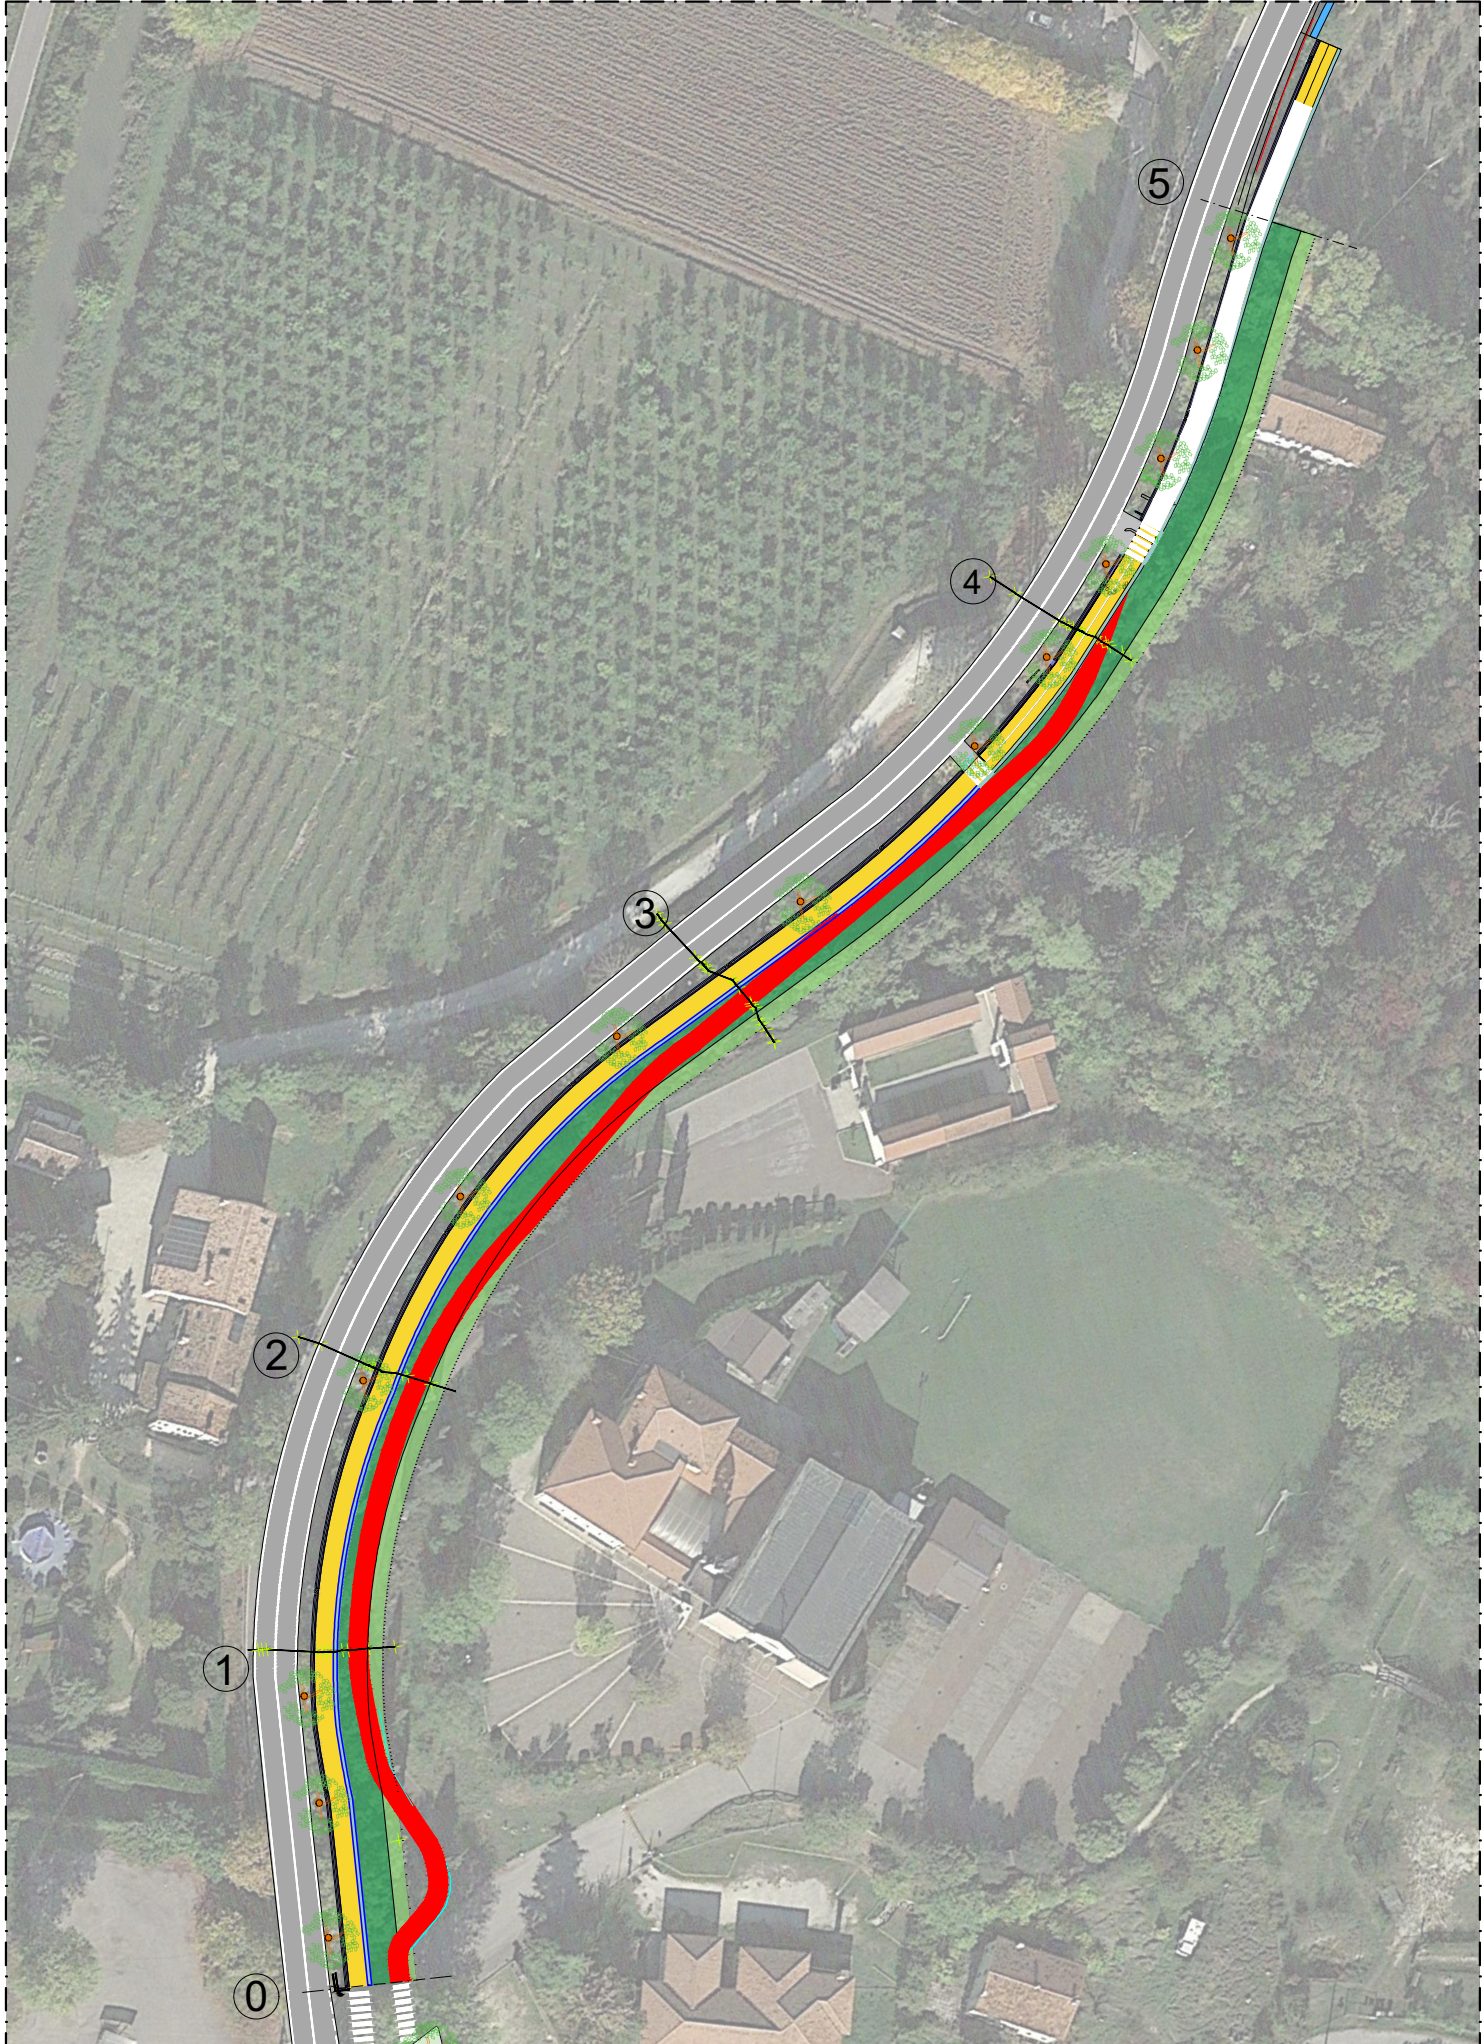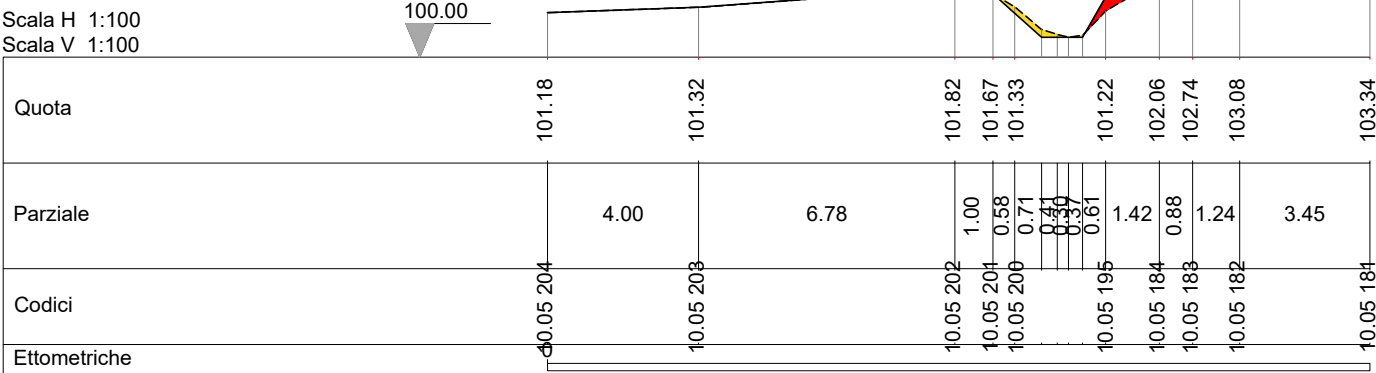

SCALA 1:1000



Finanziato
dall'Unione europea
NextGenerationEU



PIANO NAZIONALE DI RIPRESA E RESILIENZA
INVESTIMENTO 2.2 - MISSIONE M2C4 - INTERVENTI PER LA RESILIENZA, LA
VALORIZZAZIONE DEL TERRITORIO E L'EFFICIENZA ENERGETICA DEI COMUNI

COMUNE DI BAONE
NUOVA REALIZZAZIONE PISTA CICLOPEDONALE
RIVADOLMO TRA NATURA E CULTURA



VARIANTE AL PROGETTO APPROVATO

TAV.	COMPARATIVA	Rev. 01
3	SEZIONI DAL n. 1 AL n. 4	Febbraio 2024
PROGETTISTI Dott. Arch. Stefano Meneghini Dott. For. E. Michela Mutto Accordi		
consylio		
CONSYLIO s.r.l. - Società di Ingegneria Via L. Pellizzo, 14 - 35128 Padova (PD) - Tel/ Fax 049 8072072 www.consylio.eu - info@consylio.eu Società Certificata UNI EN ISO 9001:2015 n. IQ-0117-05		
Dasa-Rägiſter EN ISO 9001:2015 IQ-0117-05		