

REGIONE VENETO  
COMUNI DI ESTE E BAONE - PROVINCIA DI PADOVA

ANALISI VEGETAZIONALE  
PROPEDEUTICA ALLA REDAZIONE DEL PROGETTO DI  
RIQUALIFICAZIONE  
DELL'EX-SITO DI CAVA "MONTE MURALE"

ELABORATO N. 1 - CARTOGRAFIE

TAV. N. 1 - PARTICELLARE VEGETAZIONALE Scala 1: 1.500  
TAV. N. 2 - ESTRATTO CATASTALE Scala 1: 1.500  
TAV. N. 3 - PROGETTO DI RIQUALIFICAZIONE Scala 1: 1.500

Committente:

Sig. Augusto Gasparetto

BOZZA  
PROPEDEUTICA  
A PROGETTO ESECUTIVO  
USO INTERNO

Tecnico:

Dott.ssa Eugenia Clerici -  
Forestale


Eugenia dott.<sup>ssa</sup> Clerici

forestale

Studio: Via Chiesa Fontanafredda, 12 - 35030 Cinto E. (PD)  
tel./fax : 042994810 cell. 3291698380  
e-mail: clerici.eugenia@gmail.com  
PEC: e.clerici@epap.conafpec.it

La proprietà del presente elaborato è di Eugenia Clerici, che ne tutela i diritti a norma di legge. Sono vietate la modifica, la divulgazione, la riproduzione (anche parziale), la trasformazione in formati modificabili o la cessione a terzi senza autorizzazione del medesimo. Azioni in contrasto con la vigente normativa che tutela la privacy ed il diritto d'autore verranno perseguite a norma di legge.

TAV. N. 1 - PARTICELLARE VEGETAZIONALE su C.T.R. Elemento n. 146160 Este  
Scala 1: 1.500


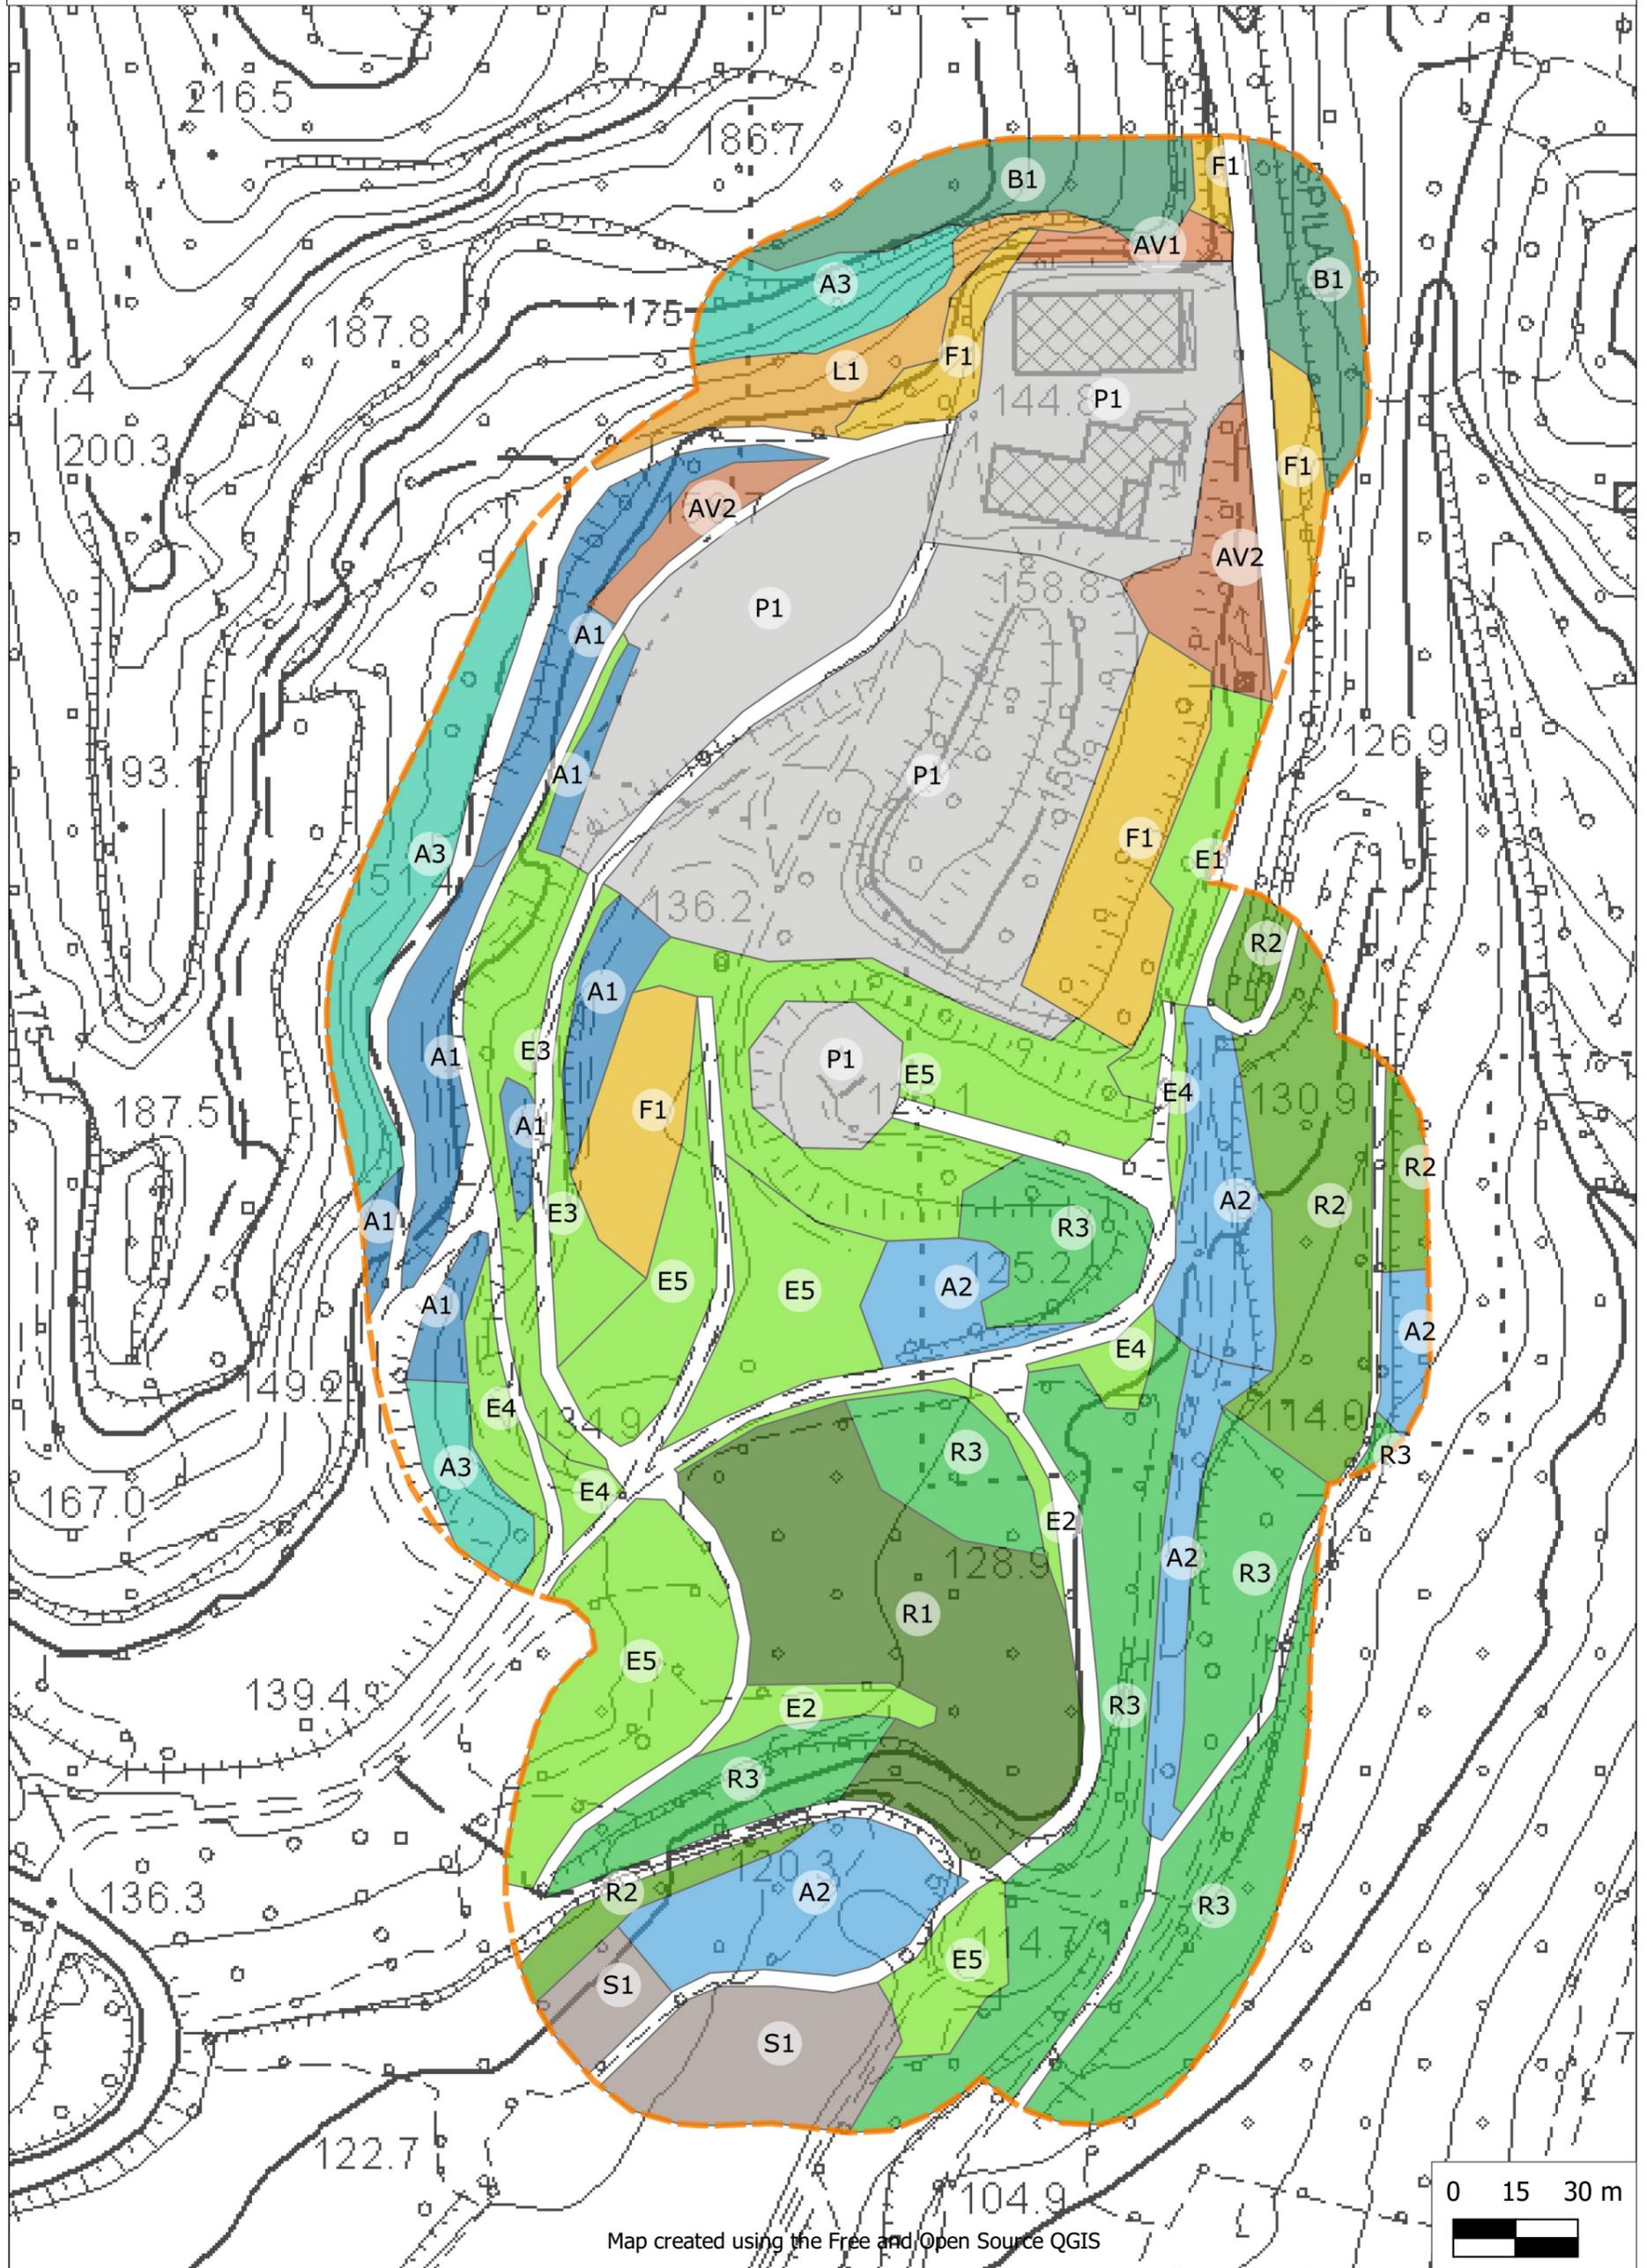


AOO Comune di Baone (Pd) - c\_a613 - Prot. arrivo nr. 000541 del 20-01-2023

## LEGENDA

 AREA INDAGINE VEGETAZIONALE  
Buffer 30m

### PARTICELLARE VEGETAZIONALE

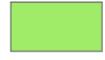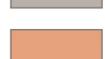
-  E1 - FORMAZIONI ERBACEE PRATIVE
-  E2 - FORMAZIONI ERBACEE MARGINALI
-  E3 - FORMAZIONI ERBACEE SU SCARPATE
-  E4 - FORMAZIONI ERBACEE SU TERRENI COMPATTATI
-  E5 - FORMAZIONI ERBACEE INFESTANTI
-  A1 - ARBUSTETO A GINESTRA
-  A2 - ARBUSTETO A ROVI
-  A3 - NEOFORMAZIONI SU PIETRAIA
-  R1 - ROBINIETO
-  R2 - ROBINIETO GIOVANE
-  R3 - ROBINIETO CON ROVI
-  B1 - BOSCO DI LATIFOGIE MISTO
-  F1 - FRUTTETO
-  S1 - SEMINATIVO A RIPOSO
-  AV1 - AREA A VERDE PERTINENZIALE
-  AV2 - PERTINENZE AD USO AGRICOLO
-  L1 - IMPIANTO ARTIFICIALE
-  P1 - AREE PRIVE DI COPERTURA VEGETALE

C.T.R. ELEMENTO N. 146160 (ESTE) - REGIONE VENETO (TIFF)


 1

# TAV. N. 2 - ESTRATTO CATASTALE da WMS Agenzia delle Entrate

Scala 1: 1.500

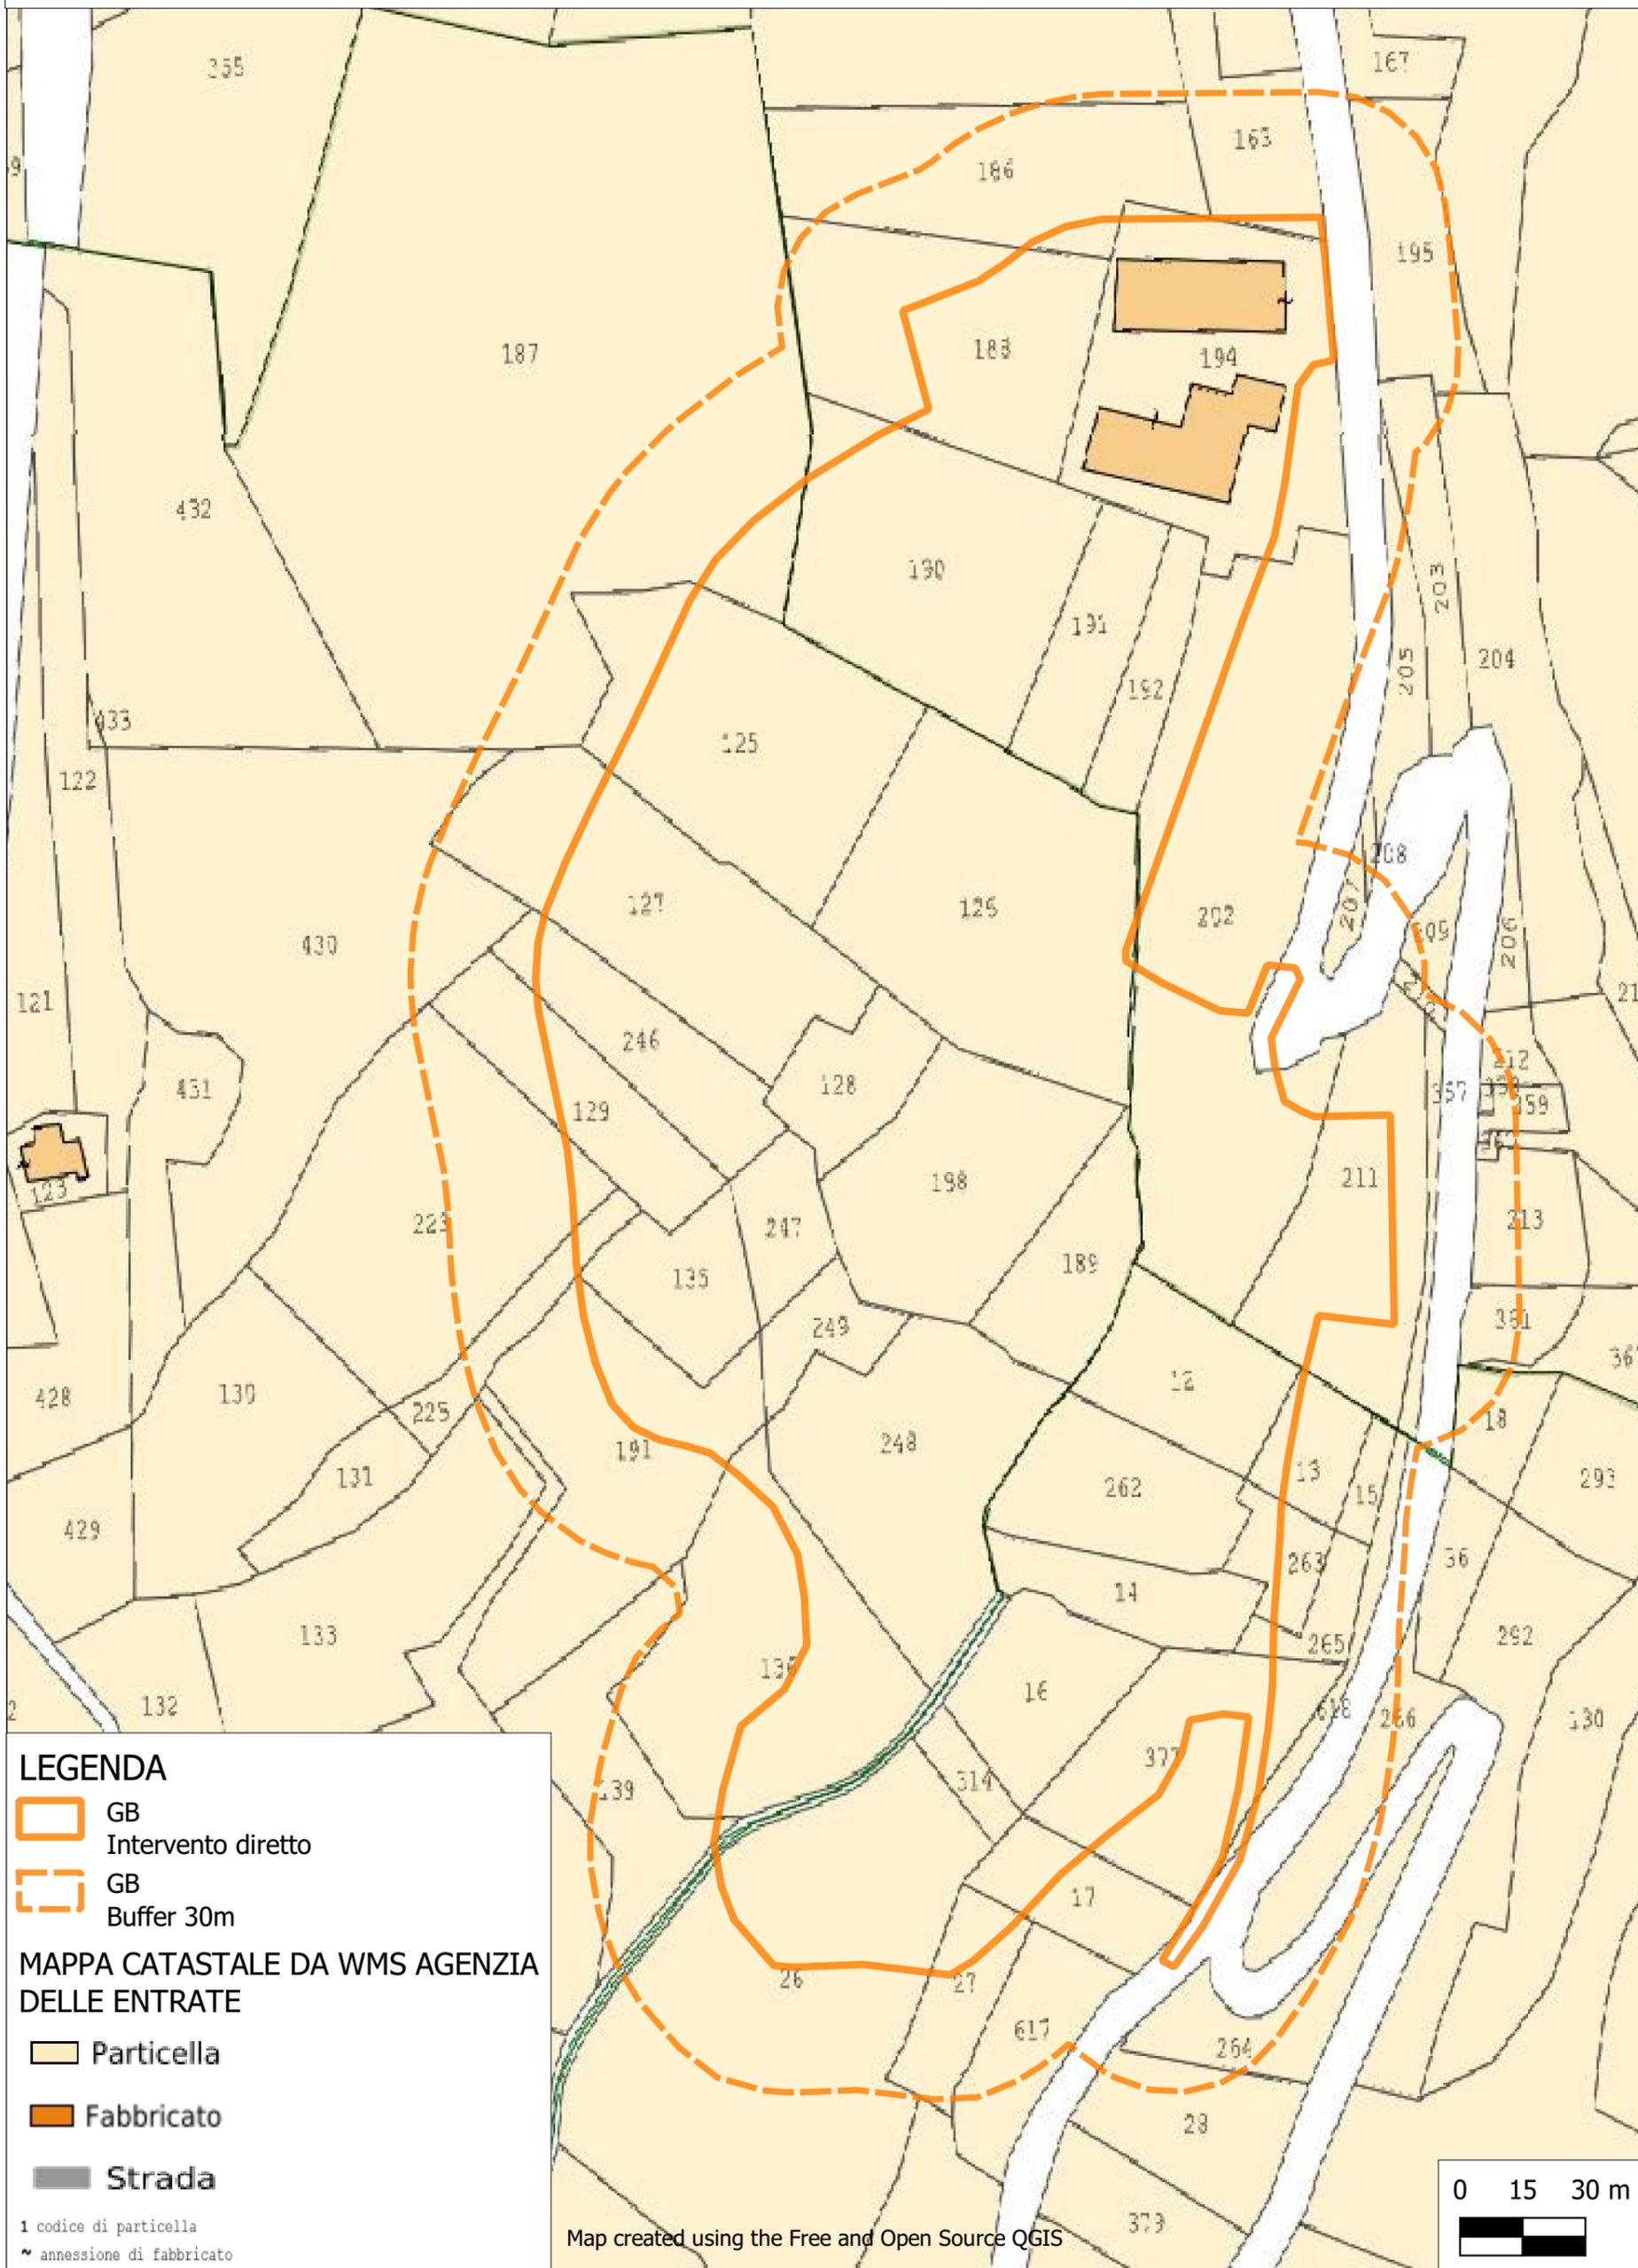

TAV. N. 3 - PROGETTO DI RIQUALIFICAZIONE su C.T.R. Elemento 16160 Este  
 Scala 1: 1.500

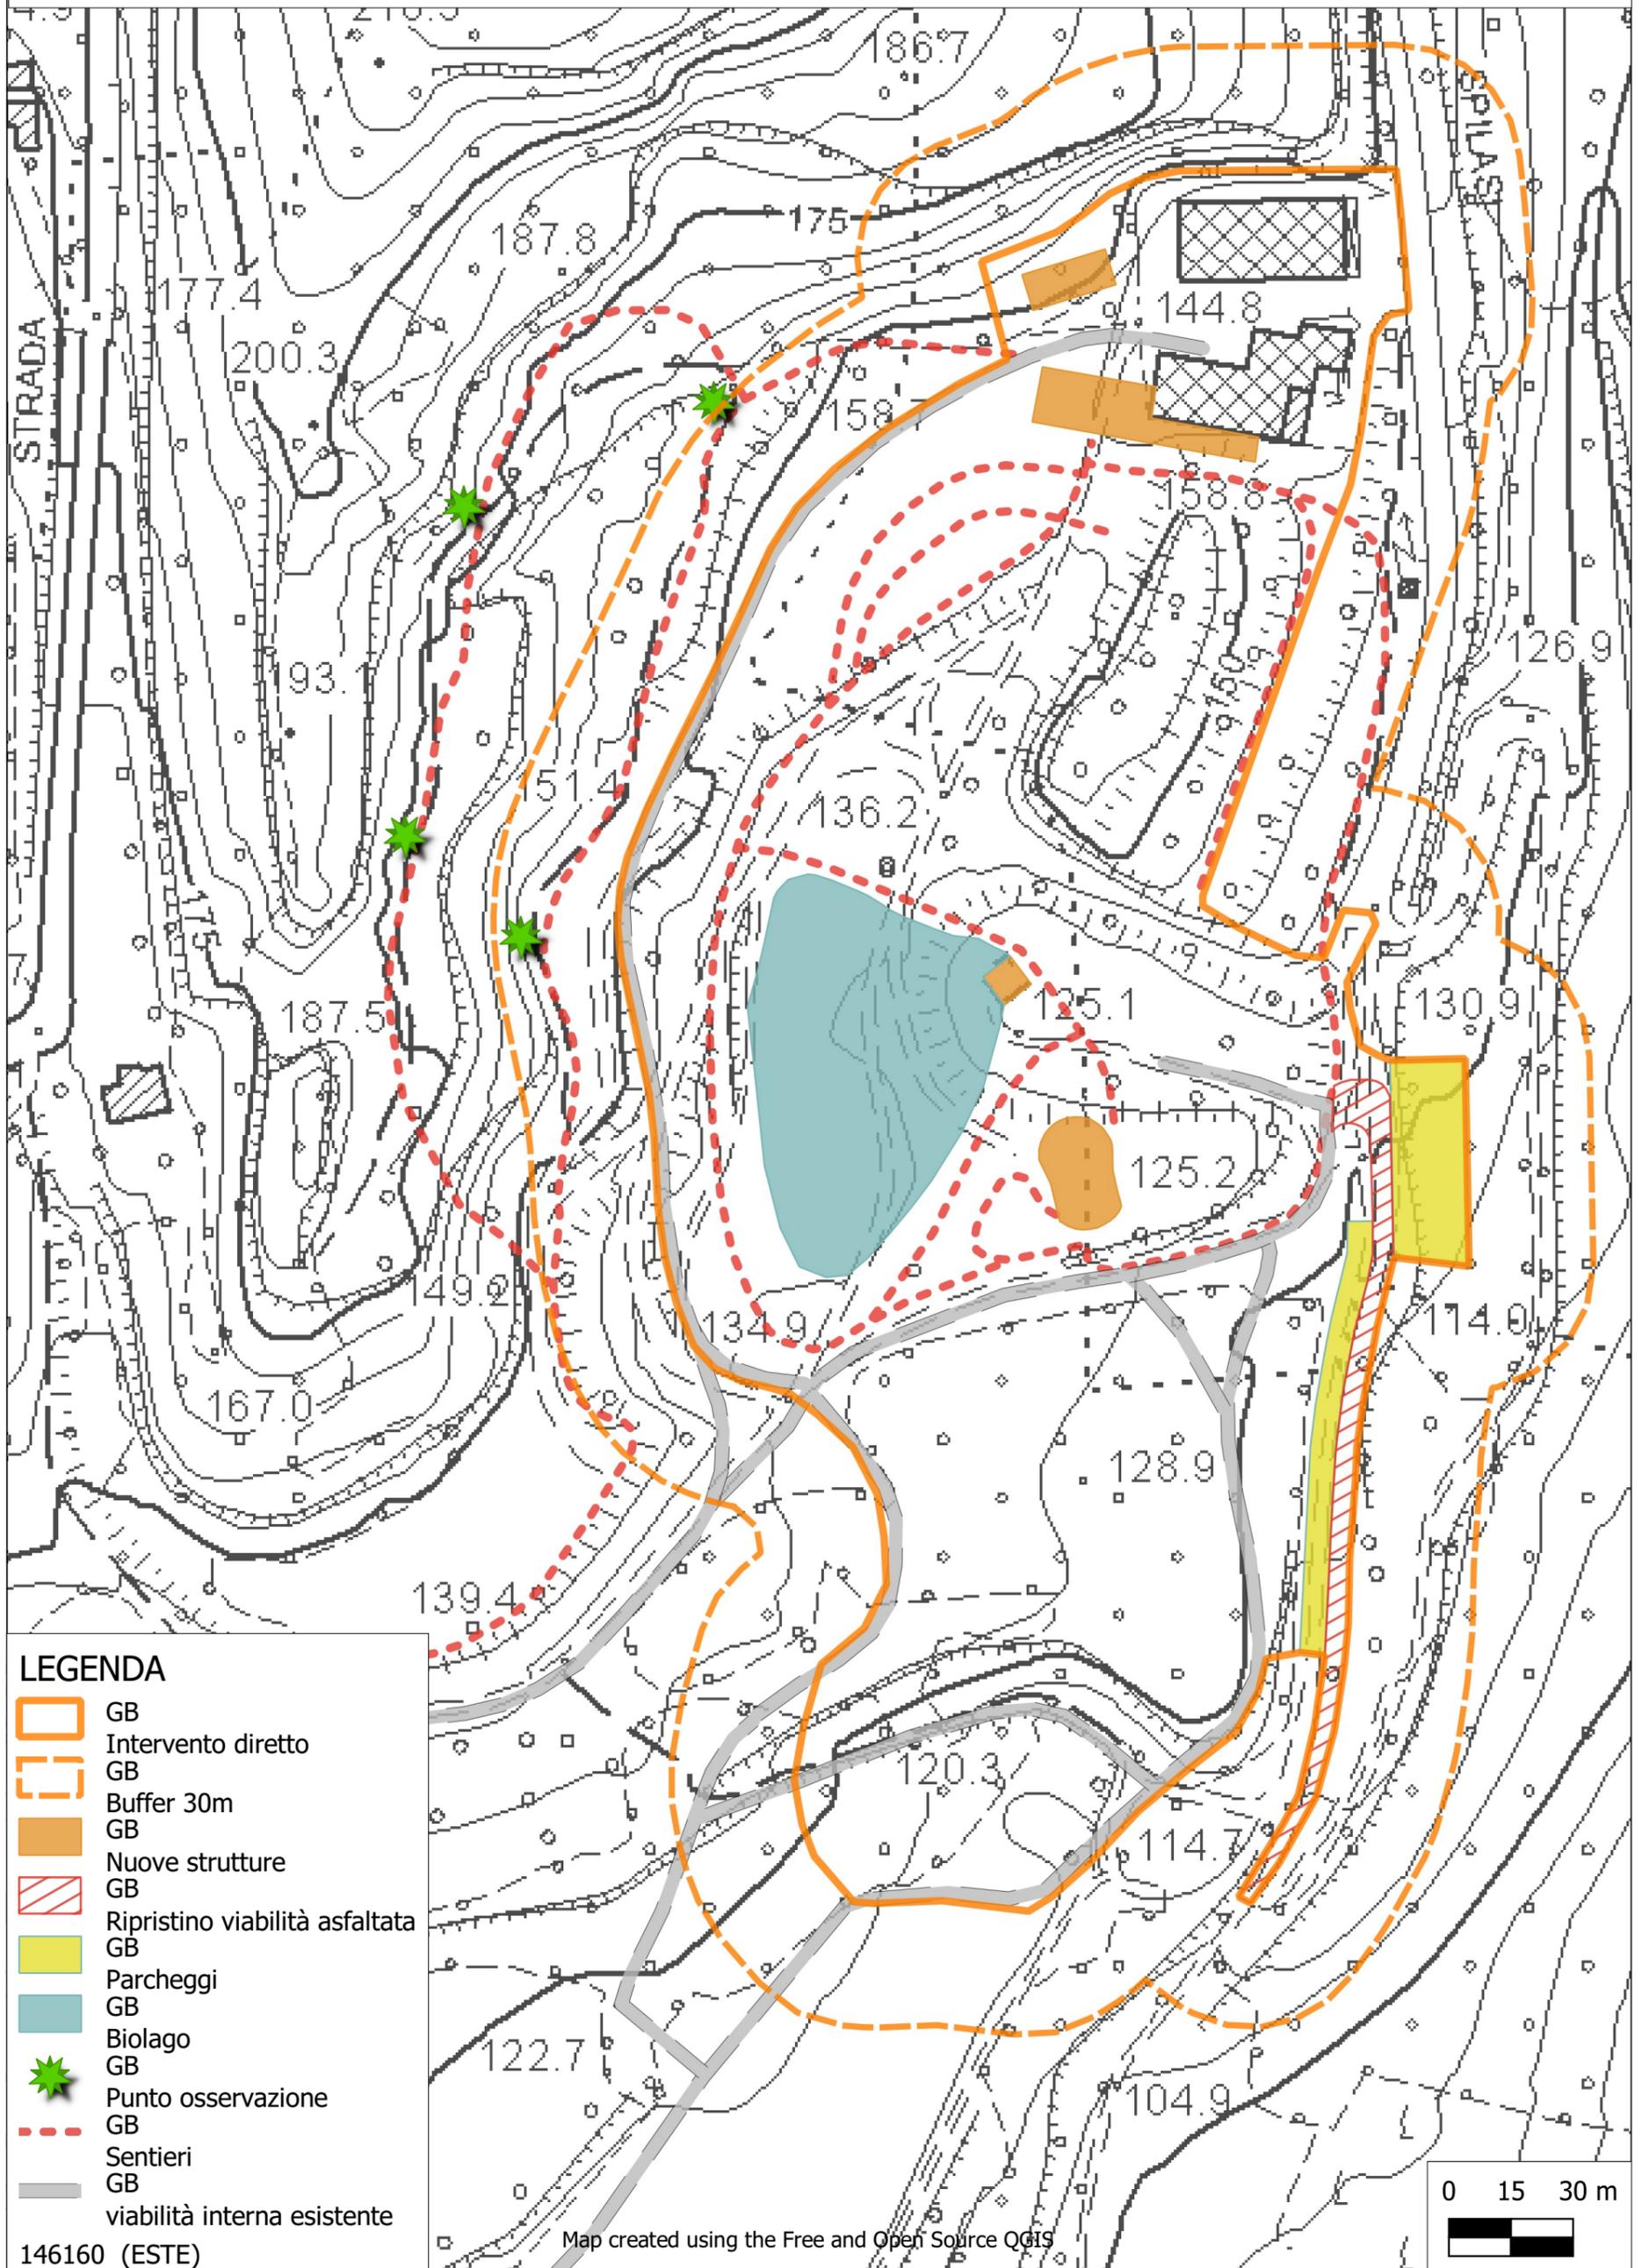

**LEGENDA**

- GB
- Intervento diretto GB
- Buffer 30m GB
- Nuove strutture GB
- Ripristino viabilità asfaltata GB
- Parcheggi GB
- Biolago GB
- ★ Punto osservazione GB
- Sentieri GB
- viabilità interna esistente GB

146160 (ESTE)

Map created using the Free and Open Source QGIS

