N. FALDA	SUPERFICIE MQ.
1	16.60
2	4.90
3	37.20
4	130.54
5	31.46
6	26.71
7	15.01
8	26.71
9	57.56
10	35.70
11	25.00
12	13.25
13	37.76
14	12.64

TOTALE 474.04

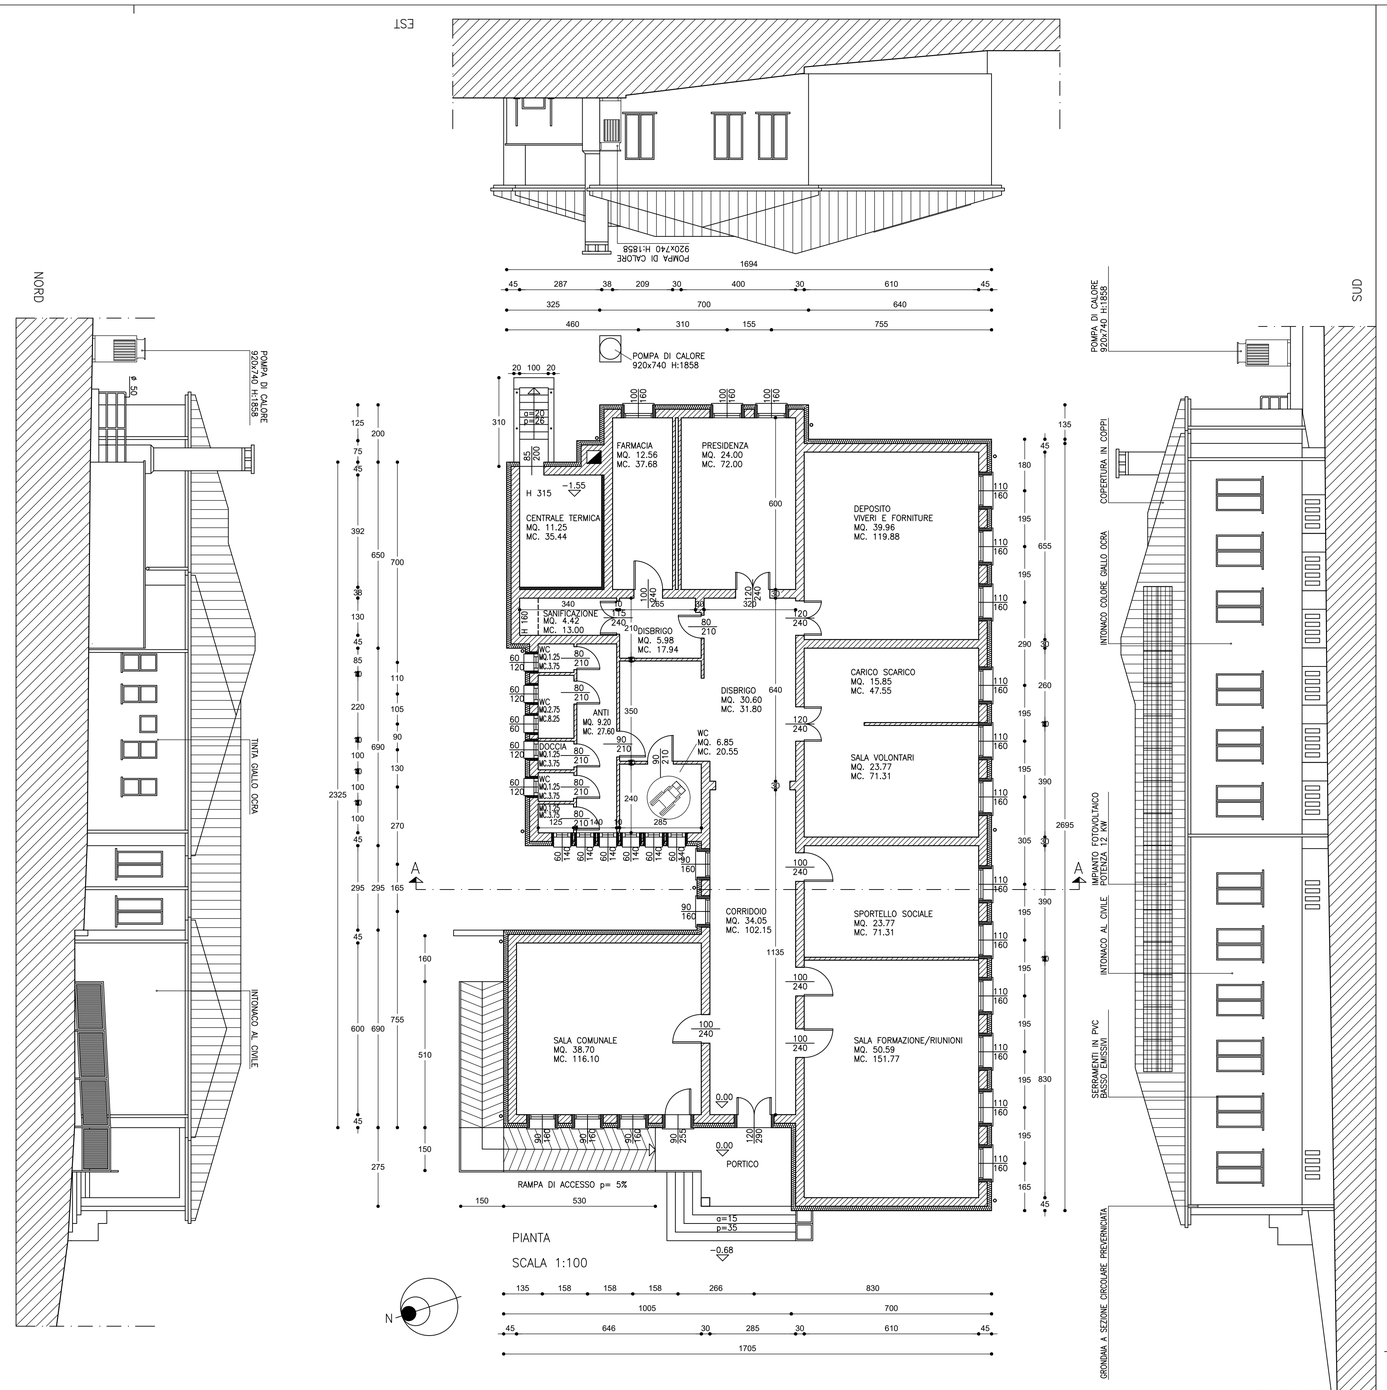

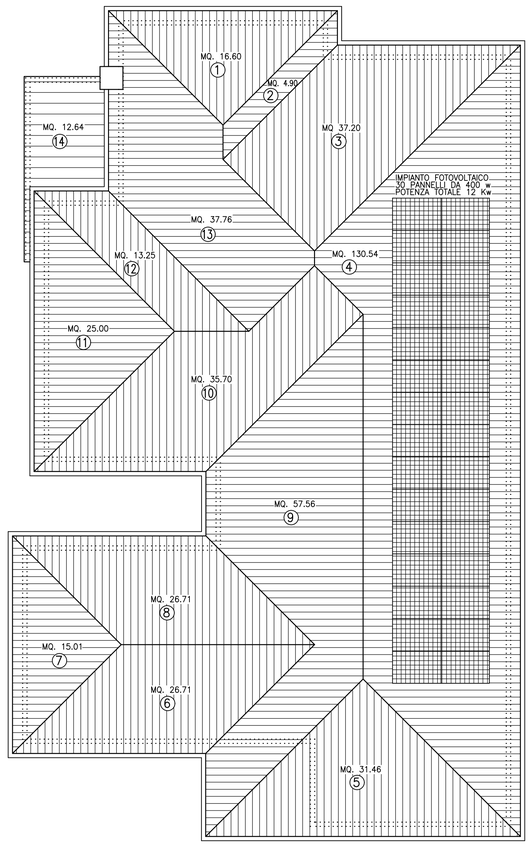

TETTO

OVEST

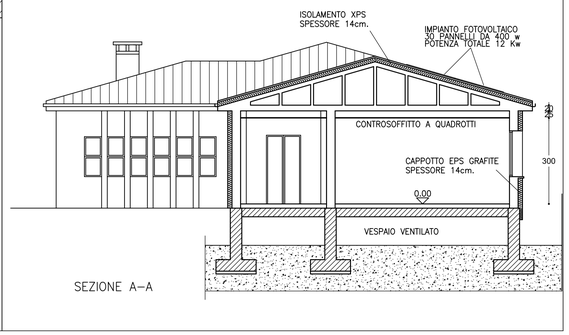

SEZIONE A–A

IL COMMITTENTE

COMUNE DI BAONE – PROVINCIA DI PADOVA

PROGETTO SEDE CROCE ROSSA ITALIANA

PROGETTO ESECUTIVO

PIANTE – PROSPETTI – SEZIONI

3

PROGETTO

SCALA 1:100

DATA: GENN. 2025

PROG. Architetto ANTONIO MENGATO
Via L. Configliachi 47 – Abano Terme (PD)
cell. 3355354663 e-mail: amengat@libero.it

PROPRIETA' DEL SEGUENTE DISEGNO RISERVATA CON DIVIETO DI RIPRODURLO E DI RENDERLO NOTO A TERZI SENZA NOSTRA AUTORIZZAZIONE