


- LEGENDA
- NUOVE COSTRUZIONI
- DEMOLIZIONI

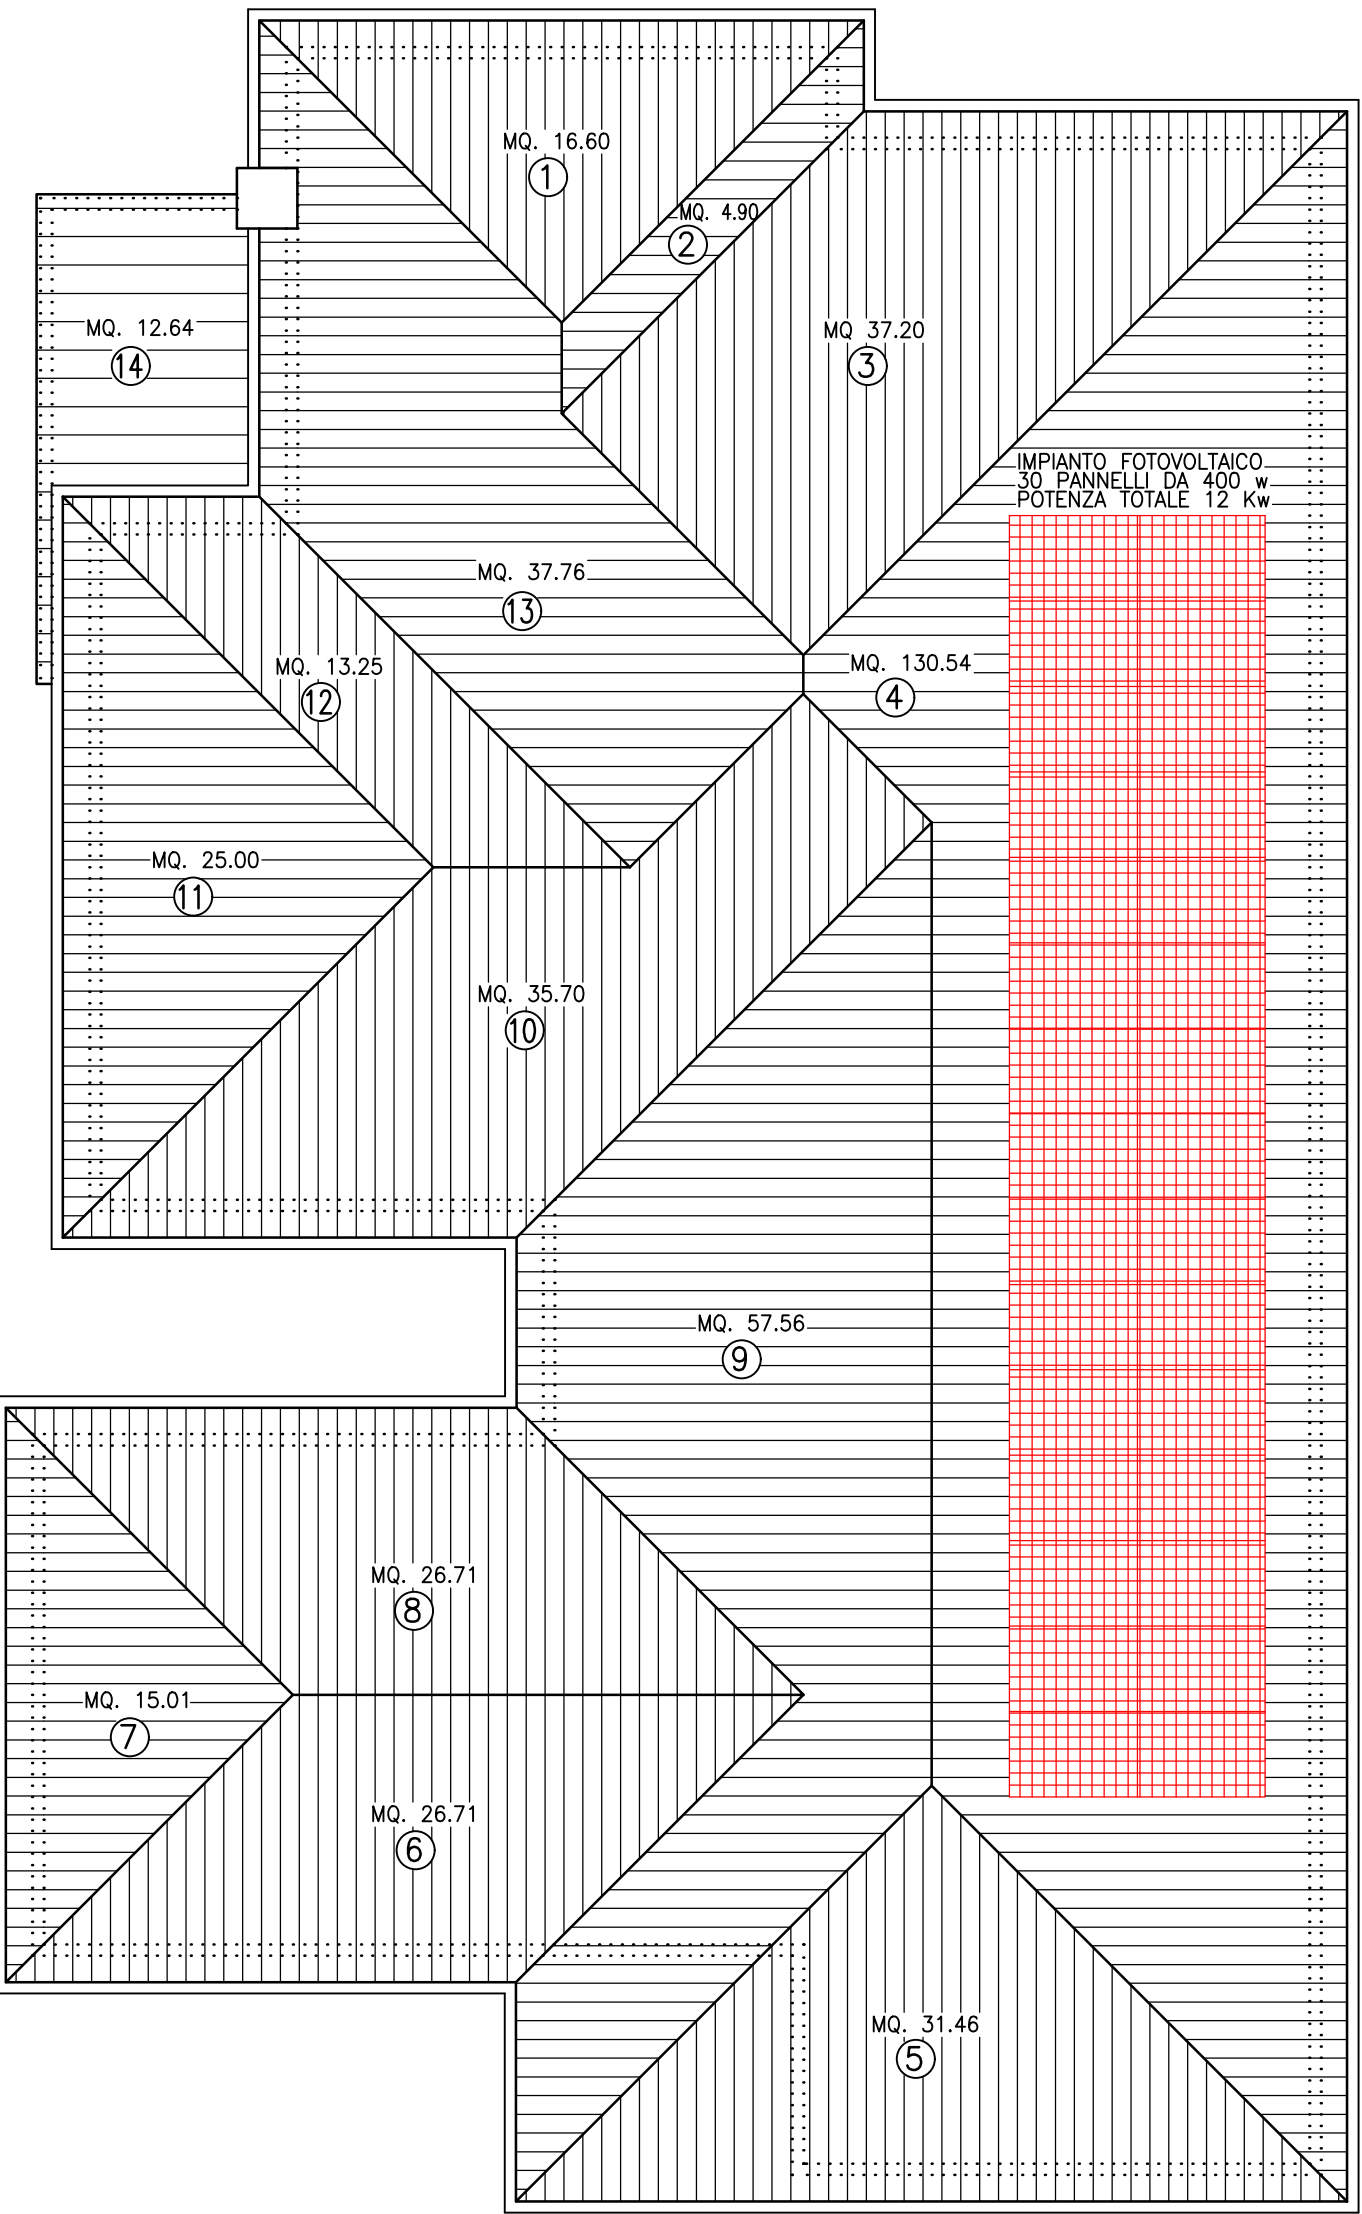

N. FALDA	SUPERFICIE MQ.
1	16.60
2	4.90
3	37.20
4	130.54
5	31.46
6	26.71
7	15.01
8	26.71
9	57.56
10	35.70
11	25.00
12	13.25
13	37.76
14	12.64
TOTALE	474.04



IL COMMITTENTE

COMUNE DI BAONE – PROVINCIA DI PADOVA

PROGETTO SEDE CROCE ROSSA ITALIANA

PROGETTO ESECUTIVO

PIANTE – PROSPETTI – SEZIONI

SCALA 1:100

DATA: GENN. 2025

PROG. Architetto ANTONIO MENGATO
Via L. Configliachi 47 – Abano Terme (PD)
cell. 3355354663 e-mail: amengat@libero.it

4

COMPARATIVA

