LEGENDA

NUOVE COSTRUZIONI

DEMOLIZIONI

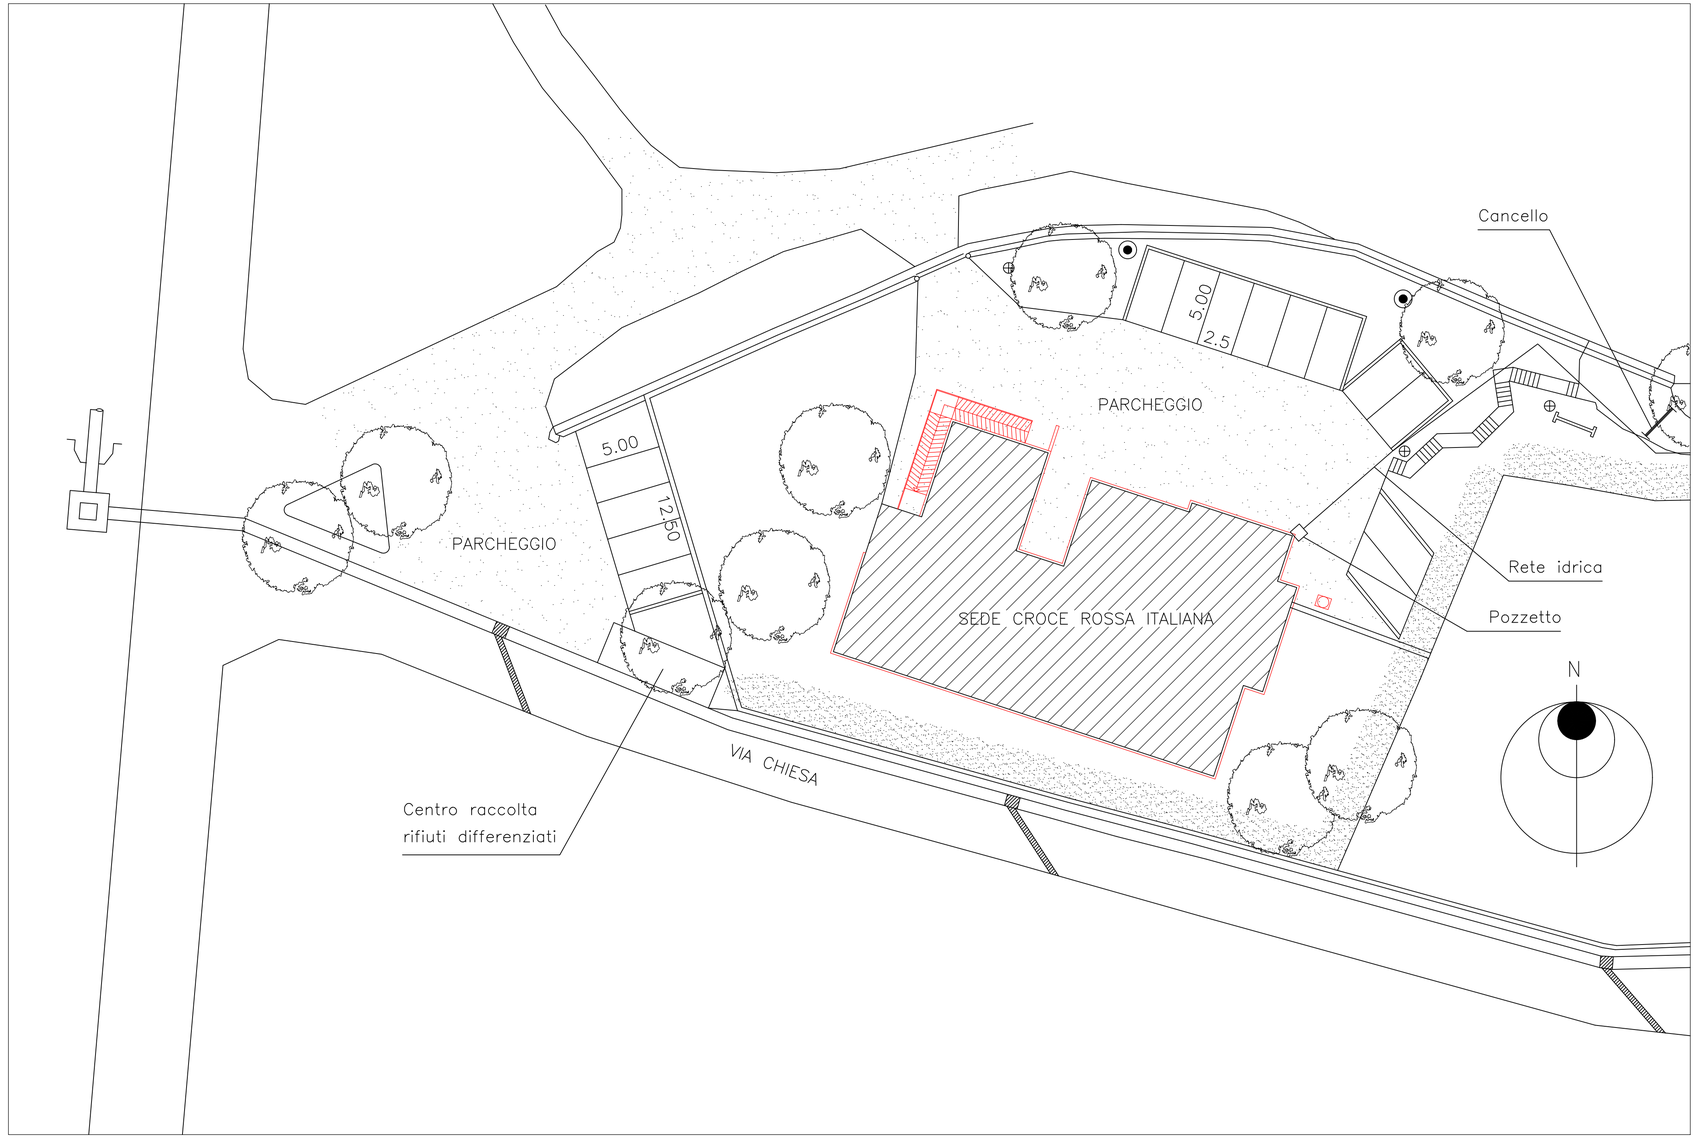

SISTEMAZIONE ESTERNA

PLANIMETRIA 1:200

IL COMMITTENTE

COMUNE DI BAONE – PROVINCIA DI PADOVA

PROGETTO SEDE CROCE ROSSA ITALIANA

PROGETTO ESECUTIVO

SISTEMAZIONE ESTERNA

6

PROGETTO E COMPARATIVA

SCALA 1:200

DATA: GENN. 2025

PROG. Architetto ANTONIO MENGATO
Via L. Configliachi 47 – Abano Terme (PD)
cell. 3355354663 e-mail: amengat@libero.it

PROPRIETA' DEL SEGUENTE DISEGNO RISERVATA CON DIVIETO DI RIPRODURLO E DI RENDERLO NOTO A TERZI SENZA NOSTRA AUTORIZZAZIONE