


Elaborato
B.08.03
Scala
1:10.000

Carta della mitigazioni e della deframmentazione del territorio

-  Confini Comunali
-  Aree idonee per interventi di deframmentazione
-  Aree idonee ad interventi di miglioramento energetico in ambito residenziale
-  Aree idonee ad interventi di miglioramento energetico in ambito industriale
-  Fascia di mitigazione legata alle infrastrutture viarie
-  Ambiti idonei a sviluppo di aree verdi
-  Varchi da mantenere/migliorare

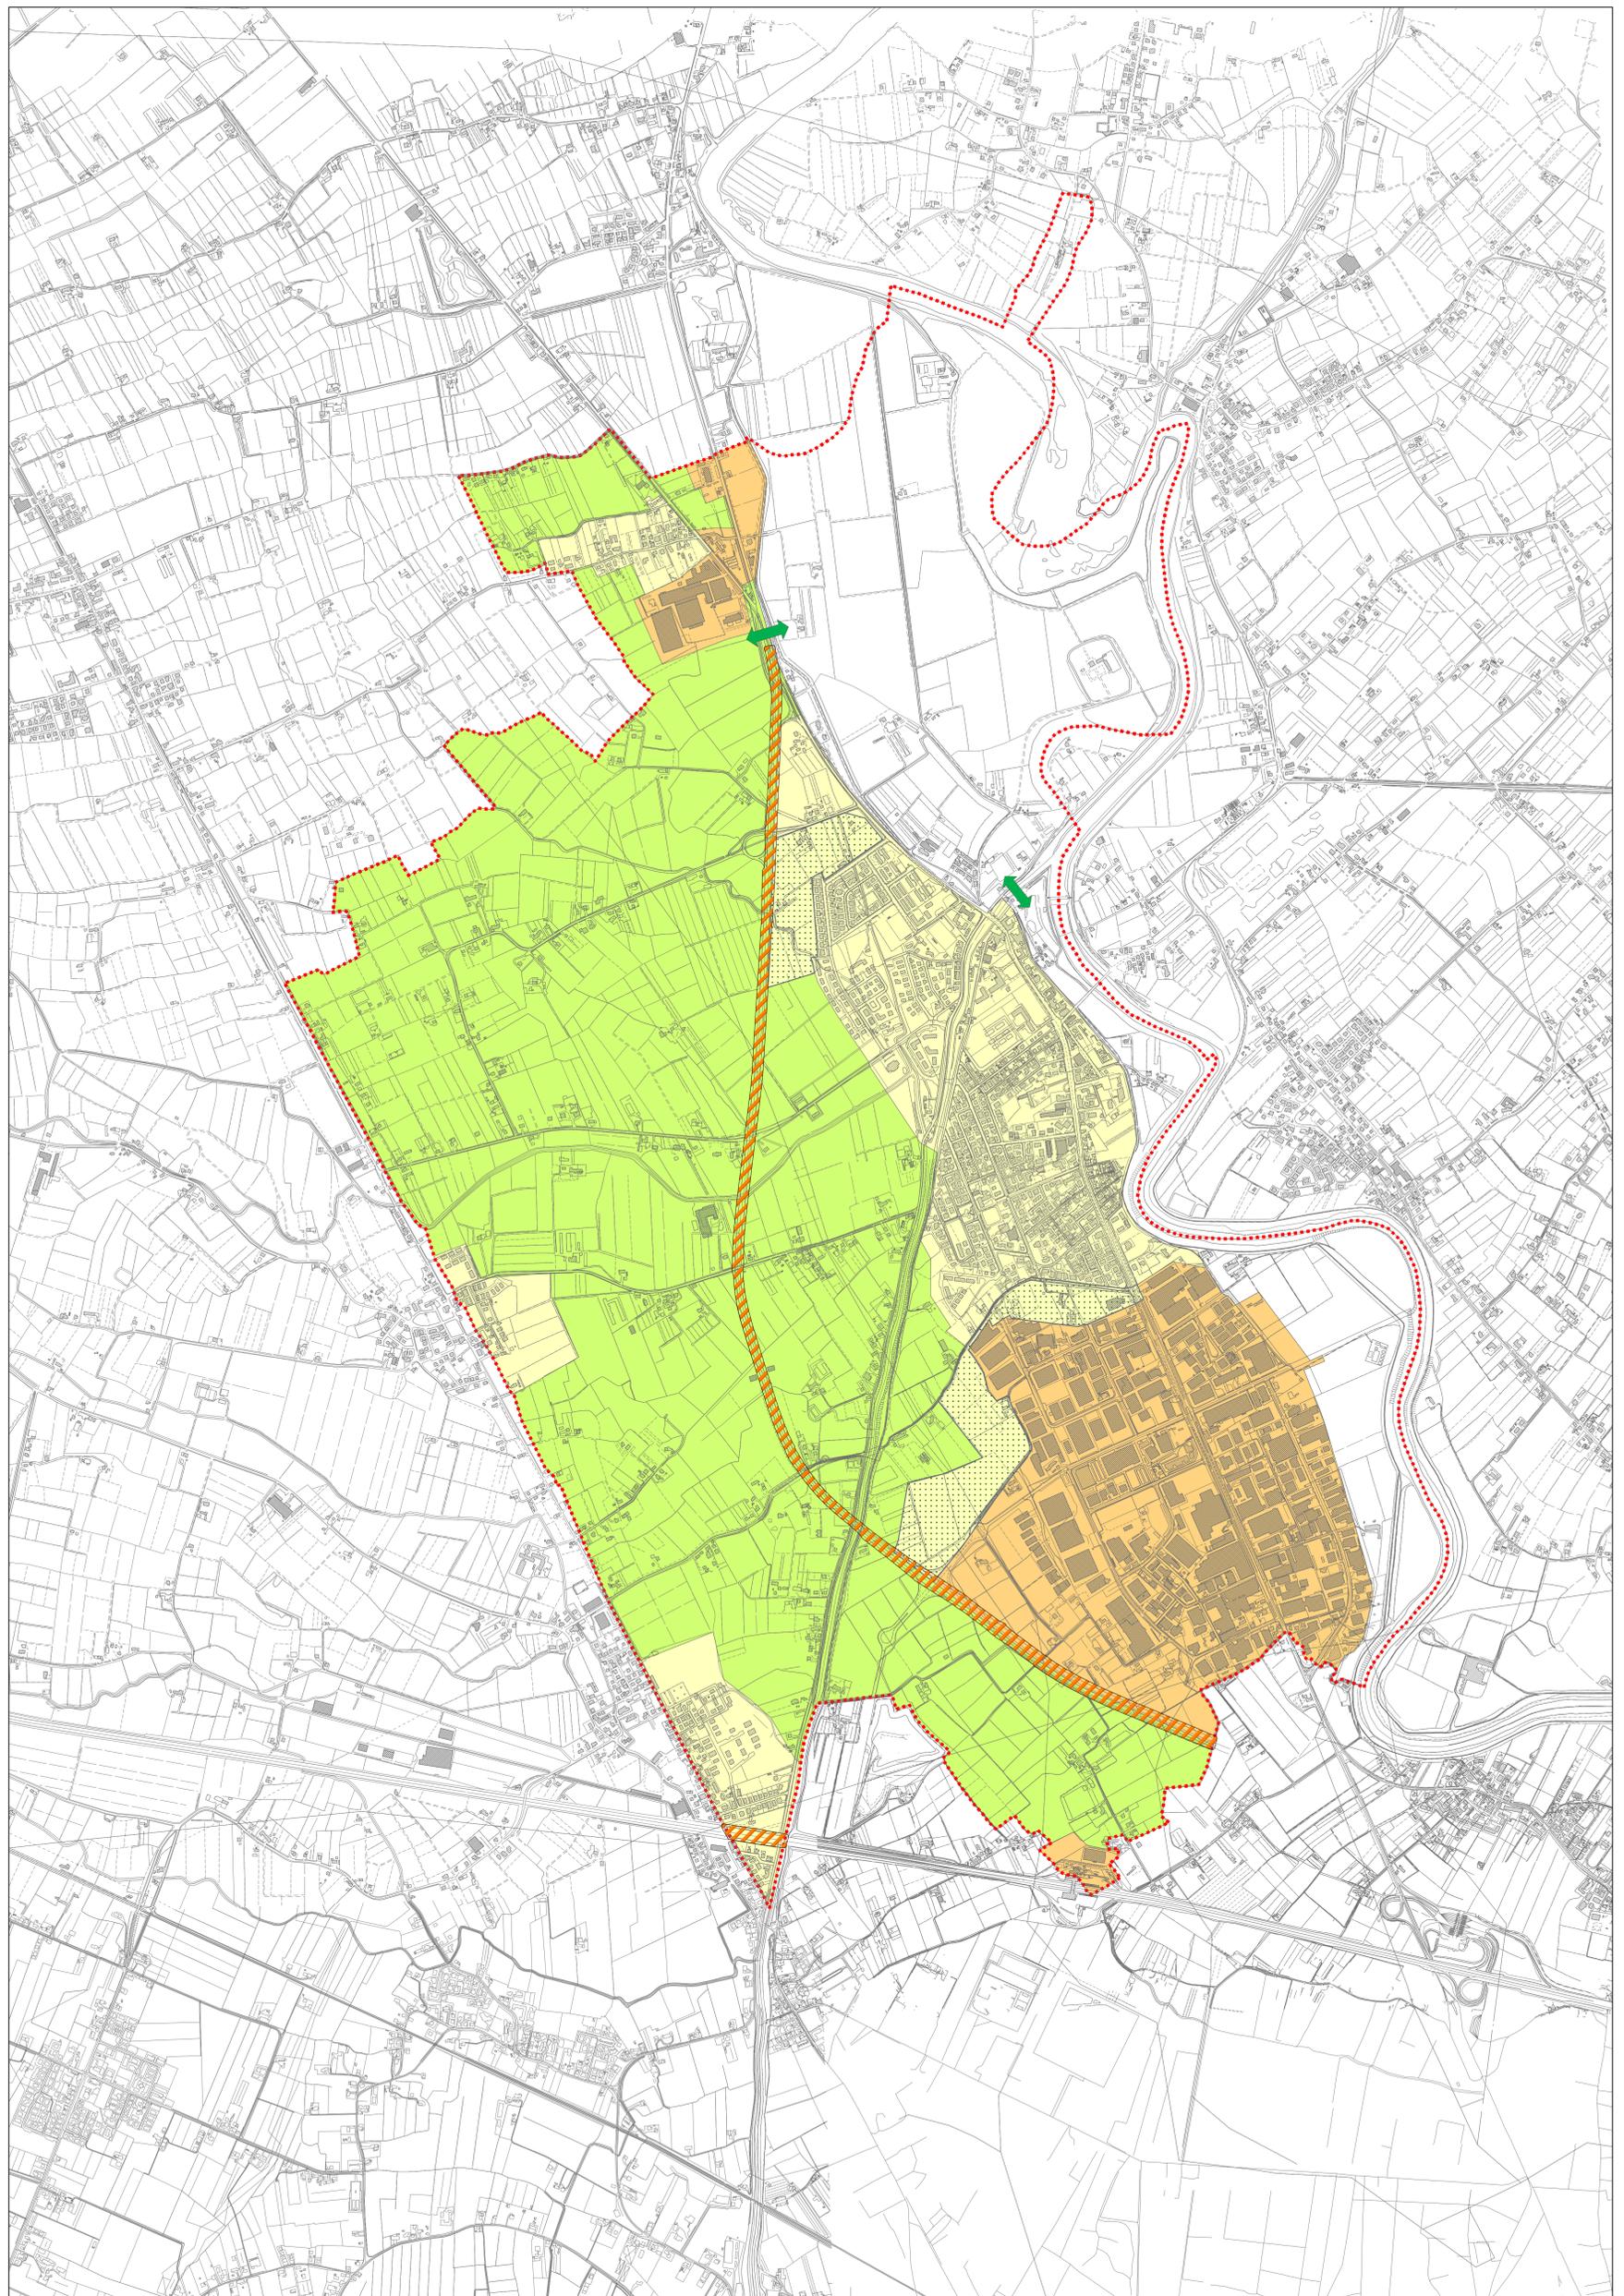


 **COMUNE DI LIMENA**
Provincia di Padova

P.A.T.

Elaborato **B 08 03**

Scala **1:10.000**

Carta delle mitigazioni e della deframmentazione del territorio

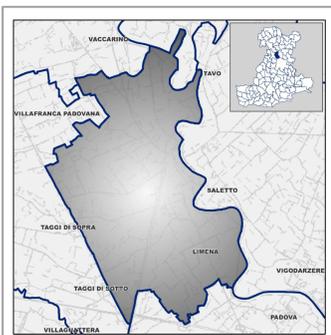

Sindaco
Giuseppe Costa
Assessore Urbanistica
Renzo Franzini
U.T.C. - Settore urbanistica -
Ufficio di Piano
Arch. Gianni Sgarbi
Arch. Elisabetta Bianchi
Gruppo di lavoro multidisciplinare
Documento preliminare -
pianificazione urbanistica -
quadro conoscitivo
operativo
Arch. Giancarlo Olivato
Studio Geomatico
Partecipazione - concertazione
Ing. Silvia De Sisti
Sistema ambientale - sistema
agricolo - paesaggio rurale
Ing. Agr. Giacomo Sgarbi
Sistemi di gestione
Sistema storico-culturale - assetto
storico-urbanistico - paesaggio
interesse storico
Ing. Arch. Fabio Zucchi
Sistema ambientale fisico -
assetto del sito - compatibilità
geologica
Ing. Arch. Roberto Zucchi
Redazione ambientale - VAS - V.Inc.A
Dr. Andrea Allibardi