


Elaborato: C04.5  
 Scala: 1:10.000  
 Carta delle strutture agricole produttive

-  Confine comunale
-  Allevamenti
-  Centro aziendale agriturismo
-  Strutture di vendita prodotti tipici/locali
-  Impianti a biogas
-  Distanze minime reciproche dai limiti della zona agricola
-  Distanze minime reciproche dalle residenze civili sparse
-  Distanze minime reciproche dalle residenze civili concentrate
-  Distanze minime reciproche tra insediamento impianto biogas dai limiti della zona agricola
-  Distanze minime reciproche tra insediamento impianto a biogas e residenze civili sparse
-  Distanze minime reciproche tra insediamento impianto a biogas e residenze civili concentrate

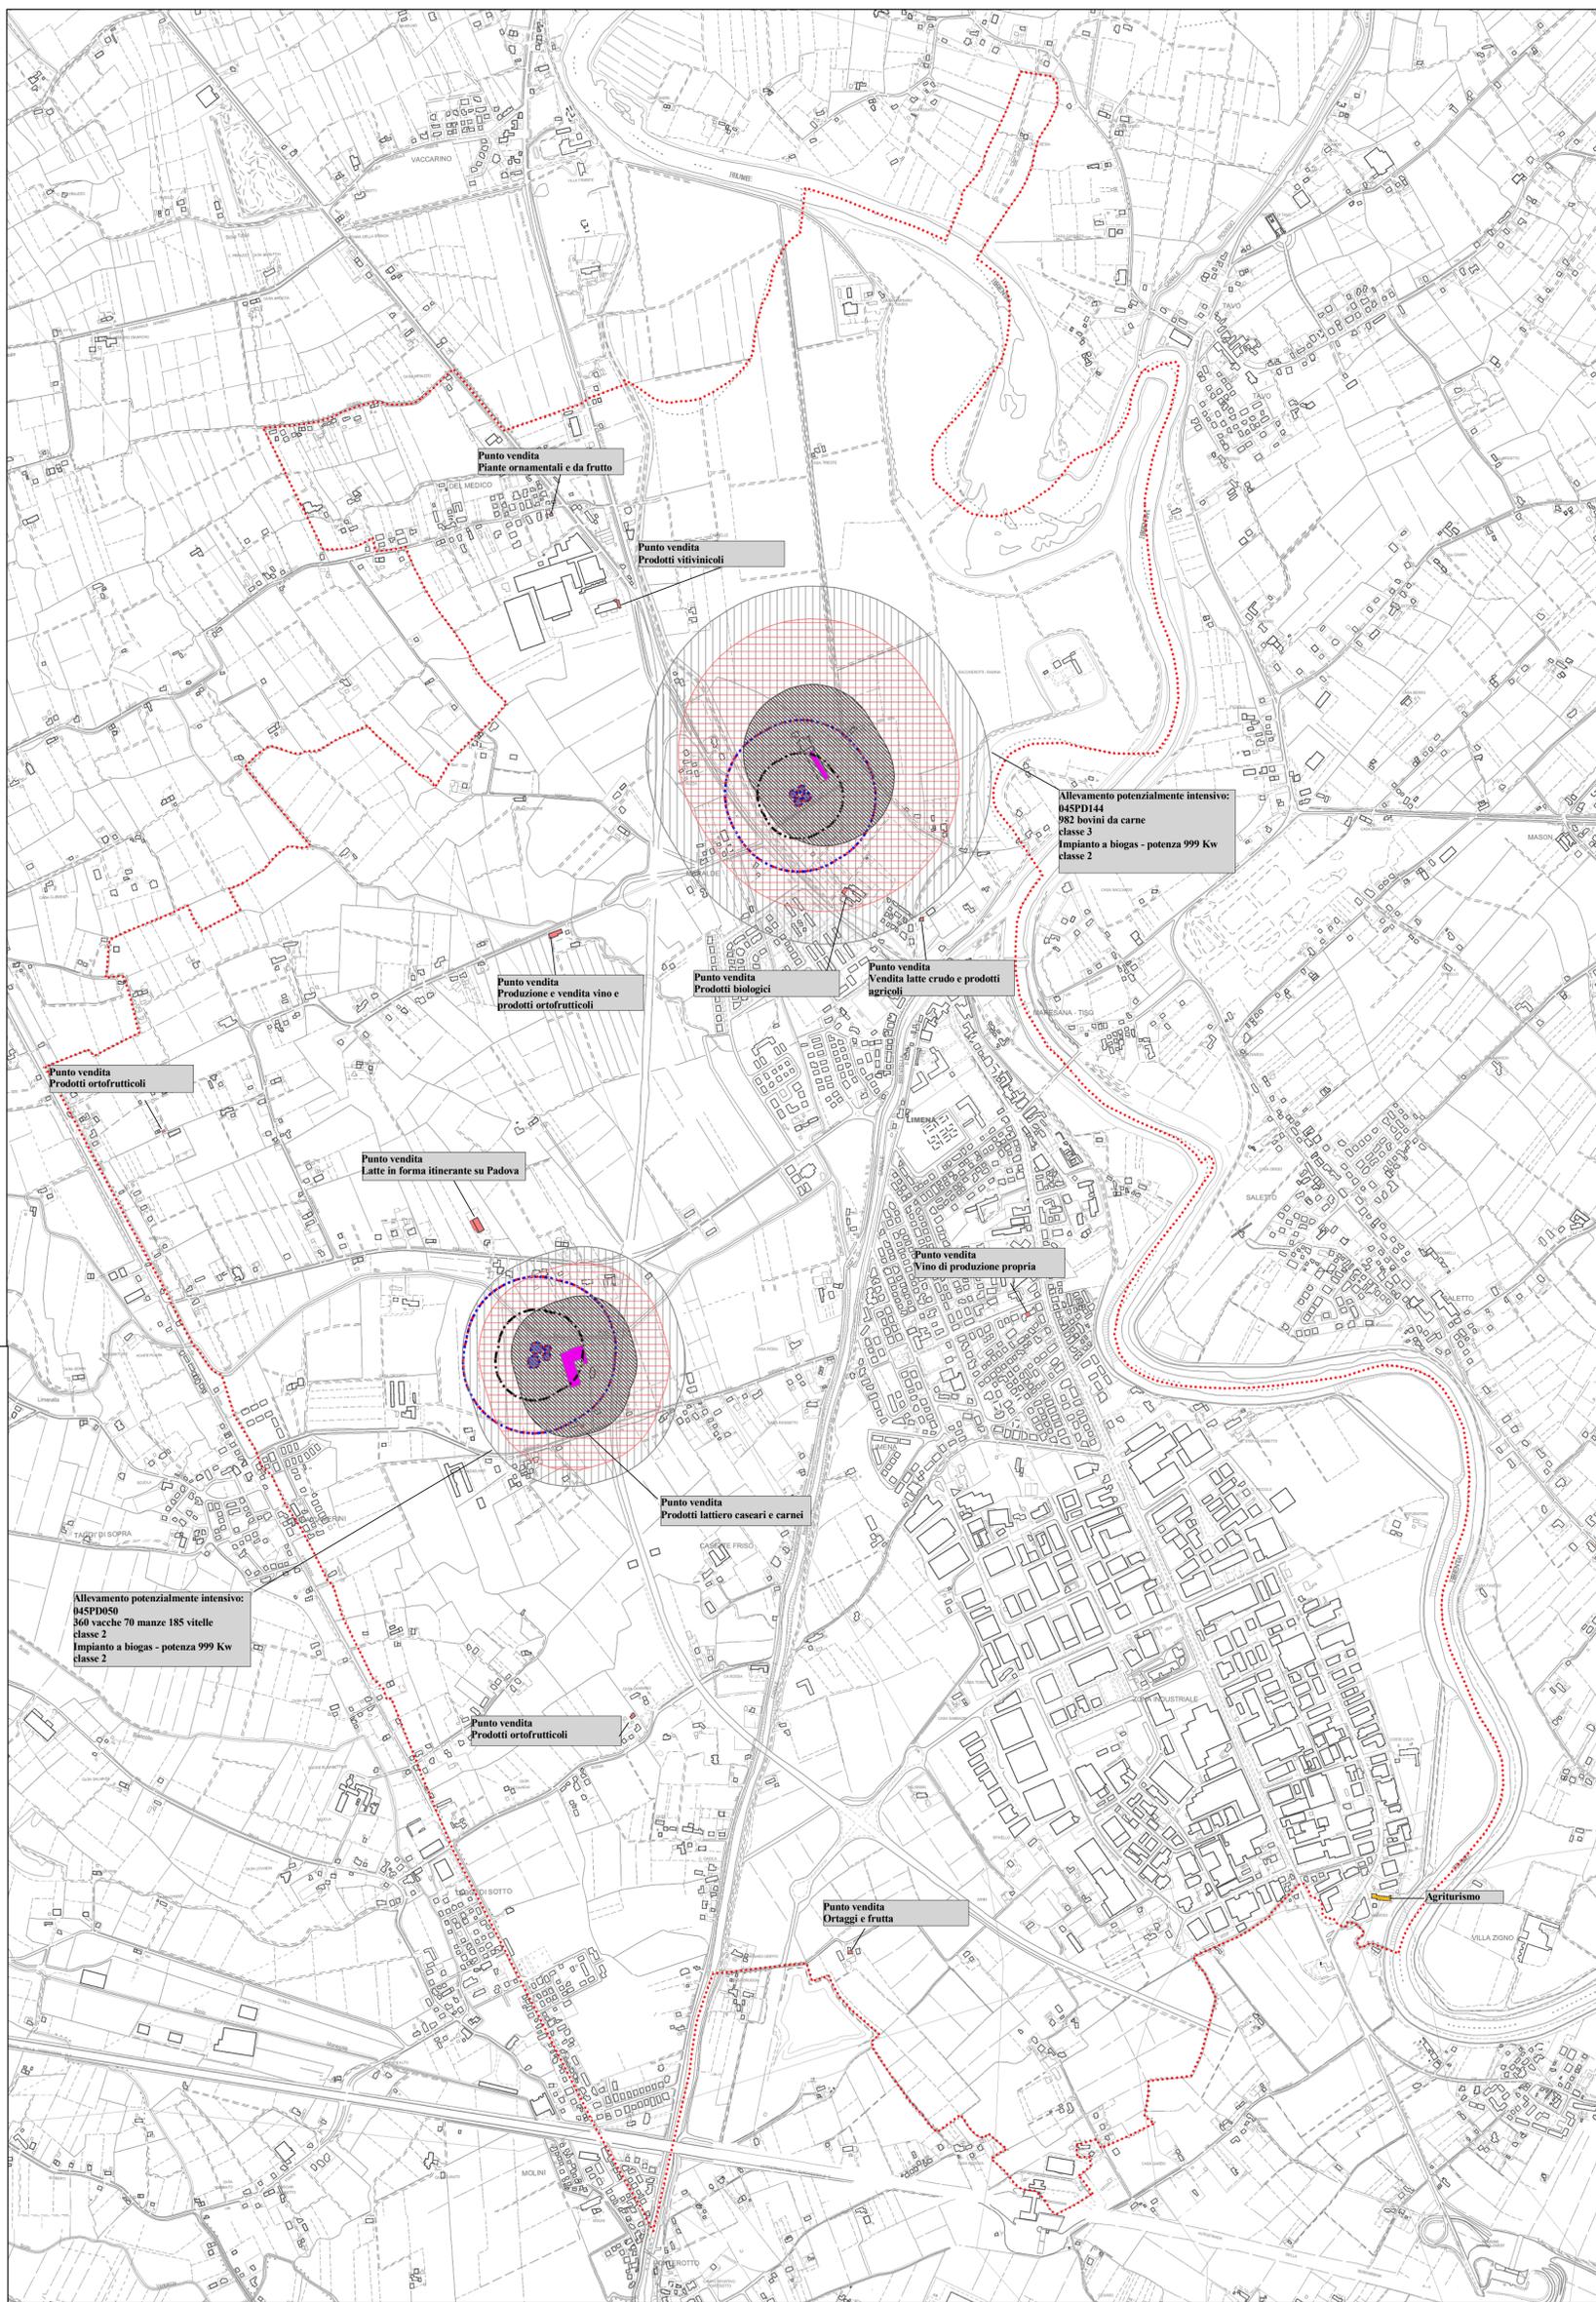

 **COMUNE DI LIMENA**  
Provincia di Padova


**P.A.T.**

Elaborato **C 04 05**

Scala **1:10.000**

**Carta delle strutture agricole produttive**

Sistema ambientale - sistema agricolo - paesaggio rurale

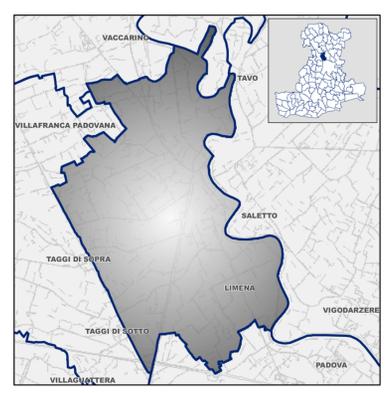

**Sindaco**  
Giuseppe Costa  
**Assessore Urbanistica**  
Stefano Tonello  
**U.T.C. - Settore urbanistica - Ufficio di Piano**  
Arch. Davide Bonato  
Geom. Alessandro Burattin  
**Gruppo di lavoro multidisciplinare**  
Documento preliminare - pianificazione urbanistica - quadro conoscitivo - coordinamento  
Arch. Giancarlo Ghinello  
Studio Ghetto Associato  
Partecipazione - concertazione  
Ing. Elena De Toni  
**Sistema ambientale - sistema agricolo - paesaggio rurale**  
Dr. Agr. Giacomo Gazzin  
Studio Ghetto  
Consul. dott. Gianluca Troise  
**Sistema storico-culturale - assetto storico-insediativo - paesaggio interesse storico**  
Ing. Arch. Fabio Zecchi  
**Sistema ambientale fisico - difesa del suolo - compatibilità geologica**  
Dr. Geol. Jacopo De Rossi  
**Studio Associato Geocelta**  
Relazione ambientale - VAS - V.Inc.A  
Dr. Andrea Altavanti

Luglio 2013