

COMUNE DI LIMENA
PROVINCIA DI PADOVA

PERMESSO DI COSTRUIRE
PER DEPOSITO DI MATERIALE FRESATO DI RECUPERO
E DI UN'AREA PAVIMENTATA A SERVIZIO DELL'ATTIVITA'
PRODUTTIVA (PARCHEGGI)
SITA IN VIA PRAMBOLE
IN VARIANTE AL P.I.
AI SENSI DELL'ART. 4 L.R. 55/2012

SALIMA s.n.c.
Via Prambole n° 28 - Limena (PD)


PROGETTA
RAZZAZZO DANIELE - GEOMETRA
Via Mattei Gropoli n° 4 - 35070 Limena (PD) - tel:049942451 - e-mail: razzazzo@razzazzo.it

PROGETTO
4
P.LANIMETRIA
STATO DI COMPARAZIONE

SCALA
1:200
DATA
APRILE 2015
CL.
02/2020

IL PROGETTISTA

IL COMMITTENTE

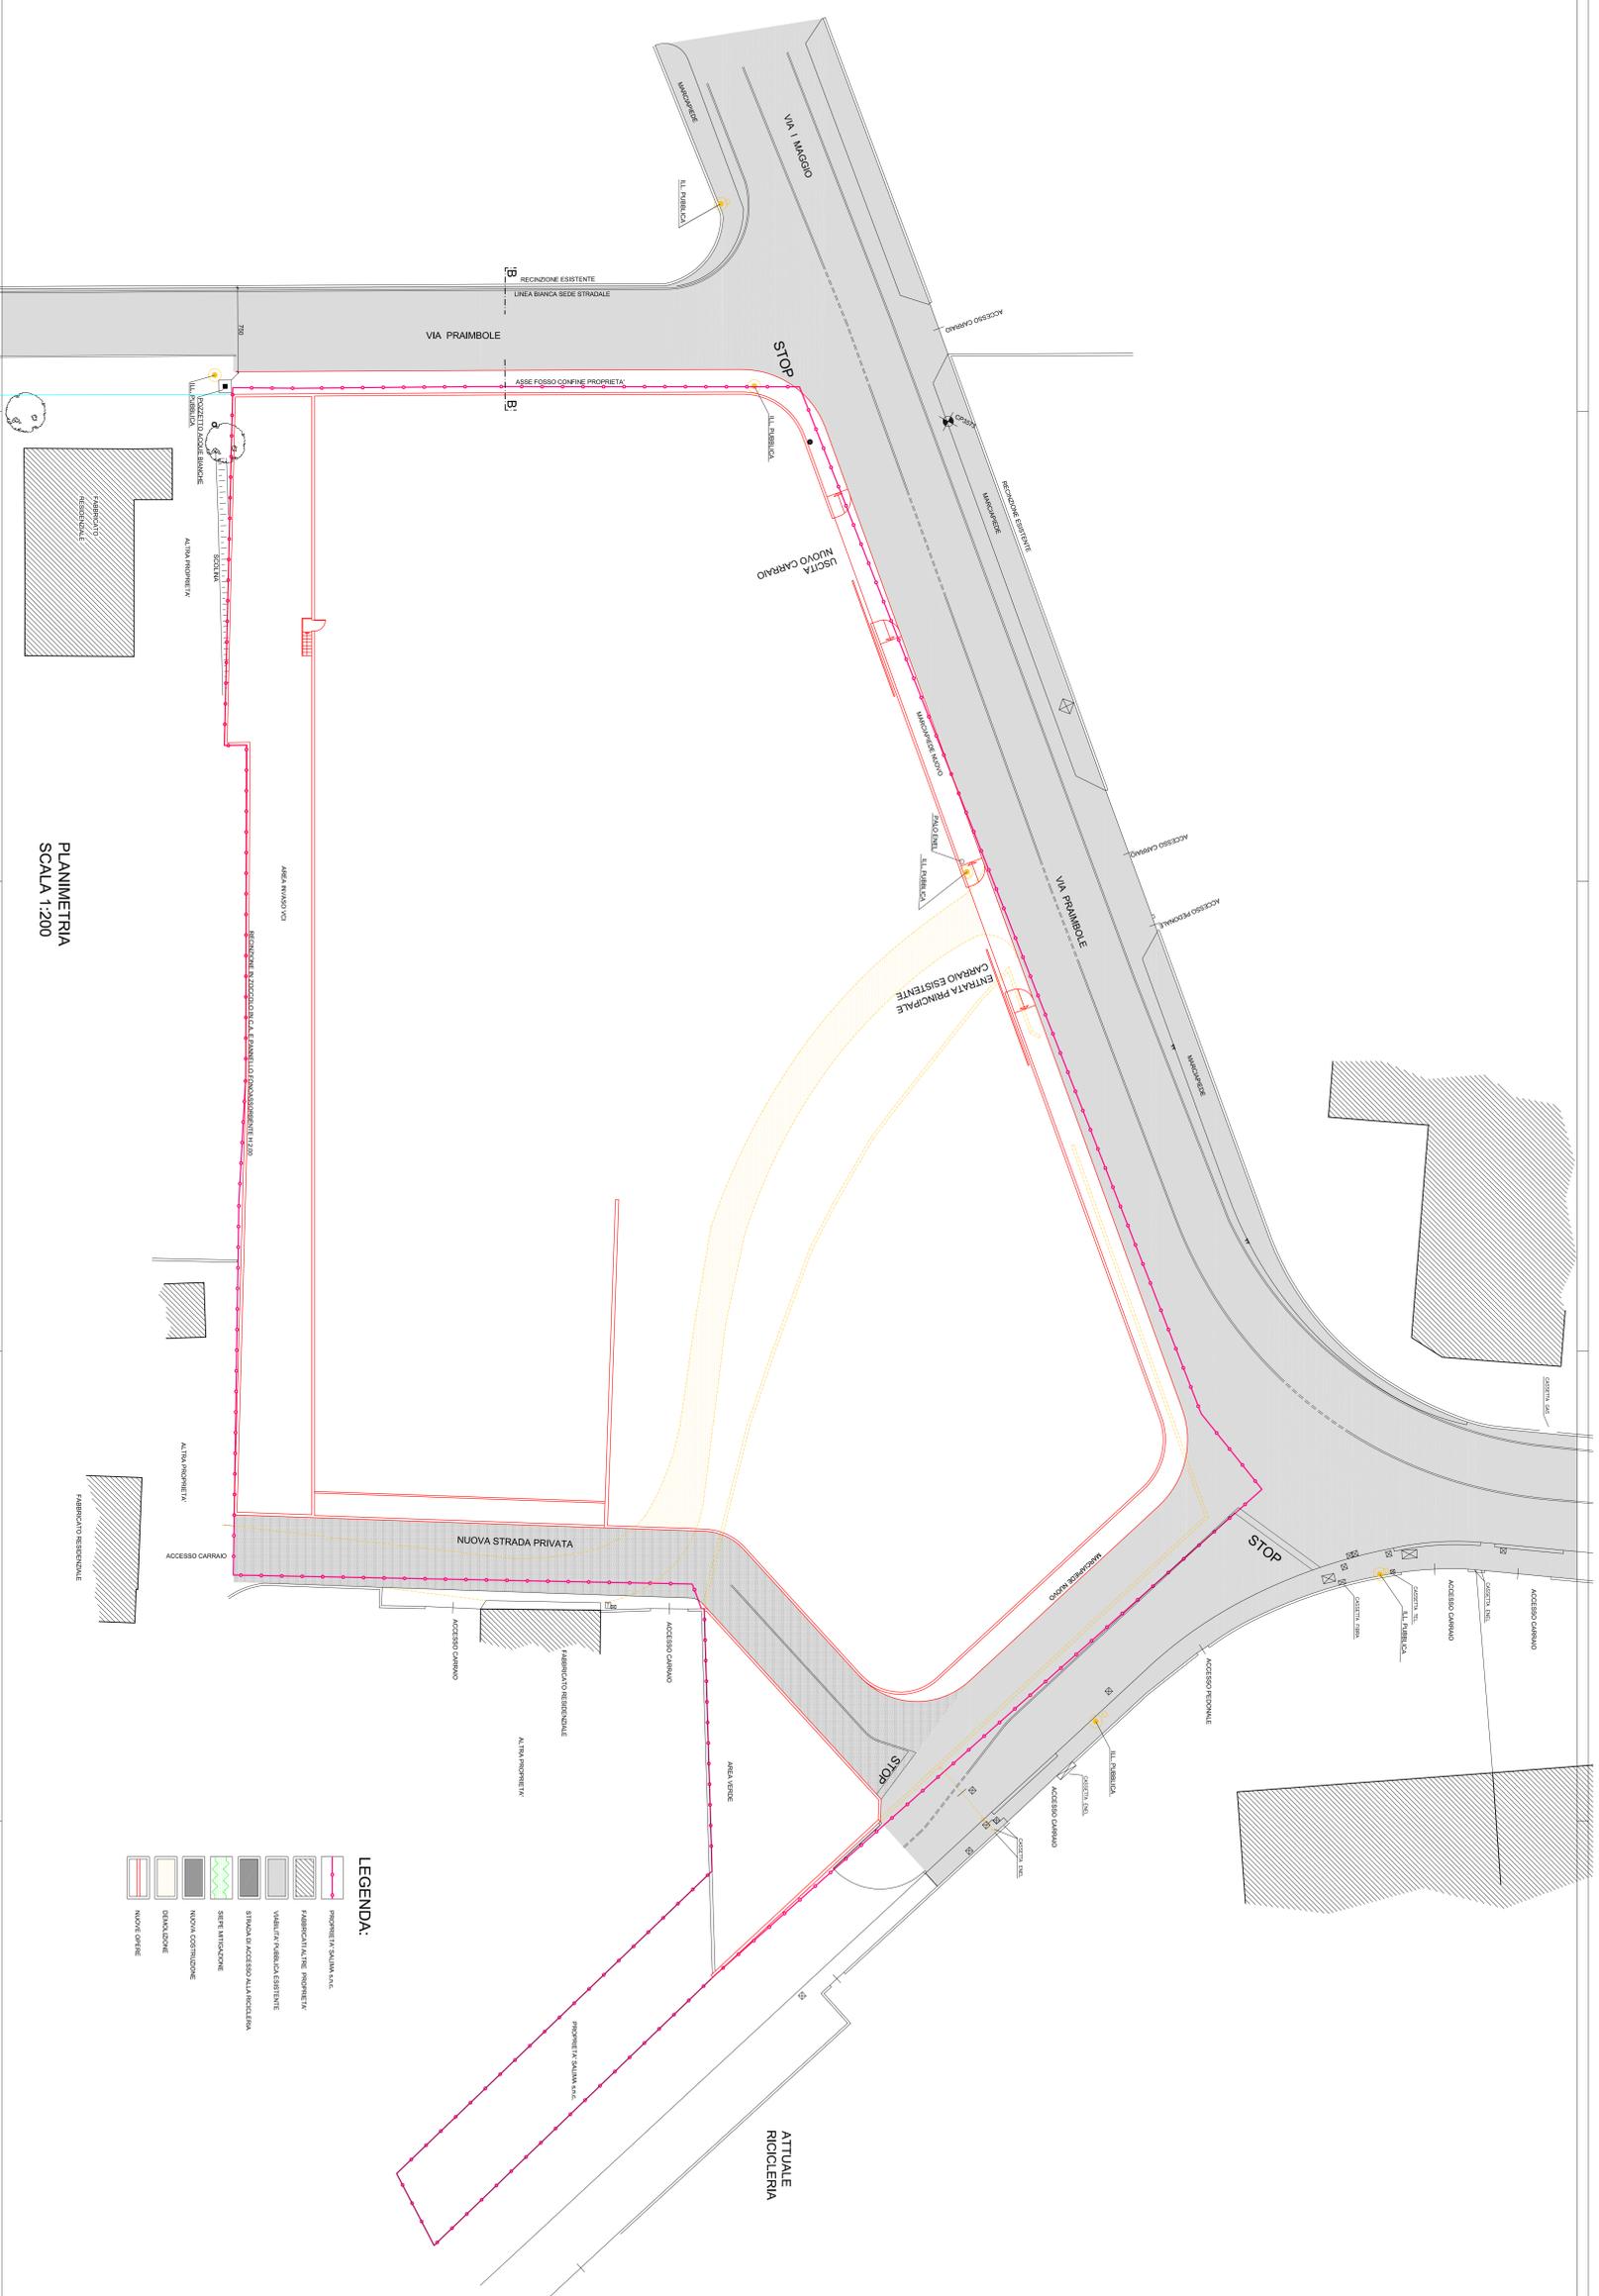

PLANIMETRIA
SCALA 1:200