COMUNE DI LIMENA

PROVINCIA DI PADOVA

PERMESSO DI COSTRUIRE
PER DEPOSITO DI MATERIALE FRESATO DI RECUPERO
E DI UN'AREA PAVIMENTATA A SERVIZIO DELL'ATTIVITA'
PRODUTTIVA (PARCHEGGI)
SITA IN VIA PRAIMBOLE

IN VARIANTE AL P.I.,
AI SENSI DELL'ART. 4 L.R. 55/2012

COMMITTENTE

SALIMA s.n.c.
Via Praimbole n° 28 - Limena (PD)

TAV.	TITOLO	DATA
6	SEZIONI STRADALI DI PROGETTO	APRILE 2025
		AGG. GIUGNO 2025
SCALA 1:50		CL. 02/2020

IL PROGETTISTA

IL COMMITTENTE

PROGETTISTA

RAGAZZO DAVIDE GEOMETRA
Via Monte Grappa n° 5 - 35010 Limena (PD) - tel/fax 049/8843561 -e-mail: info@studioragazzo.it

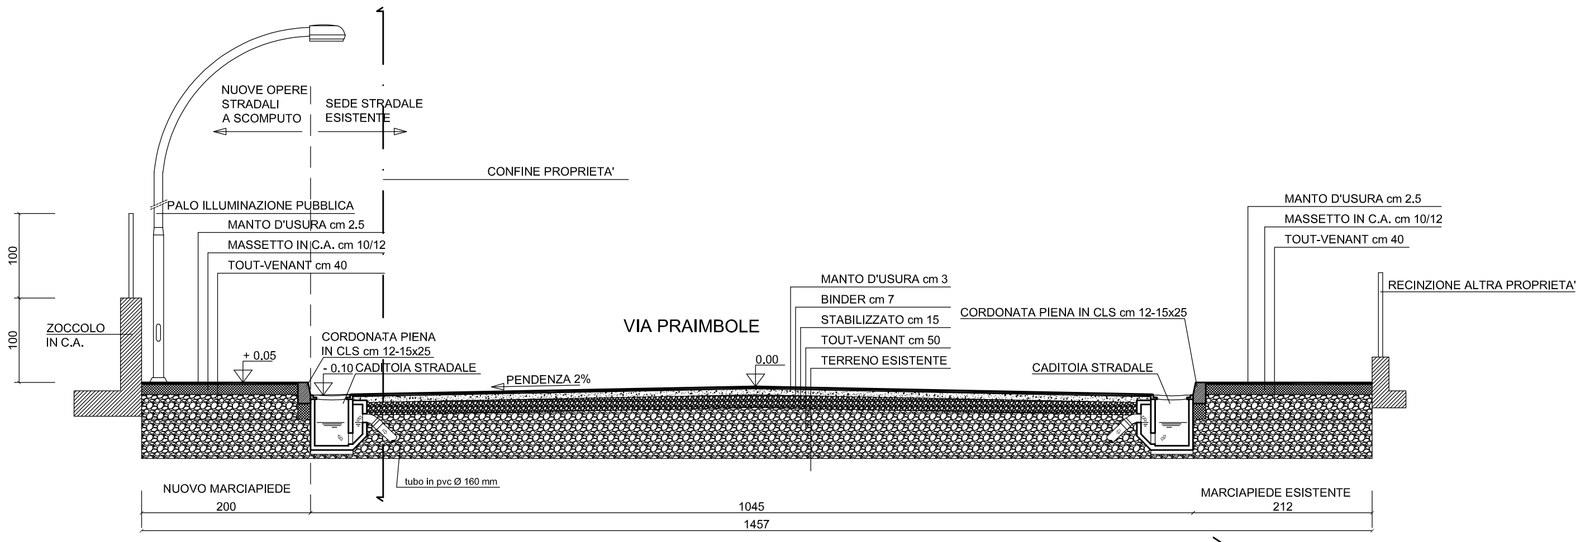

SEZIONE "A-A" scala 1:50

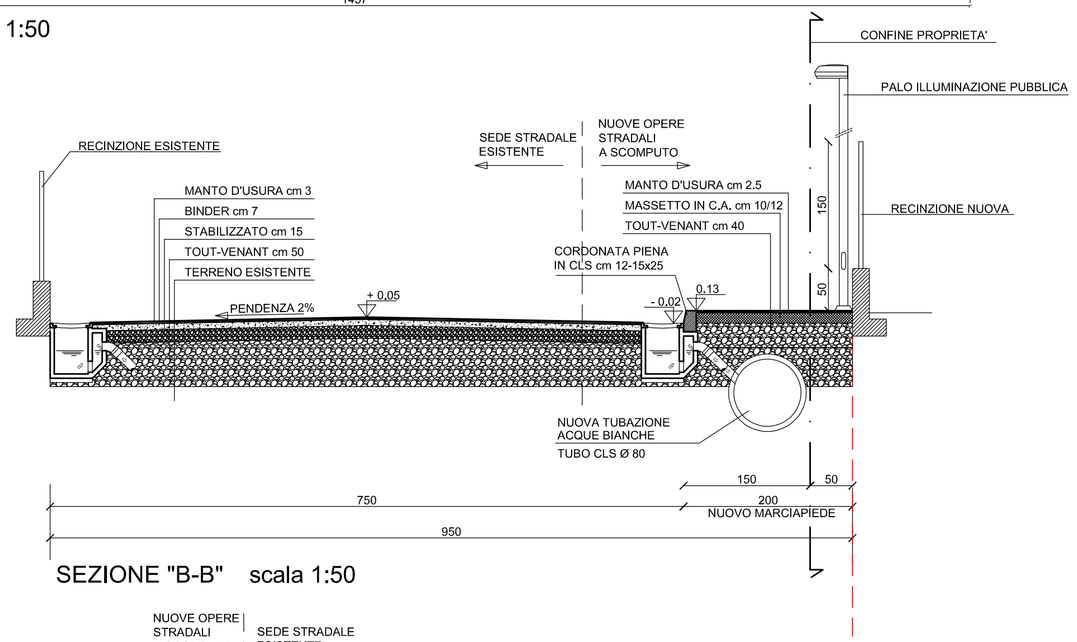

SEZIONE "B-B" scala 1:50

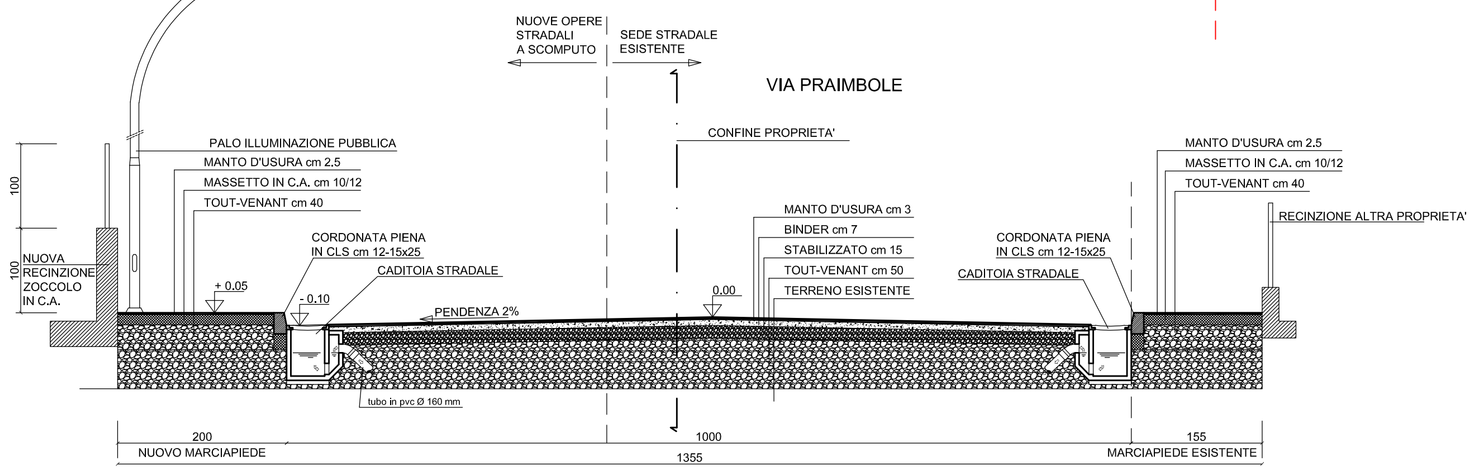

SEZIONE "D-D" scala 1:50

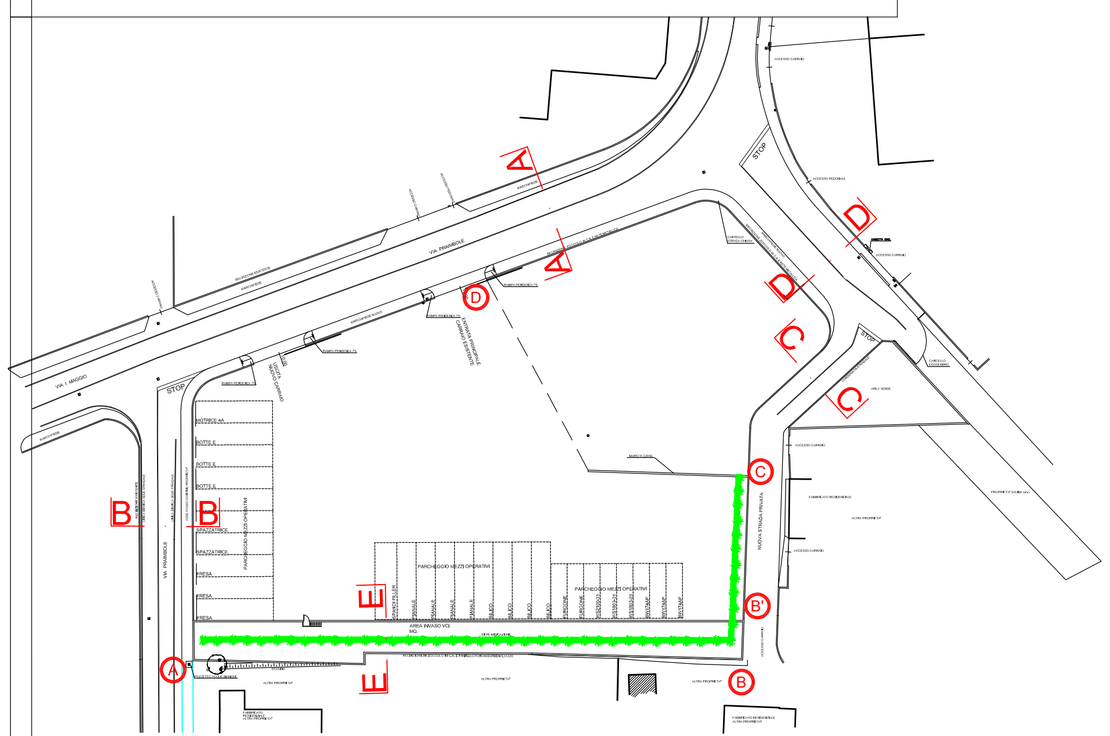

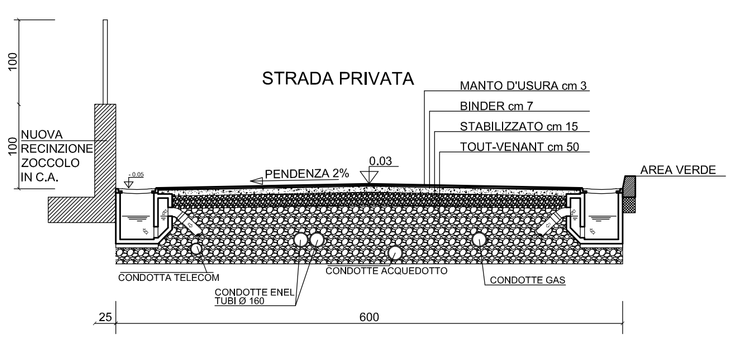

SEZIONE "C-C" scala 1:50

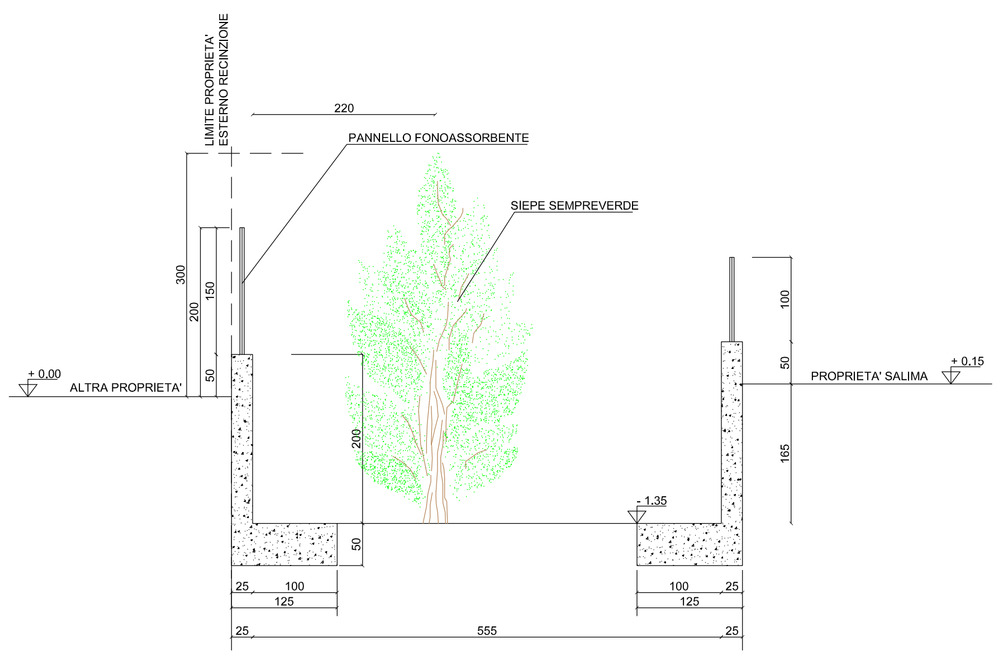

SEZIONE E-E INVASO
SCALA 1:50

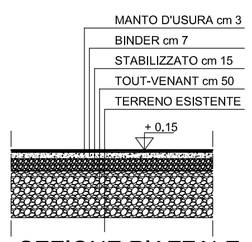

SEZIONE PIAZZALE ASFALTATO
AREA DI PROPRIETA'
scala 1:50

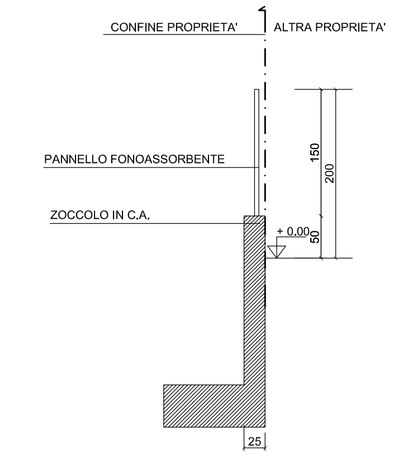

SEZIONE TIPO RECINZIONE
TRATTO A B B'
scala 1:50

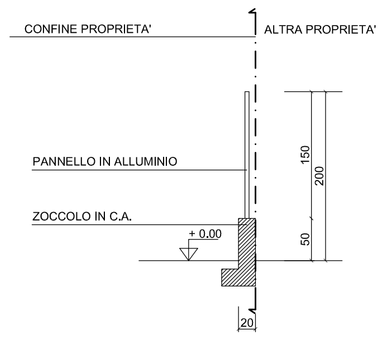

SEZIONE TIPO RECINZIONE
TRATTO B' C
scala 1:50

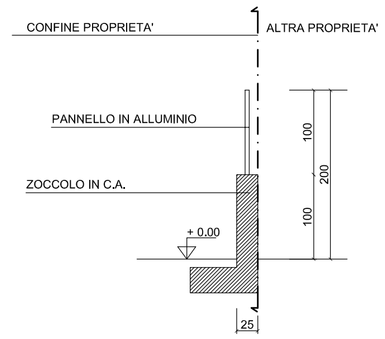

SEZIONE TIPO RECINZIONE
TRATTO C D
scala 1:50

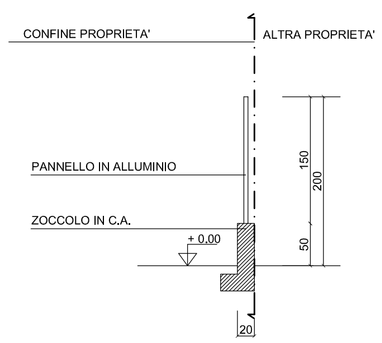

SEZIONE TIPO RECINZIONE
TRATTO D A
scala 1:50