DITTE	VOLUME DI PRG	VOL. DI PROGETTO
ALTAVITA	80.454,00	80.454,00
MAGRO	4.327,00	4.327,00
IMMOBILIARE EX N.BRENTELLA	1.672,00	1.672,00
CASA DI CAVINATO	4.400,00	4.400,00
	90.853,00	**90.853,00**
PEEP - COMUNE DI LIMENA	5.826,00	5.826,00
VOLUME * STANDARD	90.853 * 1,25	113.566,25 mc
n° ABITANTI INSEDIABILI	113.566,25/150	757 AB.
VERDE PROGETTO TOTALE	757 * 8	6056,00 mc
PARCHEGGIO PROGETTO TOTALE	757 * 1,5	2.649,50 mc

VERIFICA VERDE DI FORESTAZIONE		
	PROGETTO	PRG 40%
AREA 1	1.131,14	
AREA 2	36.252,77	
	37.383,91	36.910,00

VERIFICA A VERDE STANDARD		
	PROGETTO	PRG 757AB X 8 MQ.
VERDE 1	628,77	
VERDE 2	697,22	
VERDE 3	39,48	
VERDE 4	61,25	
VERDE 5	30,90	
VERDE 6	34,44	
VERDE 7	73,75	
VERDE 8	73,75	
VERDE 9	34,44	
VERDE 10	30,90	
VERDE 11	98,75	
VERDE 12	34,44	
VERDE 13	98,75	
VERDE 14	34,44	
VERDE 15	30,90	
VERDE 16	73,75	
VERDE 17	34,44	
VERDE 18	1.729,96	
VERDE 19	314,16	
VERDE COMPARTO A		
VERDE COMPARTO B		
VERDE COMPARTO C		
VERDE COMPARTO D	2.052,27	
VERDE COMPARTO E		
VERDE COMPARTO F		
VERDE COMPARTO G		
VERDE COMPARTO H		
totale	**6.206,76**	6.056,00

VERIFICA PARCHEGGI		
	PROGETTO	PRG 757AB X 3,5
PARCHEGGIO 1	740,35	
PARCHEGGIO 2	37,50	
PARCHEGGIO 3	37,50	
PARCHEGGIO 4	62,50	
PARCHEGGIO 5	35,00	
PARCHEGGIO 6	98,75	
PARCHEGGIO 7	98,75	
PARCHEGGIO 8	87,50	
PARCHEGGIO 9	87,50	
PARCHEGGIO 10	98,75	
PARCHEGGIO 11	680,43	
PARCHEGGIO 12	52,50	
PARCHEGGIO 13	123,75	
PARCHEGGIO 14	123,75	
PARCHEGGIO 15	52,50	
PARCHEGGIO 16	52,50	
PARCHEGGIO 17	78,50	
PARCHEGGIO COMPARTO A		
PARCHEGGIO COMPARTO B		
PARCHEGGIO COMPARTO D	265,00	
PARCHEGGIO COMPARTO G		
PARCHEGGIO COMPARTO H		
	2.813,03	2.649,50
PEEP - COMUNE DI LIMENA	5.826,00	5.826,00
VERDE PEEP	312,00	328,00
PARCHEGGIO PEEP	136,00	138,00

LEGENDA:

TRATTO DI AREA IN CESSIONE

LIMITE DI COMPARTO

CABINA ENEL

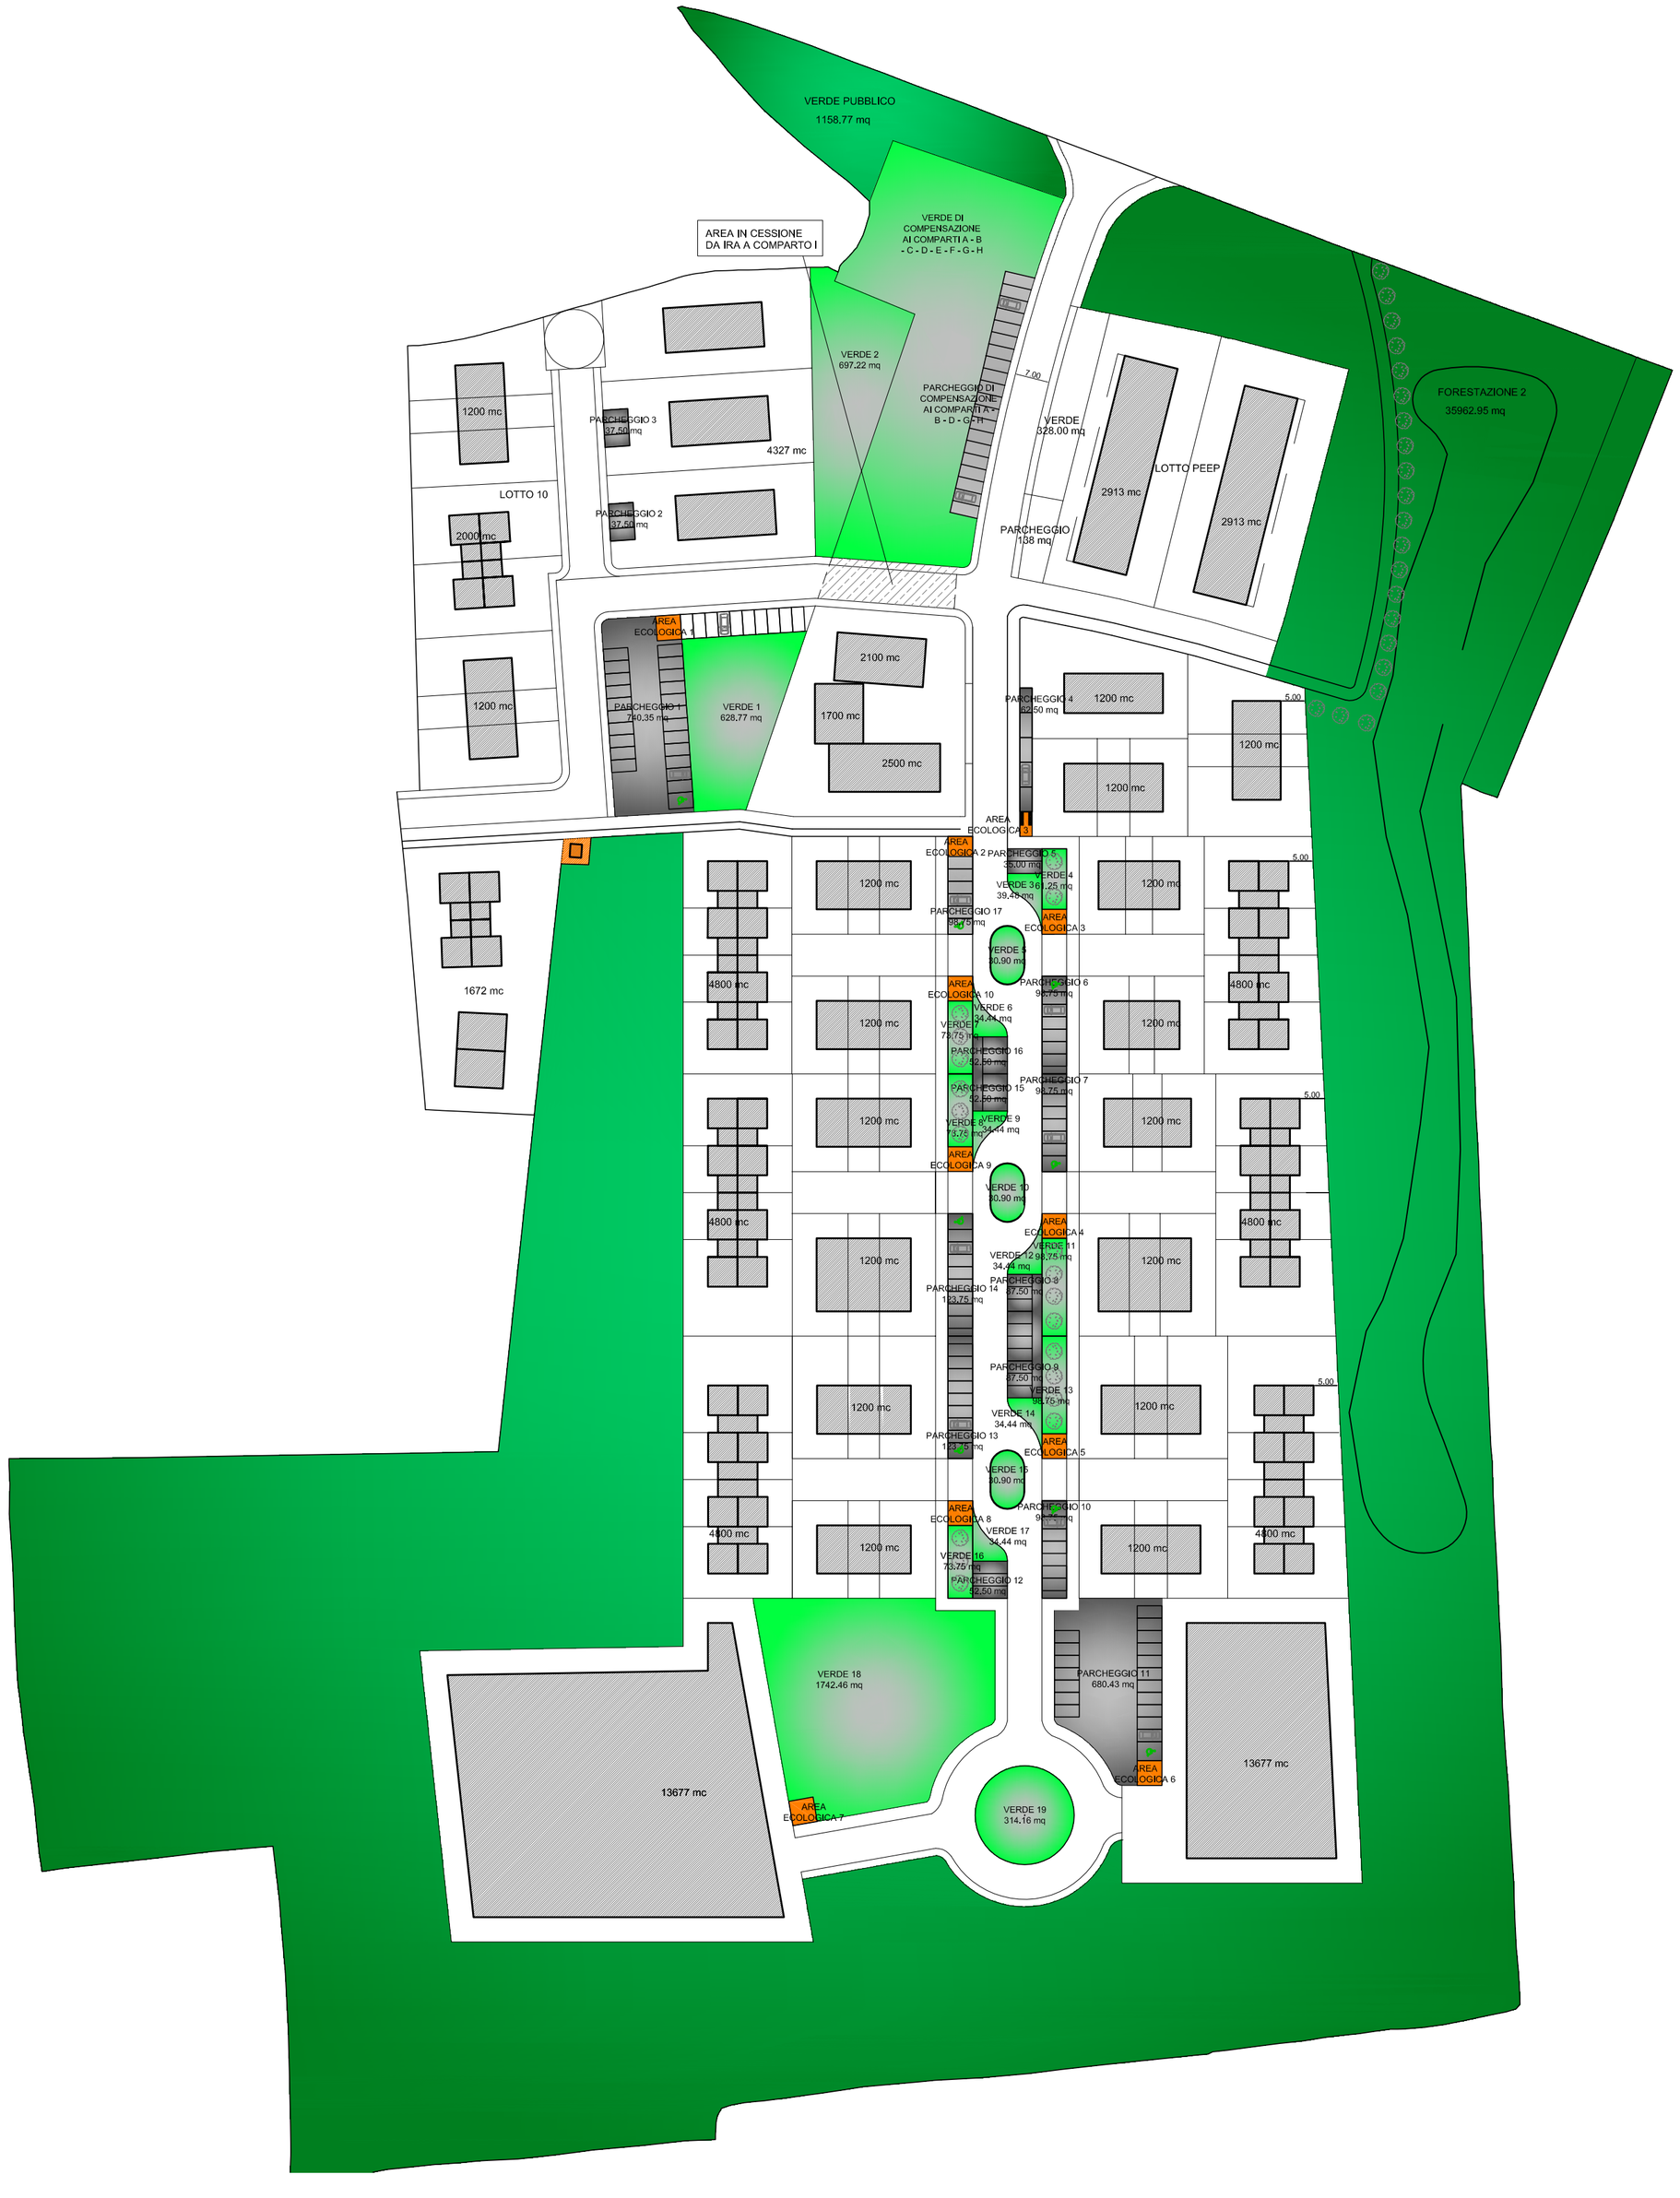

STUDIO PARISATO ARCH. PARISATO PAOLO & ARCH. CAMPORESE SARAH		Limena via IV Novembre 6c 35010 (PD) info@studioparisato.it , tel. 049657498
LIMENA (TAGGI' DI SOPRA) Comune di:	**VERIFICA STANDARD:**	File: / GIUGNO 2019 Data:
VARIANTE AL P.U.A. "TAGGI DI SOPRA"	PLANIMETRIA Denominazione disegno	1 : 1000 Scale: / Firma Progettista:
MAGRO DANIELA, CA.SA. SAS, COMUNE DI LIMENA, I.R.A. ALTAVITA, ROMY-TRE S. Richiedente:	3 Tavola	Revisione: / Firma Richiedente:

L'architetto si riserva l'escusiva ed assoluta proprieta' del presente elaborato grafico tutelato a termine di legge