



PROGETTO  
SEZIONE A-A  
scala 1:100

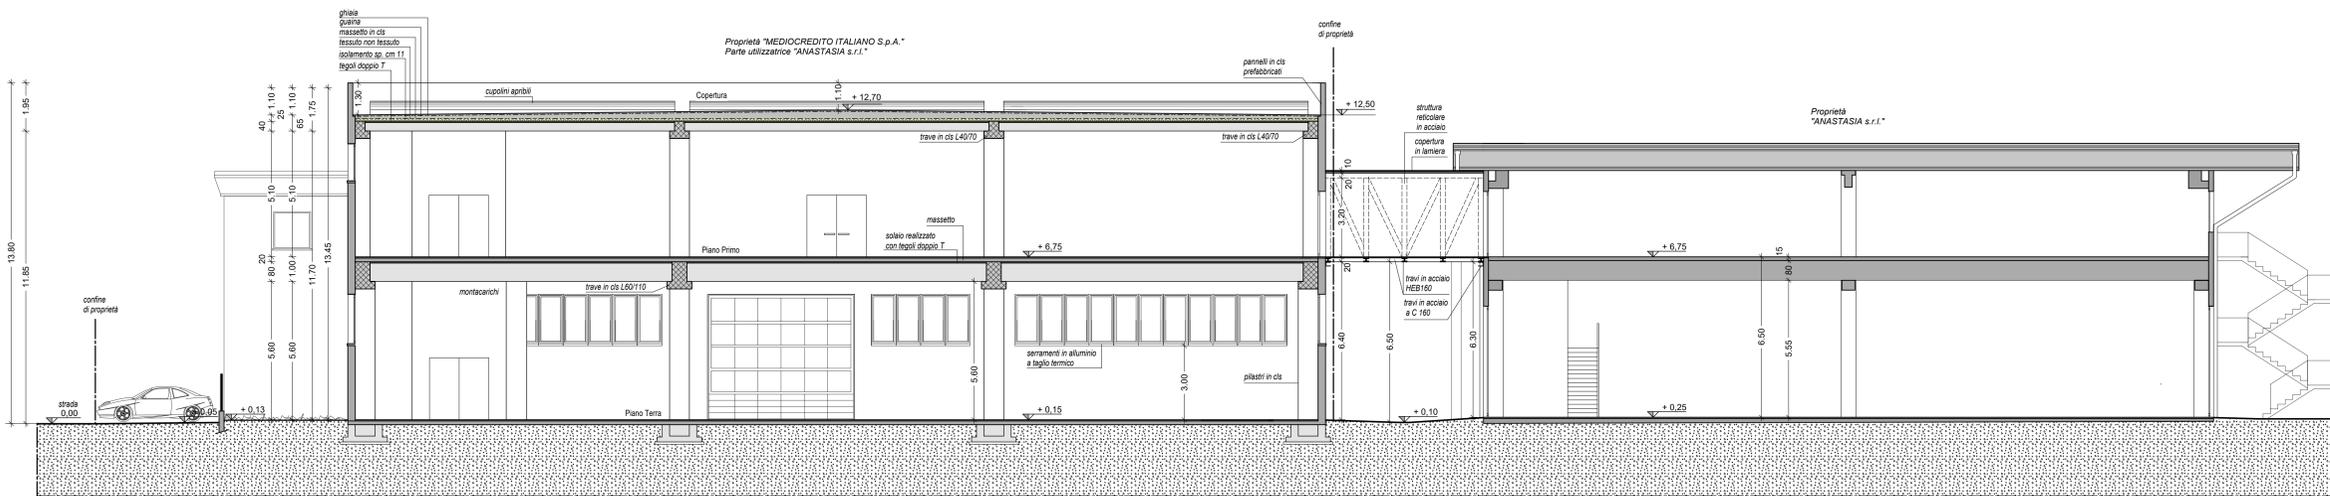

PROGETTO  
SEZIONE B-B  
scala 1:100

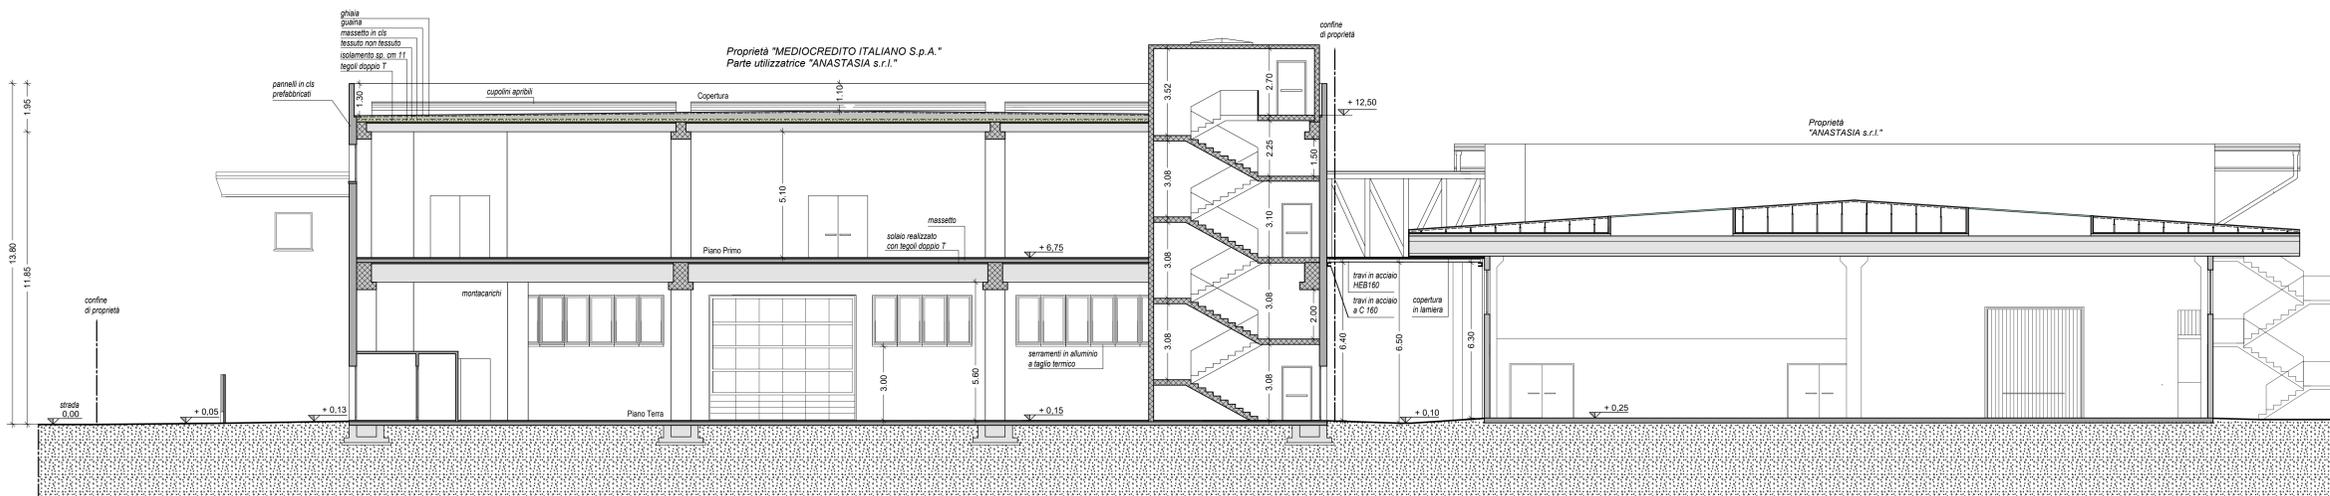

PROGETTO  
SEZIONE B-B  
scala 1:100

PROGETTISTA: dott. LUIGI A. CANALE ingegnere  via Veneto, 2/c 36015 SCHIO (VI) tel e fax: 0445.500148 email: canale@bordini-ingenieri.vi.it pec: luigi@canaleingegneri.eu	COMUNE DI LIMENA      PROVINCIA DI PADOVA	
	<b>"ATLAS FILTRI"</b> <b>EDIFICIO IN VIA UNITA' D'ITALIA</b> <b>REALIZZAZIONE NUOVO FABBRICATO INDUSTRIALE</b> previa demolizione fabbricati esistenti	
COMMITTENTE: 'ANASTASIA s.r.l.' Via Longhin, n. 11 35129 PADOVA Parte utilizzatrice  A seguito contratto Leasing: 'MEDIOCREDITO ITALIANO S.p.A.' Via Montebello, n. 18 20121 MILANO	TAV. N. <b>9</b>	OGGETTO: PROGETTO, SEZIONE A-A, SEZIONE B-B, SEZIONE C-C
	SCALA: 1:100	DATA: 28 novembre 2018
<small>         Al presente disegno (Disegno N. 000001 del C.C.) la proprietà di questo elaborato è riservata. Di tale disegno (Disegno N. 000001 del C.C.) è vietata la ristampa o l'uso non autorizzato senza permesso scritto con firma del titolare-progettista.       </small>		