




PARTICOLARE POZZETTI DI ISPEZIONE E DI RACCORDO - SCALA 1:20

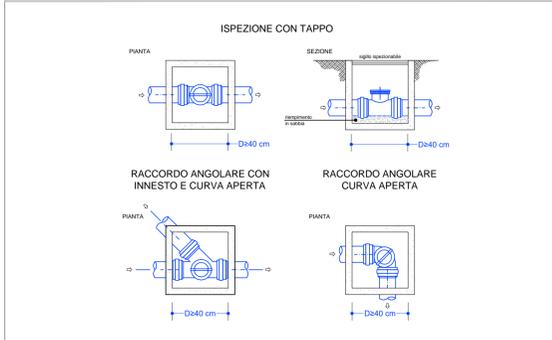


PARTICOLARE POZZETTI CON SIFONE TIPO FIRENZE - SCALA 1:20

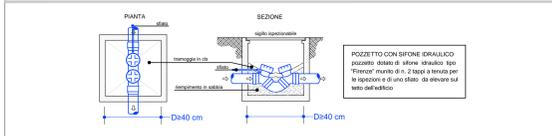

PARTICOLARE TIPO VASCA CONDENSAGRASSI - SCALA 1:20

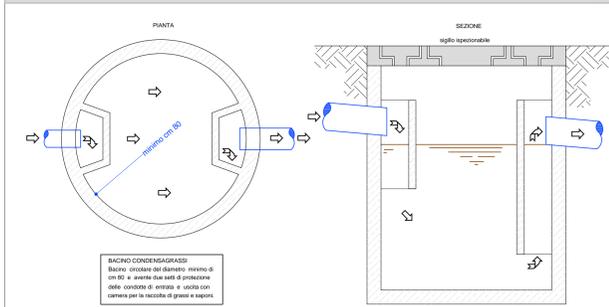

SEZIONI DI POSA E INTERSEZIONI CON ACQUEDOTTO - SCALA 1:20

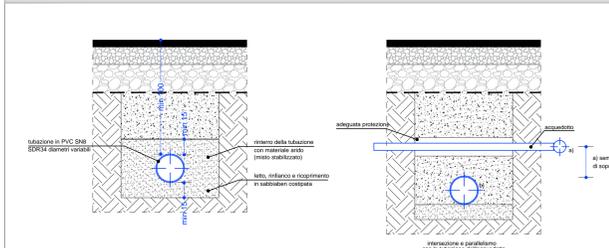

LEGENDA	
	Tubazione in pvc DN125 SN8 SDR34
	Tubazione in pvc DN160 SN8 SDR34
	Pozzetto in cls dim. interne min 40x40xh cm con sifone tipo Firenze e chiusino in ghisa classe D400
	Pozzetto di ispezione in cls dim. interne 40x40xh cm con chiusino in ghisa classe D400
	Vasca condensa grassi
	Pozzetto di interfaccia in polipropilene o pvc tipo "giro" con fondo sagomato, Ø _{int} =300 mm con chiusino in ghisa
	Condotte fognarie pubbliche esistenti

**PIANO URBANISTICO ATTUATIVO
DENOMINATO
"P.U.A. - VIA ROMA"**

PROGETTO DEFINITIVO

DATI GENERALI

Provincia di Padova
Comune di Limena
Via Roma

COMMITTENTE

LIMBES S.r.l.
Cod. Fisc. e Partita Iva: 0481970288
Sede legale: Via della Croce Rossa, n. 42 - 35129 Padova (PD)
Sede operativa: Via Cesare Battisti, n. 155 - 31028 Vanzola (TV)
Via degli Obietti, n. 46 - 00060 Formello (RM)
Progetto n. ELL004
Property Director Marco Di Pappo

PROGETTISTA

ELITEC S.r.l. engineering
Cod. Fisc. e Partita Iva: 0481970288
Sede legale: Via della Croce Rossa, n. 42 - 35129 Padova (PD)
Sede operativa: Via Cesare Battisti, n. 155 - 31028 Vanzola (TV)
Via degli Obietti, n. 46 - 00060 Formello (RM)
Telefono: +39 0422 183245 - Fax: +39 0422 183245
web: www.elitec.it - mail: info@elitec.it - pec: elitecst@legalmail.it

ing. **Davide Lo Nigro**
iscritto all'ordine degli ingegneri della
provincia di Treviso al n. A3921

CODICE COMMESSA

20027

TIPOLOGIA

IF

ELABORATO

PL

NUMERO

03

**TITOLO
PLANIMETRIA E
PARTICOLARI RETE
ACQUE REFLUE**

SCALA RAPPRESENTAZIONE

1:200 - 1:50 - 1:20

REV.	DATA	DESCRIZIONE	REDATTO	VERIFICATO	APPROVATO
0	24.04.2023	PRIMA EMISSIONE	D.L.N.	F.P.	M.C.