

STUDIOPARISATO

Arch. Paolo Parisato , Arch. Sarah Camporese, Arch. Pietro Cantato

Limena via IV NOVEMBRE,6

35010 (PD) Tel. 348 0130700 info@studioparisato.it

Comune di: LIMENA via IV Novembre

SCHEDA TECNICA :

Luglio 2022

**PROGETTO
PIANO GUIDA**

AMBITO DI INTERVENTO 3

1:2000

Firma Progettista:

Denominazione disegno

Scale:

AMBITO 3

5.3B

Tavola


Revisione:

Firma Richiedente:

Richiedente:


L'architetto si riserva l'escusiva ed assoluta propriet  del presente elaborato grafico tutelato a termine di legge

AMBITO 3											
FG		MAPP		SUP		CAPACITA		STAND		PERCENTUALE PER	
						INSEDIATIVA		VERDE		SINGOLO AMBITO	
SARA SRL	13,00	739	10.720,00	1,00	10.720,00	1,072,00	1,072,00	1,072,00	1,072,00	100,00%	
TOTALI DITTA			10.720,00		10.720,00	1,072,00	1,072,00	1,072,00	1,072,00		
TOTALI AMBITO			10.720,00		10.720,00	1,072,00	1,072,00	1,072,00	1,072,00		
TOTALE STANDARDS									2144,00		
TOTALE SUPERFICIE AMBITI										187.813,00	
QUOTA PERCENTUALE TRA SINGOLO AMBITO E TOTALE SUP INTERVENTO											5,80%

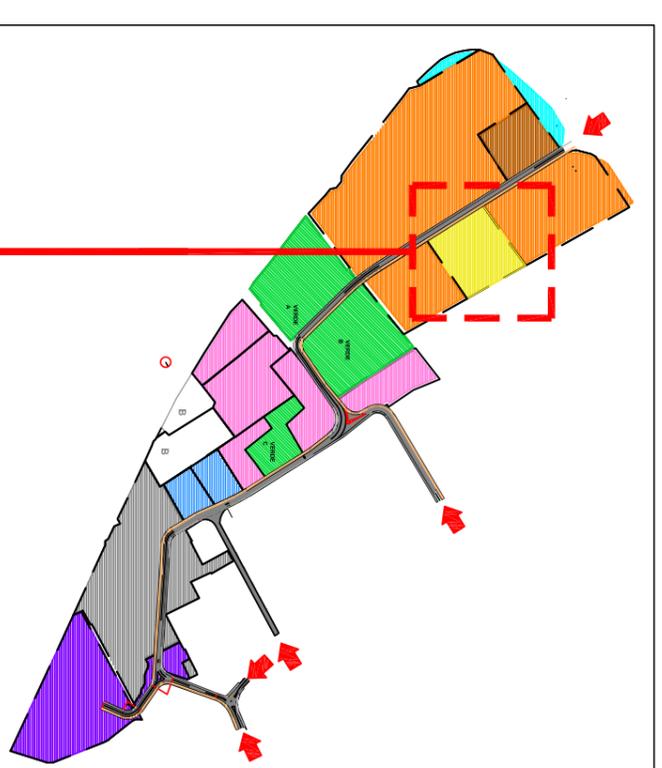

**AMBITO STRADALE
A CARICO AMBITO 1**

**VIABILITA' ESISTENTE (VIA 4 NOVEMBRE)
IN PARTE ESTERNA ALL'AMBITO 3,
MA SOGGETTA AD INTERVENTO DI
ADEGUAMENTO, COME DA ARTICOLO
PREVISTO DALL'ATTO UNILATERALE
D'OBBLIGO E SPECIFICO ARTICOLO NTO
PIANO GUIDA**

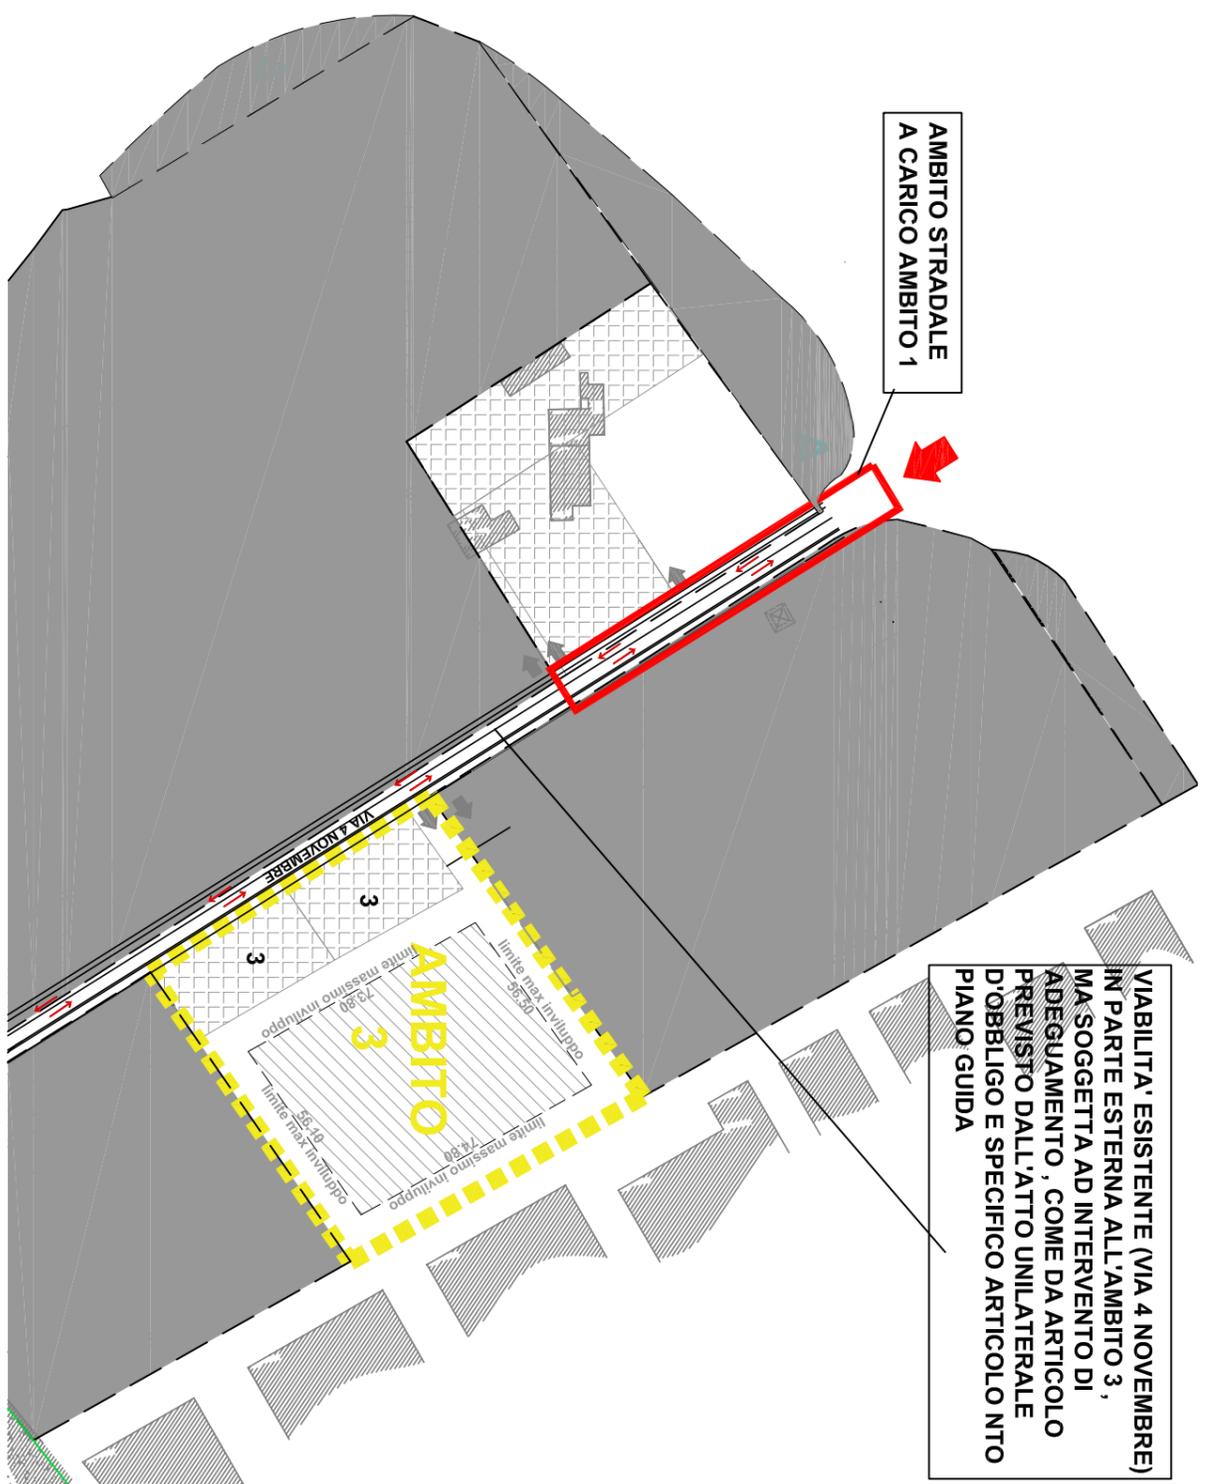

standards verde e parcheggio

altro ambito

perimetro di massimo inviluppo