

STUDIOPARISATO

Arch. Paolo Parisato , Arch. Sarah Camporese, Arch. Pietro Cantato

Limena via IV NOVEMBRE,6

35010 (PD) Tel. 348 0130700 info@studioparisato.it

Comune di: LIMENA via IV Novembre

**SCHEMA TECNICA :**

Luglio 2022

**PROGETTO  
PIANO GUIDA**

AMBITO DI INTERVENTO 6

1:2000

Firma Progettista:

Denominazione disegno

Scale:

AMBITO 6

**5.6B**


Tavola

Revisione:

Firma Richiedente:


Richiedente:

L'architetto si riserva l'escusiva ed assoluta propriet  del presente elaborato grafico tutelato a termine di legge

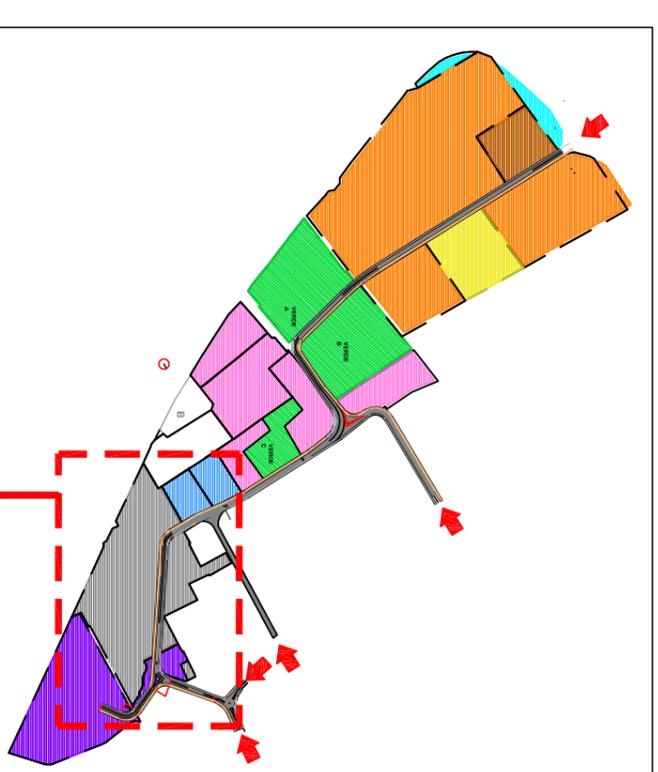

VIABILITA' ESISTENTE ESTERNA ALL'AMBITO DI INTERVENTO

VIABILITA' ESISTENTE ESTERNA ALL'AMBITO 6, SOGGETTA AD INTERVENTO DI ADEGUAMENTO, COME DA ARTICOLO PREVISTO DALL'ATTO UNILATERALE D'OBBLIGO E SPECIFICO ARTICOLO NTO PIANO GUIDA

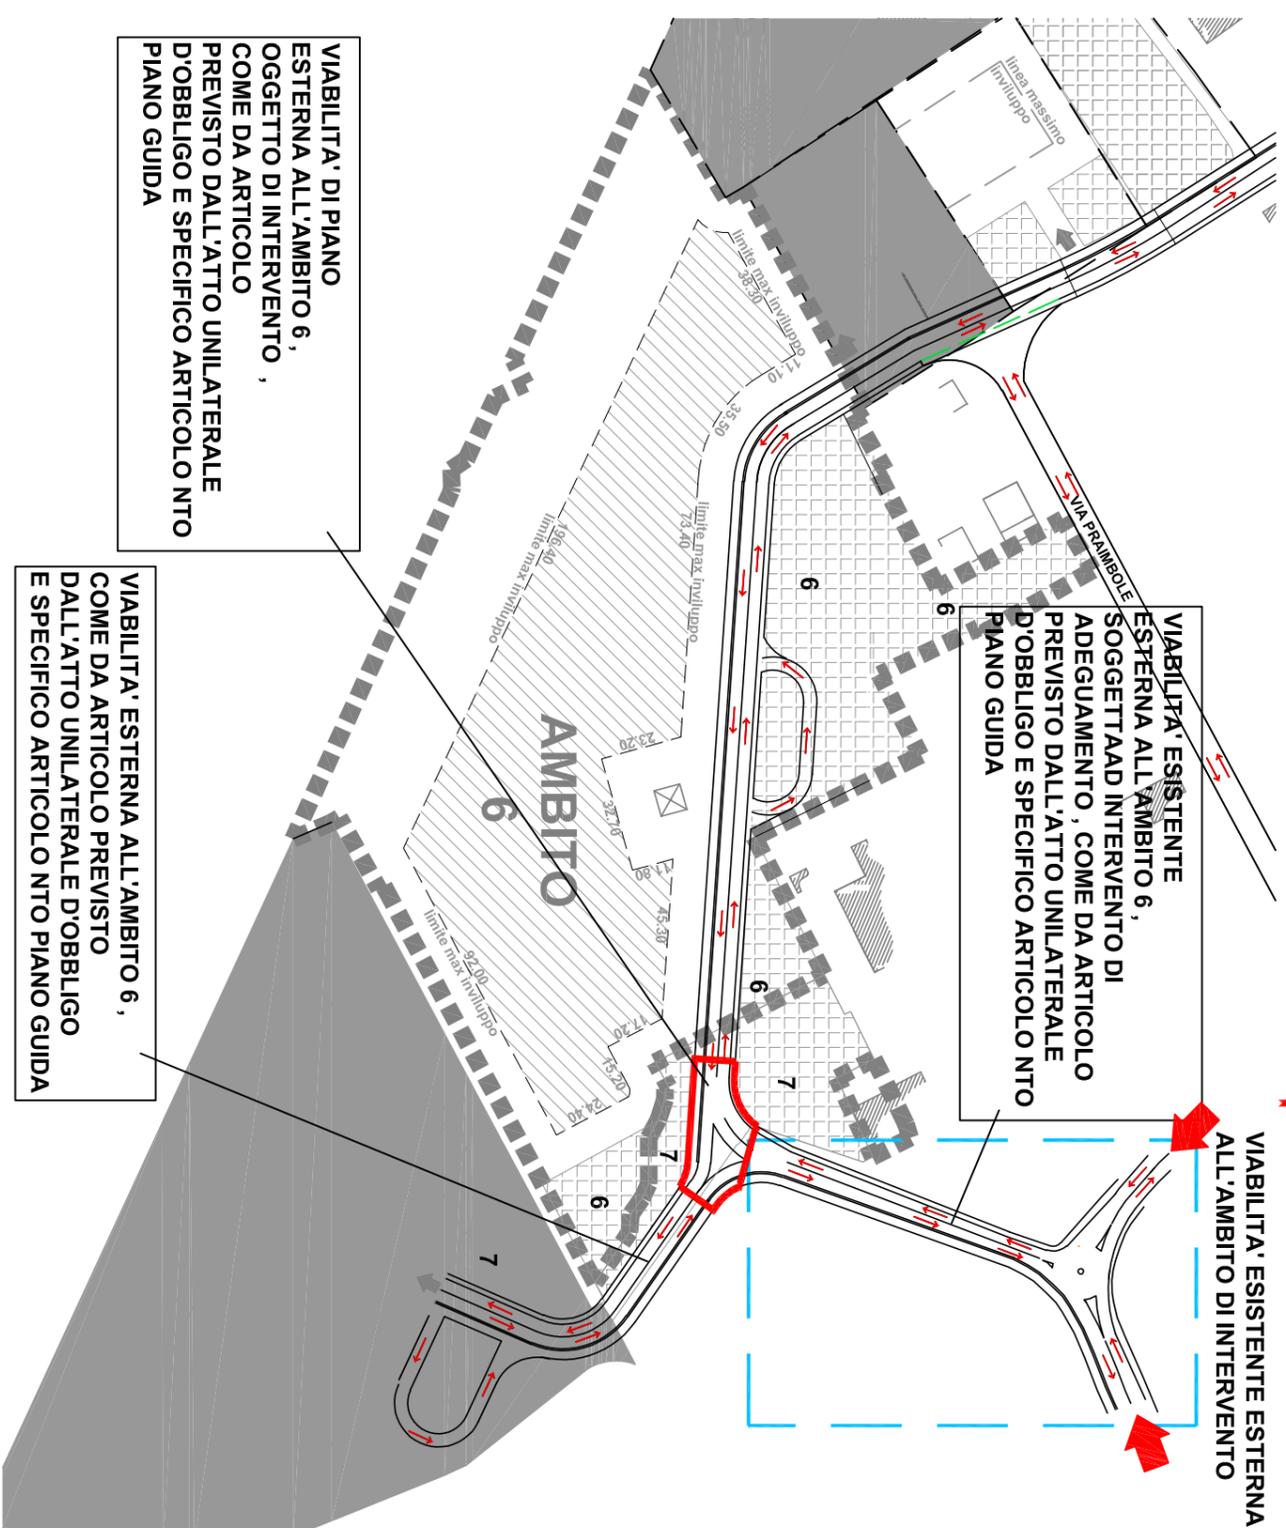

VIABILITA' DI PIANO ESTERNA ALL'AMBITO 6, OGGETTO DI INTERVENTO, COME DA ARTICOLO PREVISTO DALL'ATTO UNILATERALE D'OBBLIGO E SPECIFICO ARTICOLO NTO PIANO GUIDA

VIABILITA' ESTERNA ALL'AMBITO 6, COME DA ARTICOLO PREVISTO DALL'ATTO UNILATERALE D'OBBLIGO E SPECIFICO ARTICOLO NTO PIANO GUIDA

| AMBITO 6   |      |           |        |                      |            |            |                                |
|--|------|-----------|--------|----------------------|------------|------------|--------------------------------|
| FG   | MAPP | SUP       | INDICE | CAPACITA INSEDIATIVA | STAND VEDE | STAND PARK | PERCENTUALE PER SINGOLO AMBITO |
| 17   | 317  | 92,00     | 1,00   | 92,00                |            |            |                                |
| 17   | 165  | 45,00     | 1,00   | 45,00                |            |            |                                |
| 17   | 425  | 1.000,00  | 1,00   | 1.000,00             |            |            |                                |
| 17   | 421  | 890,00    | 1,00   | 890,00               |            |            |                                |
| 17   | 422  | 2.870,00  | 1,00   | 2.870,00             |            |            |                                |
| 17   | 300  | 4.769,00  | 1,00   | 4.769,00             |            |            |                                |
| 17   | 420  | 3.360,00  | 1,00   | 3.360,00             |            |            |                                |
| 17   | 129  | 1.598,00  | 1,00   | 1.598,00             |            |            |                                |
| 17   | 55   | 1.350,00  | 1,00   | 1.350,00             |            |            |                                |
| 17   | 304  | 369,00    | 1,00   | 369,00               |            |            |                                |
| 17   | 292  | 1.151,00  | 1,00   | 1.151,00             |            |            |                                |
| 17   | 286  | 2.806,00  | 1,00   | 2.806,00             |            |            |                                |
| 17   | 360  | 7.565,00  | 1,00   | 7.565,00             |            |            |                                |
| 17   | 357  | 375,00    | 1,00   | 375,00               |            |            |                                |
| 17   | 364  | 1.400,00  | 1,00   | 1.400,00             |            |            |                                |
| 17   | 419  | 680,00    | 1,00   | 680,00               |            |            |                                |
| 17   | 362  | 630,00    | 1,00   | 630,00               |            |            |                                |
| 17   | 88   | 290,00    | 1,00   | 290,00               |            |            |                                |
| TOTALI AMBITO  |      | 31.240,00 |        | 31.240,00            | 3124,00    | 3124,00    | 100,00%                        |
| TOTALE STANDARDS   |      |           |        |                      | 6248,00    |            |                                |
| TOTALE SUPERFICIE AMBITI                                     |      |           |        |                      |            |            | 187.813,00                     |
| QUOTA PERCENTUALE TRA SINGOLO AMBITO E TOTALE SUP INTERVENTO |      |           |        |                      |            |            | 16,60%                         |

