


Art. 15 Vincolo Semio (Classe 4, intero territorio comunale)



NCT Foglio 40 Mappale 277-279



Individuazione ambito di intervento

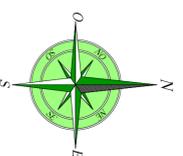

COMUNE DI MONTAGNANA PROVINCIA DI PADOVA

PROGETTO PER LA LOTTIZZAZIONE
RESIDENZIALE DENOMINATA "IL BORGO"
BORGO S. MARCO - VIA AGUSPARO
-aggiornamento come da indicazioni UTC-

Tavola n°: **01** PLANIMETRICHE - INDIVIDUAZIONE AMBITO D'INTERVENTO

Data: 20/04/2015 Scala: VARIE

Committente: Immobile Il Borgo Srl

Progettista - Direttore dei Lavori:
Ing. Enrica Foscarin
Geom. Giorgio Foscarin

Documento firmato digitalmente
in forza dell'art. 21-bis c.40
D.Lgs. 02/2005 e s.m.m.

STUDIO TECNICO
FOSCARIN GIORGIO
Via del Montagnana, 8
35044 Montagnana (PD)

Tel./Fax 0429 82297 - info@studioscarin.it
www.studioscarin.it

- Progettazione - Direzione lavori
- Gestione e valorizzazione immobili
- Servizi estimativi
- Servizi catastali

INQUADRAMENTO TERRITORIALE

1. TOPOGRAFIA

L'area di intervento è ubicata verso il margine Sud-occidentale del territorio comunale di Montagnana e più precisamente in frazione Borgo San Marco. I terreni presentano topografia pianeggiante e quota media di circa 14 m s.l.m. (vedi seguenti estratti da TAVOLETTA I.G.M. - scala 1:25.000 e da C.T.R. - scala 1:5.000).

ESTRATTO DA TAVOLETTA I.G.M. (Scala 1:25.000)

O Area di intervento

CARATTERISTICHE TOPOGRAFICHE: Area collinare degradante verso SW




ESTRATTO DA C.T.R. (Scala 1:5.000)

□ Area di intervento

QUOTA TOPOGRAFICA: 14 m s.l.m.



RETE CONSORZIALE

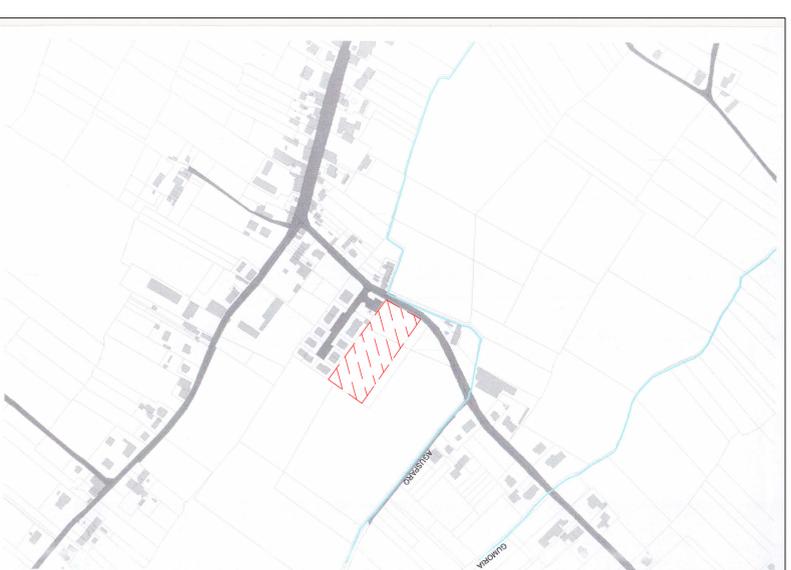

ESTRATTO PRG VIGENTE

