






PLANIMETRIA GENERALE DI PROGETTO - SCALA 1:500

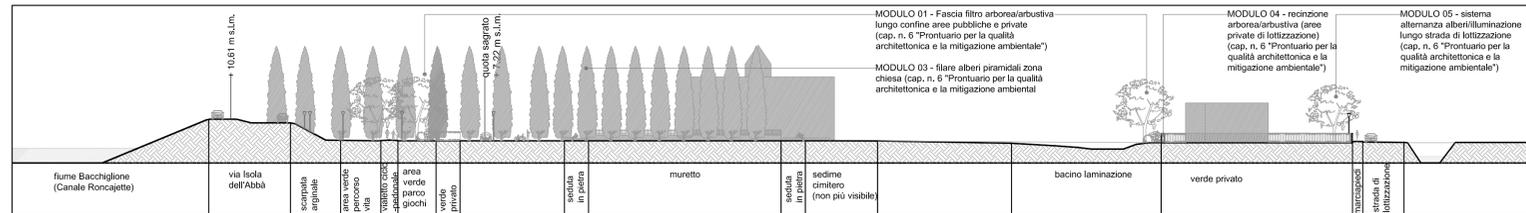


SEZIONE A-A SCALA 1:500

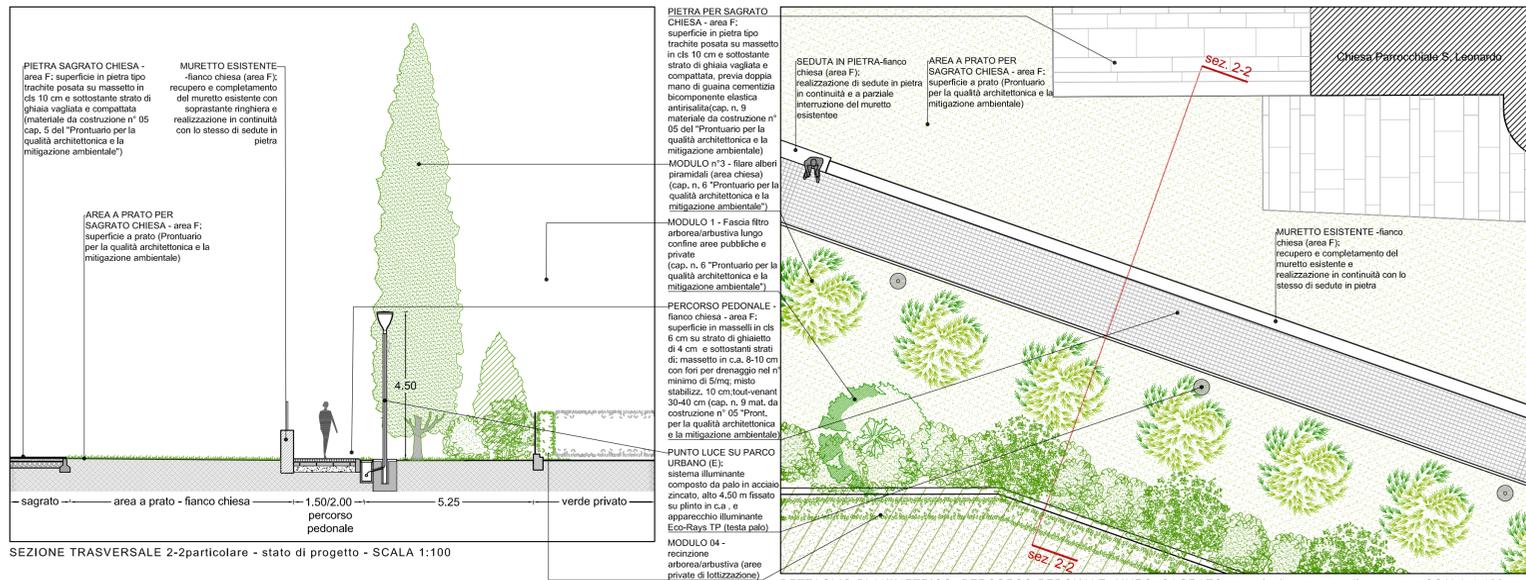

DETTAGLIO PLANIMETRICO: PERCORSO PEDONALE, MURO, SAGRATO _ particolare - stato di progetto - SCALA 1:100

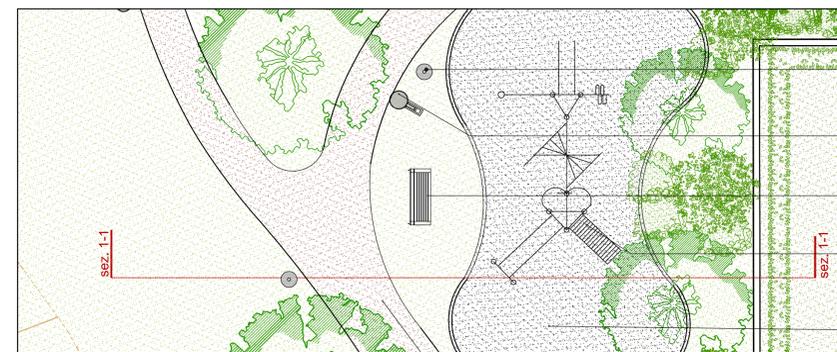

DETTAGLIO PLANIMETRICO AREA GIOCHI particolare - stato di progetto - SCALA 1:100

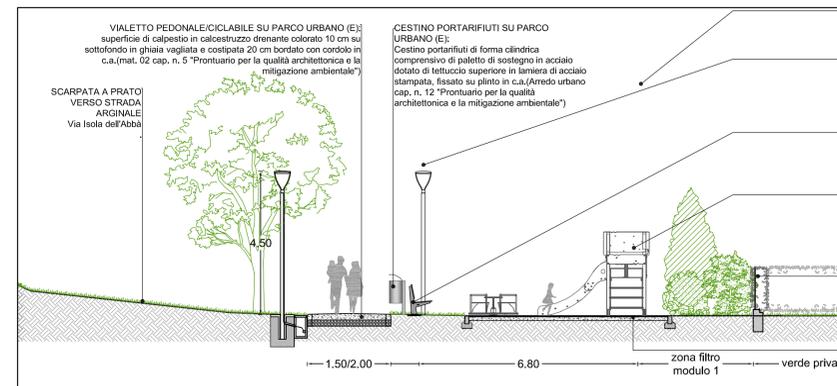

SEZIONE TRASVERSALE 2-2 _ particolare - stato di progetto - SCALA 1:100

- PUNTO LUCE SU PARCO URBANO ATTREZZATO (E):** (cap. n. 8 "Prontuario per la qualità architettonica e la mitigazione ambientale"); sistema illuminante composto da palo in acciaio zincato, alto 4,50 m fissato su plinto in c.a., e apparecchio illuminante Eco-Ray TP (testa palo)
- CESTINO PORTARIFIUTI SU PARCO URBANO (E):** Cestino portarifiuti di forma cilindrica comprensivo di palette di sostegno in acciaio dotato di tettuccio superiore in lamiera di acciaio stampata, fissato su plinto in c.a. (Arredo urbano cap. n. 12 "Prontuario per la qualità architettonica e la mitigazione ambientale")
- PANCHINA IN ACCIAIO SU PARCO URBANO (E):** panchina con struttura e finiture in acciaio zincato fissata su solette in plinto in c.a. (Arredo urbano cap. n. 12 "Prontuario per la qualità architettonica e la mitigazione ambientale")
- ELEMENTI IN ACCIAIO PER GIOCHI SU PARCO URBANO (E):** Elementi in acciaio in acciaio zincato (cap. n. 7 "Prontuario per la qualità architettonica e la mitigazione ambientale")
- PIATTAFORMA SAGOMATA IN GOMMA ANTITRAUMA PER GIOCHI SU PARCO URBANO (E):** superficie sagomata in gomma riciclata antiscivolo, anticaduta, atossica su massetto in c.a. bordata con cordolo di contenimento in c.a. (mat. 04 cap. n. 5 "Prontuario per la qualità architettonica e la mitigazione ambientale")
- VIALETTO PEDONALE/CICLABILE SU PARCO URBANO (E):** superficie di calpestio in calcestruzzo drenante colorato 10 cm su sottofondo in ghiaia vagliata e cospirata 20 cm bordata con cordolo in c.a. (mat. 02 cap. n. 5 "Prontuario per la qualità architettonica e la mitigazione ambientale")
- MODULO 1_ fascia filtro arborea/arbutiva lungo confine aree pubbliche e private (cap. n. 6 "Prontuario per la qualità architettonica e la mitigazione ambientale")**
- PUNTO LUCE SU PARCO URBANO (E):** sistema illuminante composto da palo in acciaio zincato, alto 4,50 m fissato su plinto in c.a., e apparecchio illuminante Eco-Ray TP (testa palo) (cap. n. 8 "Prontuario per la qualità architettonica e la mitigazione ambientale")
- PANCHINA IN ACCIAIO SU PARCO URBANO (E):** panchina con struttura e finiture in acciaio zincato fissata su solette in plinto in c.a. (cap. n. 12 "Prontuario per la qualità architettonica e la mitigazione ambientale")
- STRUTTURA A "CASTELLO" PER GIOCHI SU PARCO URBANO (E):** "Castello" per giochi con struttura e finiture in acciaio zincato (unici elementi non in acciaio saranno le eventuali corde) (cap. n. 12 "Prontuario per la qualità architettonica e la mitigazione ambientale")
- MODULO 04 - RECINZIONE ARBOREA/ARBUSTIVA (Aree private di lottizzazione) (cap. n. 6 "Prontuario per la qualità architettonica e la mitigazione ambientale")**
- PIATTAFORMA SAGOMATA IN GOMMA ANTITRAUMA PER GIOCHI SU PARCO URBANO (E):** superficie sagomata in gomma riciclata antiscivolo, anticaduta, atossica su massetto in c.a. bordata con cordolo di contenimento in c.a. (cap. n. 5 "Prontuario per la qualità architettonica e la mitigazione ambientale")

- LEGENDA - planimetria - scala 1: 500**
- strada pubblica
 - manto stradale in asfalto
 - area verde pubblico (A - B - C - D - E)
 - area verde privato
 - percorsi pedonali in masselli in cls a correre 8 cm (mat. 01 - cap. 5 Prontuario - aree pavimentate)
 - percorsi pedonali pubblici in calcestruzzo drenante 15 cm (mat. 02 - cap. 5 Prontuario - aree pavimentate)
 - parcchegi greenpark (mat. 03 - cap. 5 Prontuario - aree pavimentate)
 - superficie in gomma antiscivolo e anticaduta per aree gioco (mat. 04 - cap. 5 Prontuario - aree pavimentate)
 - sagrato chiesa in pietra tipo trachite (mat. 05 - cap. 5 Prontuario - aree pavimentate)
 - MODULO 01_ fascia filtro arborea/arbutiva lungo confine aree pubbliche e private (cap. 6 Prontuario)
 - MODULO 02_ filare di alberi ad alto fusto lungo percorsi pedonali e parcheggi (cap. 6 Prontuario)
 - MODULO 03_ filare di alberi piramidali (cap. 6 Prontuario)
 - MODULO 04_ recinzione arborea arbutiva aree private di lottizzazione (cap. 6 Prontuario)
 - MODULO 05_ sistema alternanza alberi illuminazione lungo strade lottizzazione (cap. 6 Prontuario)
 - bacino di laminazione
 - area giochi (01 - cap. 7 Prontuario)
 - percorso vita (02 - cap. 7 Prontuario)
 - panchina in acciaio (cap. 12 Prontuario)
 - cestino portarifiuti (cap. 12 Prontuario)
 - portabici (cap. 12 Prontuario)
 - palo illuminazione pubblica (cap. 8 Prontuario)

COMUNE DI POLVERERA - PROV. PADOVA

PIANO PARTICOLAREGGIATO ISOLA DELL'ABBA'

TAV. 2.2.5

OGGETTO: Proposte di intervento su aree pubbliche, Sezioni - Particolari costruttivi
Abaco dei materiali
Planimetria Generale - estratto

COMMITTENTE: Comune di Polverera (PD)

IL SINDACO: Arch. Alice Bulgarello

IL RESP. DEL PROCEDIMENTO: Arch. Alessandro Villa

I PROGETTISTI: Arch. Silvano De Nardi
Arch. Elisa De Nardi

I COLLABORATORI: Arch. Gabriella Feltrin
Arch. Nicoletta Trevisio

SCALA: 1/500, 1/100;

DATA: Giugno 2018

FILE: E:\Progetti\Polverera\PP\Tav.5.dwg

ANNOTAZIONI:
Adozione Del.G.C. n° del
Approvazione Del.G.C. n° del

AGGIORNAMENTO:

Studio Architetto De Nardi
Ponte di Piave (TV)
Piazza Garibaldi n.80
Tel. 0422 759440
arch.denardi@gmail.com
silvano.denardi@archworkspes.it
elisa.denardi@archworkspes.it

Il presente disegno è riservato ai termini di legge con divieto di riprodurlo o di renderlo comunque noto a terzi.