


CHIAVE DI LETTURA

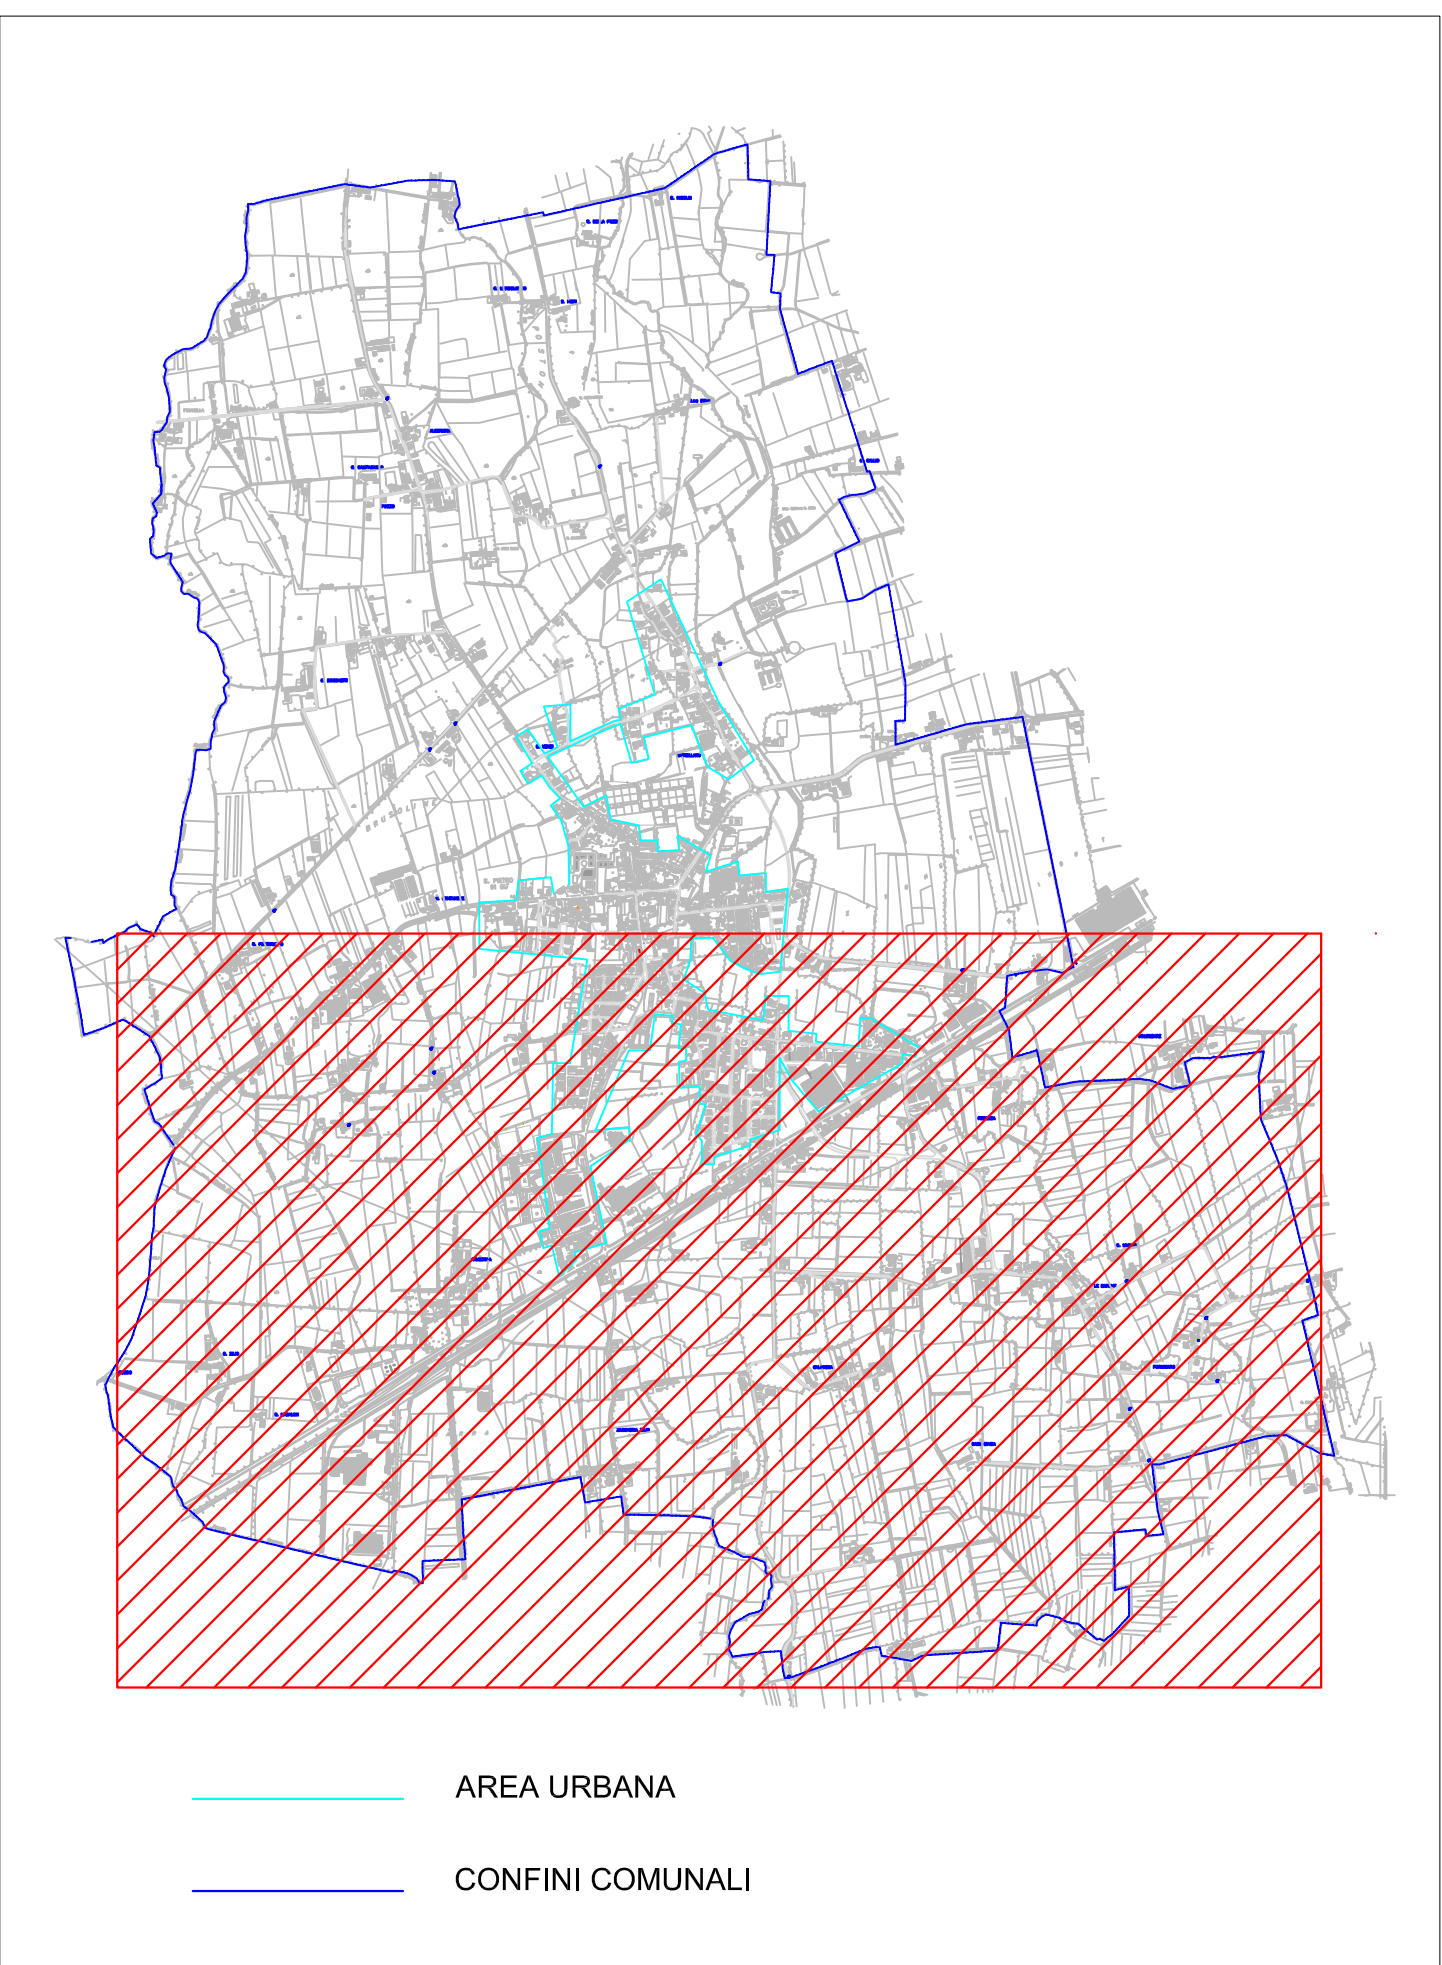


	A DISANO-SELLA 1 LAMPADA SODIO ALTA PRESSIONE		K FIVEP LAMPADA SODIO ALTA PRESSIONE		U LAMPADA SODIO ALTA PRESSIONE
	B DISANO-CLIMA LAMPADA VAPORI DI MERCURIO		L (IGUZZINI) LAMPADA SODIO ALTA PRESSIONE		V LAMPADA A LED
	C DISANO-RESLA LAMPADA SODIO ALTA PRESSIONE		M AEC-LOLED LAMPADA A LED		W FIVEP-ALIS VP LAMPADA SODIO ALTA PRESSIONE
	D DISANO-1130 LAMPADA SODIO ALTA PRESSIONE		N AEC-LED-IN LAMPADA A LED		X PHILIPS-BRALLIO LAMPADA SODIO ALTA PRESSIONE
	E DISANO-SEMPIONE LAMPADA SODIO ALTA PRESSIONE		O AEC-LUNOIDE LAMPADA SODIO ALTA PRESSIONE		Y AEC-A2 LAMPADA SODIO ALTA PRESSIONE
	F GE LIGHTING-EUROSTREET LAMPADA SODIO ALTA PRESSIONE		P AEC-KAOS LAMPADA A LED		Z EUROLIGHT-SHINO ASSIMETRICO 50° LAMPADA SODIO ALTA PRESSIONE
	G FAEBER-KAPPA VP LAMPADA SODIO ALTA PRESSIONE		Q NORDEX LAMPADA A LED		AA CARECALEO LAMPADA LED
	H FAEBER-KAPPA 1 LAMPADA SODIO ALTA PRESSIONE		R PHILIPS LIGHTING LAMPADA SODIO ALTA PRESSIONE		
	I FAEL LUCE LAMPADA SODIO ALTA PRESSIONE		S PHILIPS-SGS LAMPADA SODIO ALTA PRESSIONE		
	J FAEL-MIRA LAMPADA SODIO ALTA PRESSIONE		T IPERIOLE LAMPADA SODIO ALTA PRESSIONE		




Diagram illustrating the relationship between the two types of reinforcement:


- TIPOLOGIA DI ARMATURA** (Type of Reinforcement) is connected to **X,Y**.
- TIPOLOGIA DI PALO** (Type of Pile) is connected to **X,Y**.
- The central node **X,Y** represents the intersection or combination of these two types.

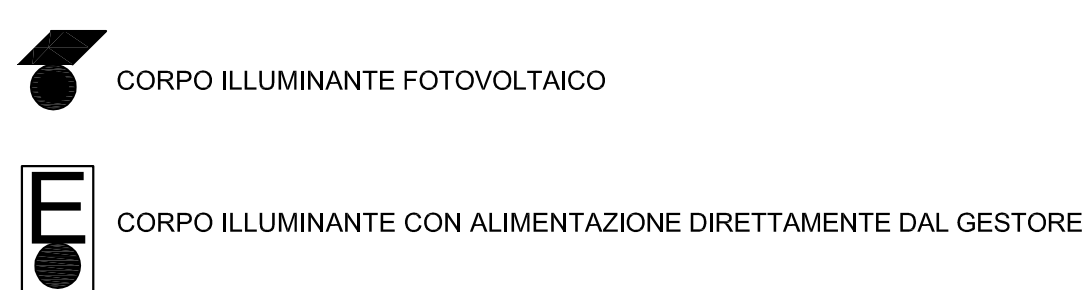

```

graph TD
    QUADRO --> QNN
    NUMERO_IMPIANTO[NUMERO IMPIANTO] --> QNN
    style QNN fill:#fff,stroke:#000,stroke-width:2px
  
```

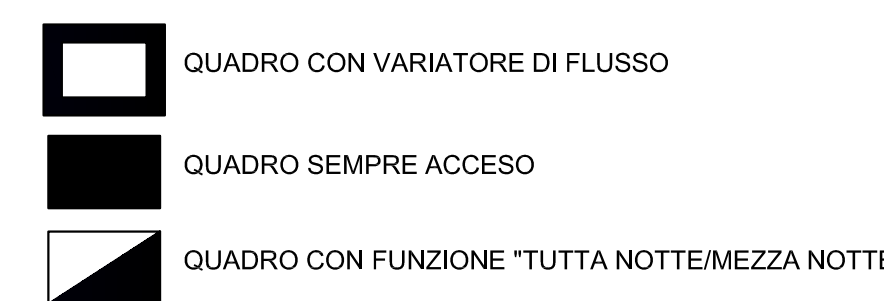

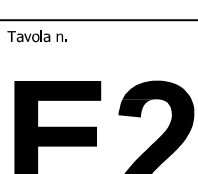1								
2								
3								
N.	MODIFICHE							
Completato	1255	Migliorato	L. Farin	Verificato	P.P. Lucente	Approvato	P.P. Lucente	Data
		STUDIO TECNICO Lucente						
		Il tecnico Dott. Ing. Paolo Facio Lucente						
		Spese in conto - Oggetti						
		Comune di San Pietro in Gu _____ e _____ Piazza Prandina, 37 35010 San Pietro in Gu (Pd)						
Via Molinello, 48 Tel e Fax 044.905877 info@studiolucente.net 36030 - CALDOGNO - (Vicenza)								
Data	20 Maggio 2013		Sella	1 : 5000		Tavola n.	Titolo alla base	
IL COMMITTENTE								
				CATALOGAZIONE TIPI CORPI ILLUMINANTI				