AREA NORD COMUNE SAN PIETRO IN GU

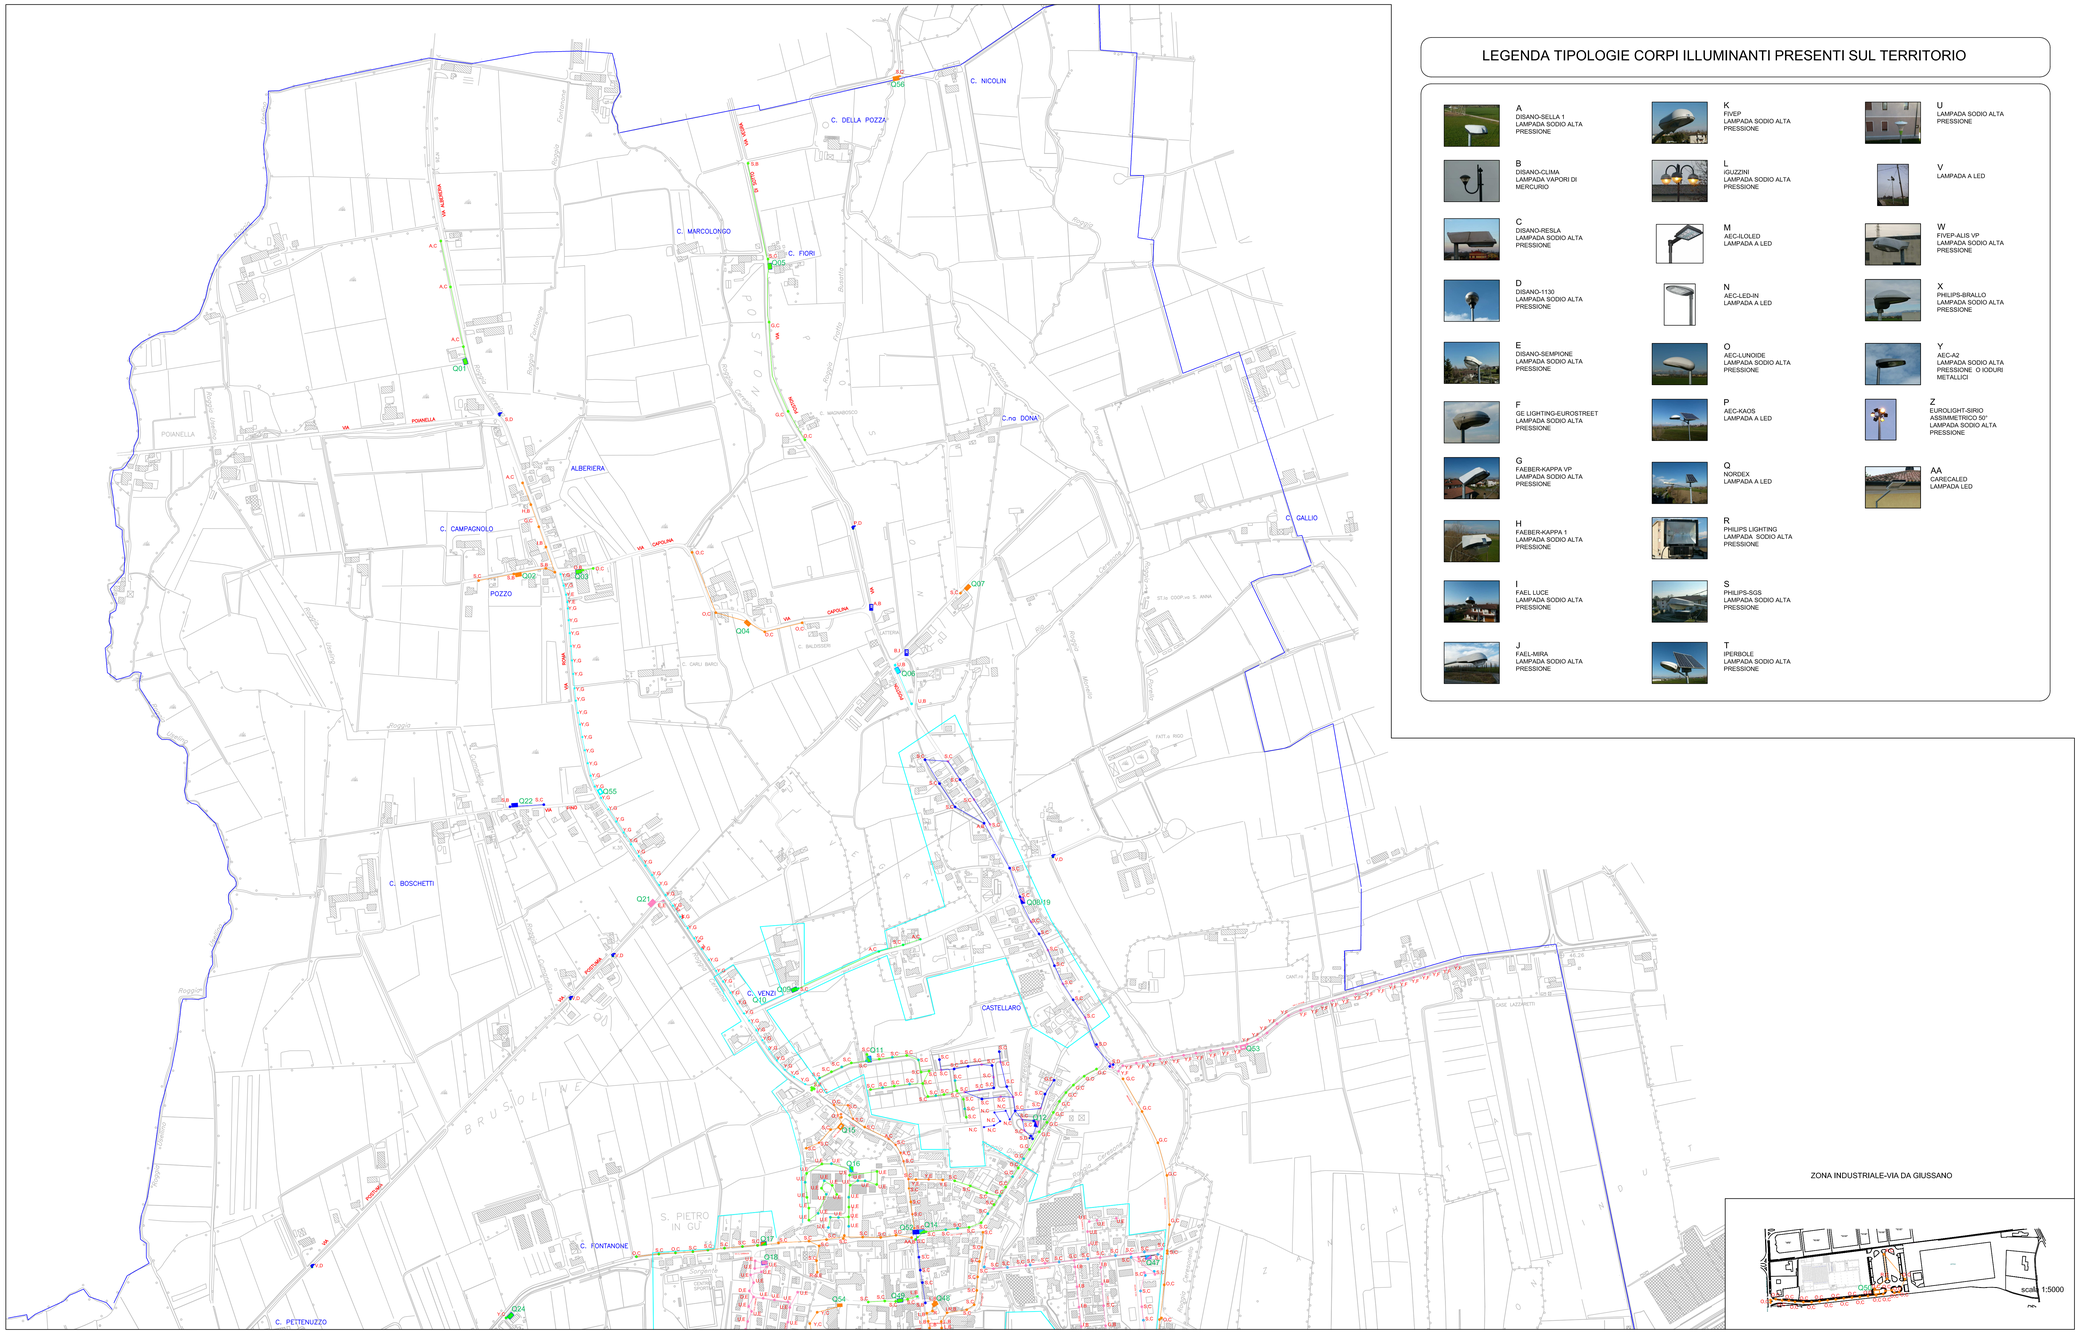

ZONA INDUSTRIALE-VIA DA GIUSSANO

LEGENDA TIPOLOGIE CORPI ILLUMINANTI PRESENTI SUL TERRITORIO

A
DISANO-SELLA 1
LAMPADA SODIO ALTA PRESSIONE

B
DISANO-CLIMA
LAMPADA VAPORI DI MERCURIO

C
DISANO-RESLA
LAMPADA SODIO ALTA PRESSIONE

D
DISANO-1130
LAMPADA SODIO ALTA PRESSIONE

E
DISANO-SEMPIONE
LAMPADA SODIO ALTA PRESSIONE

F
GE LIGHTING-EUROSTREET
LAMPADA SODIO ALTA PRESSIONE

G
FAEBER-KAPPA VP
LAMPADA SODIO ALTA PRESSIONE

H
FAEBER-KAPPA 1
LAMPADA SODIO ALTA PRESSIONE

I
FAEL LUCE
LAMPADA SODIO ALTA PRESSIONE

J
FAEL-MIRA
LAMPADA SODIO ALTA PRESSIONE

K
FIVEP
LAMPADA SODIO ALTA PRESSIONE

L
IGUZZINI
LAMPADA SODIO ALTA PRESSIONE

M
AEC-LOLED
LAMPADA A LED

N
AEC-LED-IN
LAMPADA A LED

O
AEC-LUNOIDE
LAMPADA SODIO ALTA PRESSIONE

P
AEC-KAOS
LAMPADA A LED

Q
NORDEX
LAMPADA A LED

R
PHILIPS LIGHTING
LAMPADA SODIO ALTA PRESSIONE

S
PHILIPS-SGS
LAMPADA SODIO ALTA PRESSIONE

T
IPERBOLE
LAMPADA SODIO ALTA PRESSIONE

U
LAMPADA SODIO ALTA PRESSIONE

V
LAMPADA A LED

W
FIVEP-ALIS VP
LAMPADA SODIO ALTA PRESSIONE

X
PHILIPS-BIRALLO
LAMPADA SODIO ALTA PRESSIONE

Y
AEC-A2
LAMPADA SODIO ALTA PRESSIONE O IODURI METALLICI

Z
EUROLIGHT-SIRIO
ASSIMETRICO 50°
LAMPADA SODIO ALTA PRESSIONE

AA
CARECALED
LAMPADA LED

CHIAVE DI LETTURA

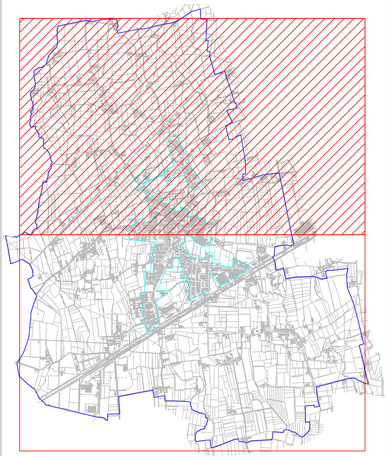

AREA URBANA

CONFINI COMUNALI

LEGENDA TIPOLOGIE DI PALO PRESENTI

A
CONFORMAZIONE: A FRUSTA;
MATERIALE: CEMENTO.

B
CONFORMAZIONE: A FRUSTA;
MATERIALE: ACCIAIO ZINCATO.

C
CONFORMAZIONE: TESTA PALO;
MATERIALE: ACCIAIO ZINCATO.

D
CONFORMAZIONE: A SBRACCIO FISSO;
MATERIALE: ACCIAIO ZINCATO.

E
CONFORMAZIONE: ALTRO;
MATERIALE: ACCIAIO ZINCATO.

F
CONFORMAZIONE: INCLINATO;
MATERIALE: ACCIAIO VERNICIATO.

G
CONFORMAZIONE: SBRACCIO FISSO;
MATERIALE: ACCIAIO VERNICIATO.

IDENTIFICAZIONE CORPI ILLUMINANTI

TIPOLOGIA DI ARMATURA

X,Y

TIPOLOGIA DI PALO

CORPO ILLUMINANTE FOTOVOLTAICO

CORPO ILLUMINANTE CON ALIMENTAZIONE DIRETTAMENTE DAL GESTORE

IDENTIFICAZIONE QUADRI ELETTRICI

QUADRO

QNN

NUMERO IMPIANTO

QUADRO CON VARIATORE DI FLUSSO

QUADRO SEMPRE ACCESO

QUADRO CON FUNZIONE "TUTTA NOTTE/MEZZA NOTTE"

N.	MODIFICHE	Data
3		
2		
1	Agg. 1 PICIL - modifiche impianti allacciati ai quadri: Q10 (rimosso), Q15, Q22, Q26, Q41, Q42 (rimosso), Q53, Q55, Q56, Q57, Q58	12/01/2015

Commessa: 1255 | Disegnato: L. Fanin | Verificato: P.P. Lucente | Approvato: P.P. Lucente

Studio Tecnico Lucente
Via Molinetto, 48
36030 - CALDOGNO - (Vicenza)
Tel e Fax 0444/905877
info@studiolucente.net

Il Tecnico: Dott. Ing. Pietro Paolo Lucente

Committente - Oggetto:

Comune di San Pietro in Gu

Piazza Prandina, 37
35010 San Pietro in Gu (Pd)

Data: 20 Maggio 2013 | Scala: 1 : 5000

IL COMMITTENTE

Tavola n.: **E1**

Titolo della tavola: CATALOGAZIONE TIPI CORPI ILLUMINANTI