



Inquadramento su base CTR
scala 1:5.000

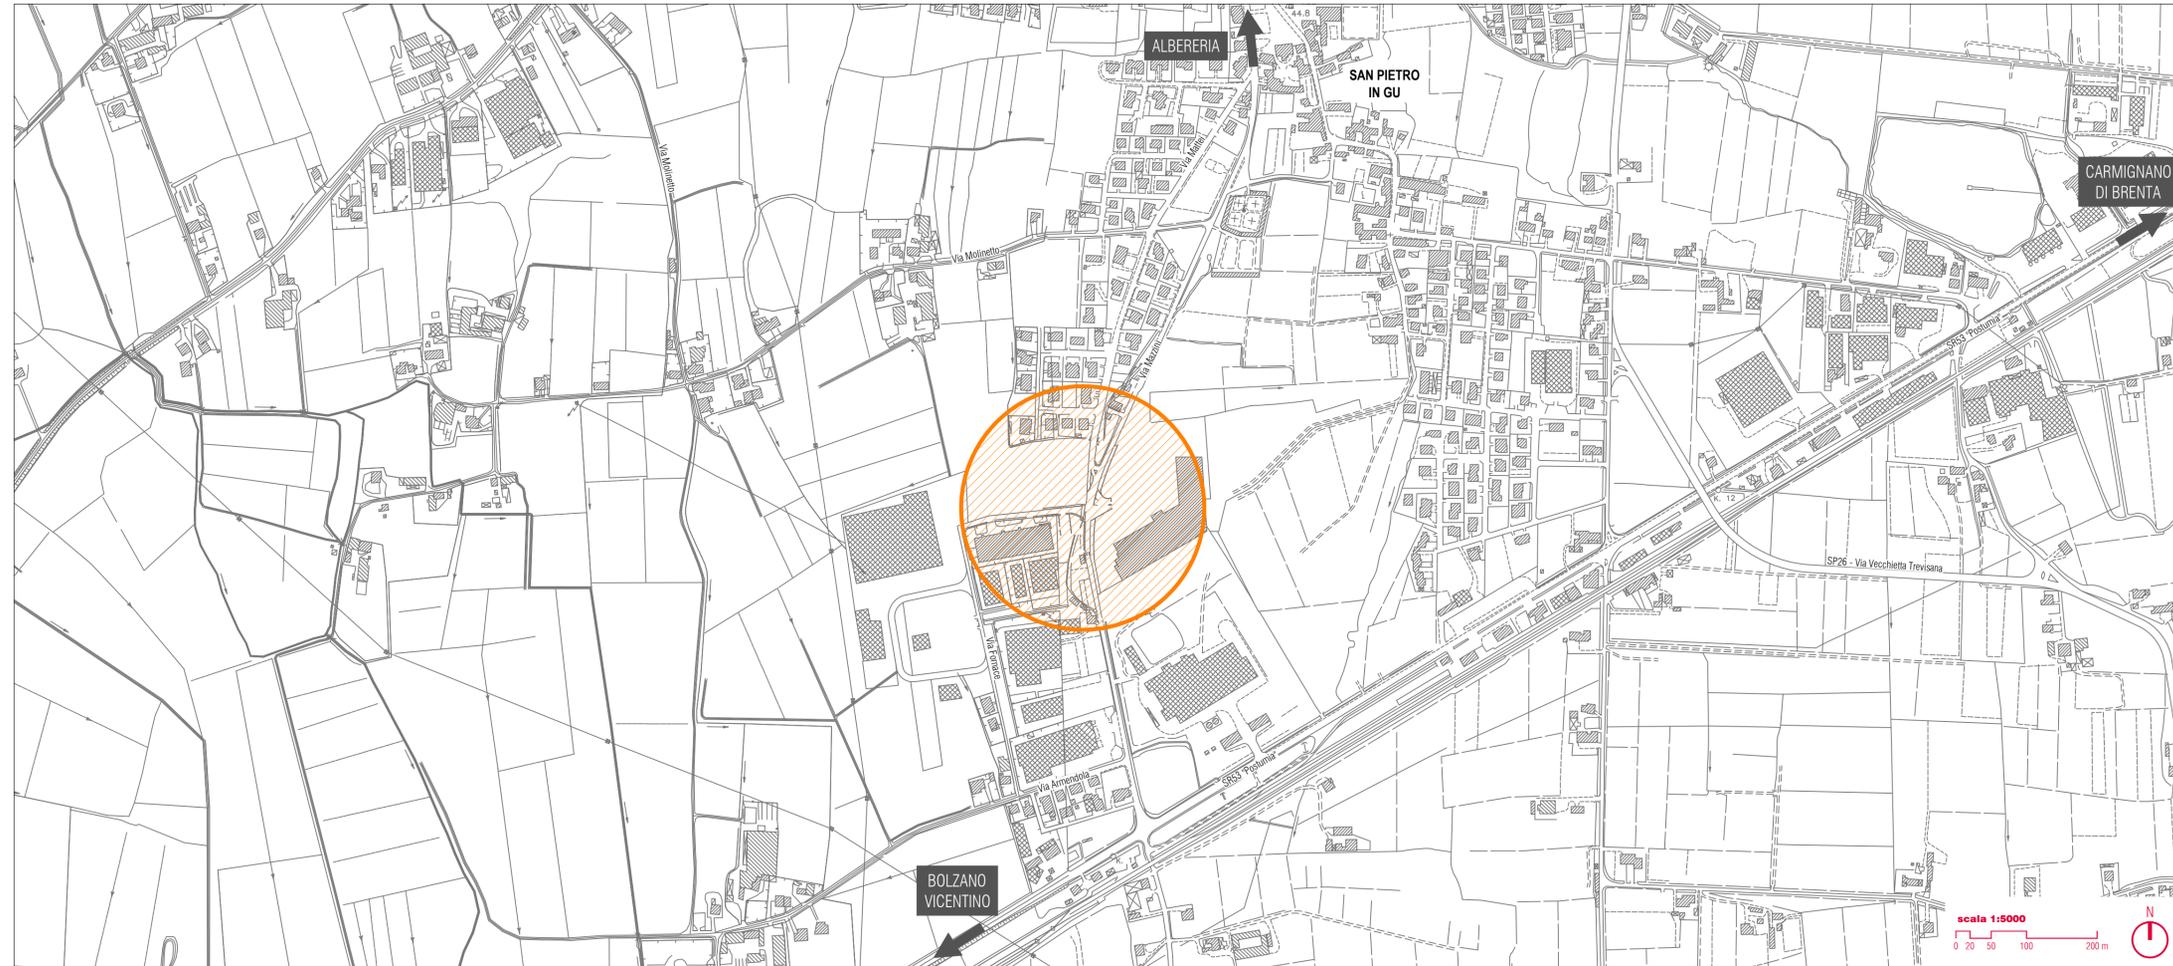

Legenda

-  Area di intervento
-  SR53 "Postumia"
-  Direzioni principali

Inquadramento su Ortofoto
scala 1:2.000

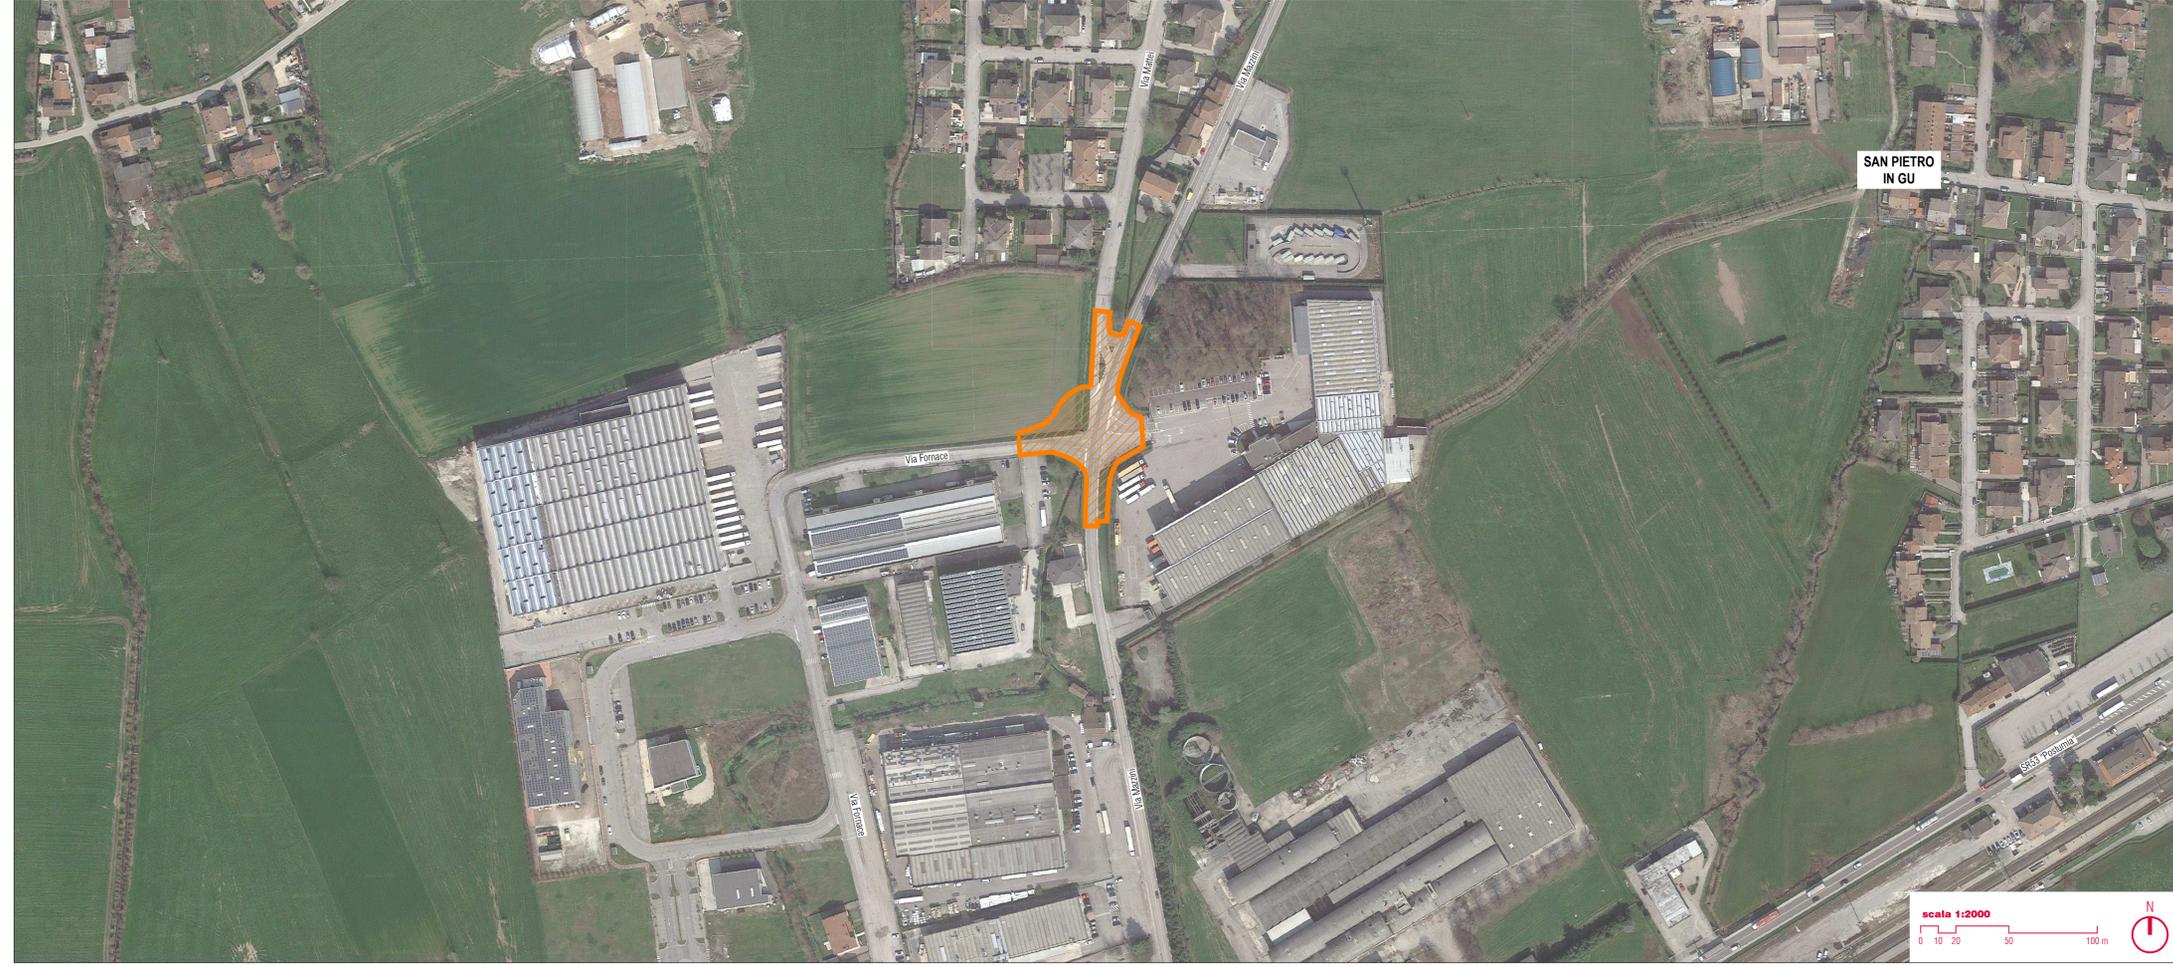

committente

 Regione Veneto
Provincia di Padova
Comune di San Pietro in Gu
r.u.p.
arch. Alberto Franco

progettazione definitivo-esecutiva, direzione lavori

Progettista e Direttore dei Lavori
arch. Alberto Muffato

coordinamento di progetto
ing. Stefano Averno

coordinamento per la sicurezza in fase di progettazione
ing. Stefano Muffato

sinergo
Sinergo Spa - via Ca' Bembo 152 - 30030
Mestre di Montebelluna - Venezia - Italy
Tel: +39 041 3842911 - Fax: +39 041 846481
sinergospa.com - info@sinergospa.com

oggetto
PROGETTO DEFINITIVO-ESECUTIVO
Realizzazione di un'intersezione a rotatoria tra Via Mazzini e Via Fornace

località
San Pietro in Gu (PD)

INQUADRAMENTO DELL'OPERA E INDIVIDUAZIONE PERIMETRO DI INTERVENTO

direttore tecnico
arch. Alberto Muffato

01.00

file
18111-01_A_01.00_TAV_00

cod. committente
18111

rev.	data	redatto	verificato	approvato
01	17/03/2018	prova stampa		

© SINERGO Spa tutti i diritti riservati a norma di legge