


Rilievo plano-altimetrico
scala 1:250

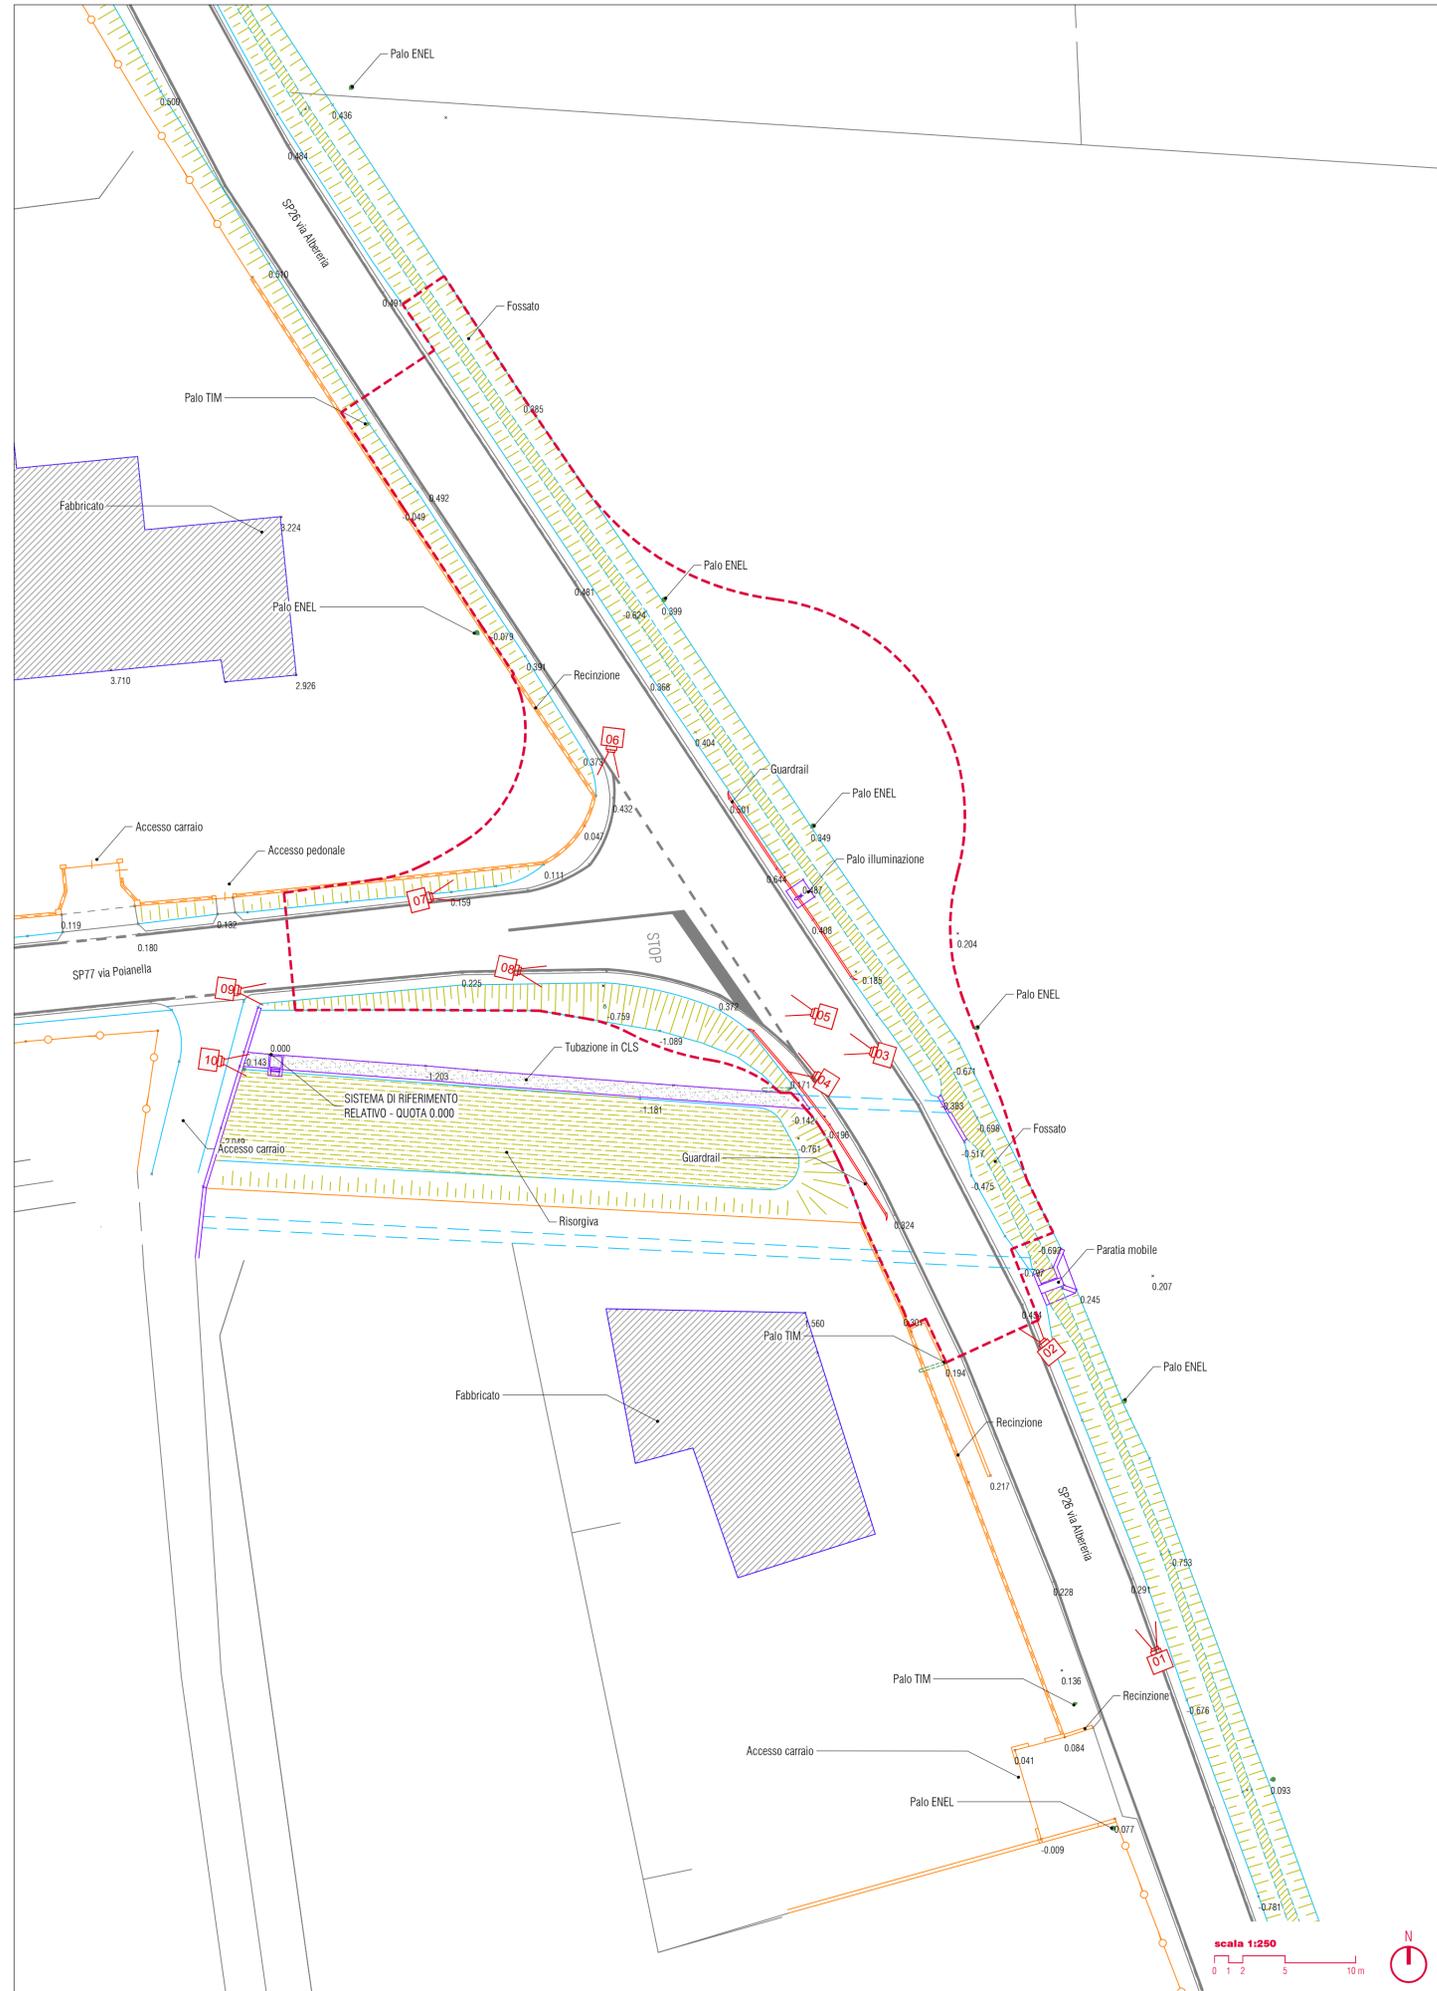

Documentazione fotografica



Foto 01



Foto 02



Foto 03



Foto 04



Foto 05



Foto 06



Foto 07



Foto 08



Foto 09



Foto 10

Legenda

- Limite di intervento
- Coni visuali
- Recinzione
- Fabbricato
- Manufatto in calcestruzzo
- Guardrail
- Fosso
- Segnaletica orizzontale
- Pali ENEL e telefonici
- Palo illuminazione
- Quota verticale
- Risorgiva

committente



Regione Veneto
Provincia di Padova
Comune di San Pietro in Gu
r.u.p.
arch. Alberto Franco

progettazione definitivo-esecutiva, direzione lavori



Progettista e Direttore dei Lavori
arch. Alberto Muffato
coordinamento di progetto
ing. Stefano Averno
coordinamento per la sicurezza
in fase di progettazione
ing. Stefano Muffato

oggetto

PROGETTO ESECUTIVO
Realizzazione di un'intersezione a rotatoria
tra Via Albereria e Via Poianella

località
San Pietro in Gu (PD)

STATO DI FATTO:
PLANIMETRIA E DOCUMENTAZIONE FOTOGRAFICA

direttore tecnico
arch. Alberto Muffato

02.00

rev.	data	redatto	verificato	approvato
18112-01_A_02.00_TAV_r00				
1				
2				
5				
10				