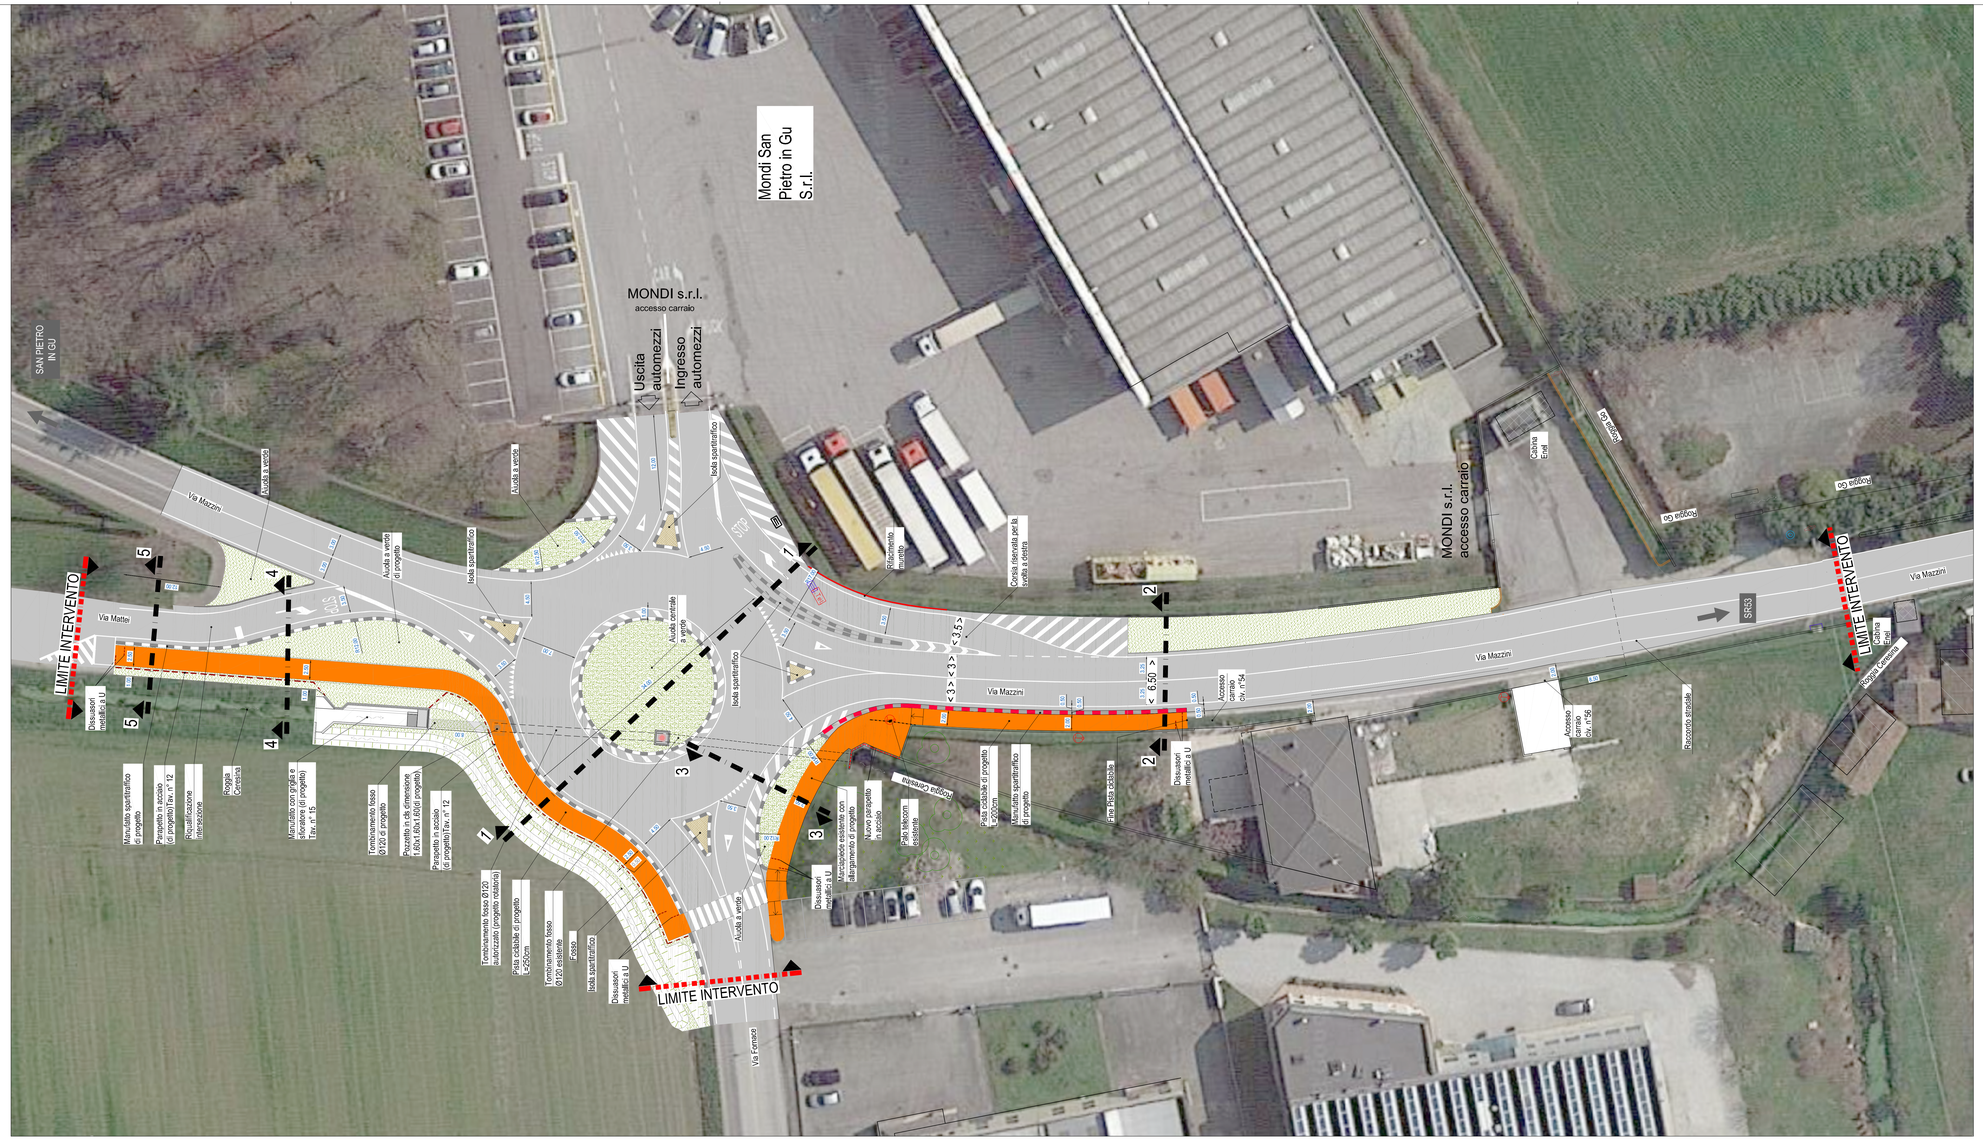

PLANIMETRIA DI PROGETTO scala 1:250

LEGENDA

- Via Mazzini — Viabilità
- Direzioni principali
- Pavimentazione stradale in conglomerato bituminoso di progetto
- Segnaletica orizzontale di progetto
- Pista ciclabile in conglomerato bituminoso di progetto
- Aiuola a verde di progetto
- Scarpata fosso
- Isola spartitraffico in autobloccanti
- Cordonata tipo "ANAS"
- Manufatto spartitraffico di progetto Cordonata tipo "ANAS"
- Manufatto spartitraffico di progetto doppia cordonata

N E S W

SCALA GRAFICA 1:500
0 m 5,0 10,0 15,0 20,0 25,0 m

COMUNE DI SAN PIETRO IN GU

PROVINCIA DI PADOVA

Lavoro: Realizzazione pista ciclabile in via Mazzini in Comune di San Pietro in Gu
Progetto Definitivo - Esecutivo

Ditta: Amministrazione Comunale di San Pietro in Gu
Piazza Prandina, n. 37

Oggetto: PLANIMETRIA DI PROGETTO

Tavola 6 Data Aprile 2020 Agg. Scala 1:250

Lorenzetto Ing. Aldo
STUDIO DI INGEGNERIA
Via Marconi 124 - 35014 Fontaniva (Padova-PD)
Tel. 049 5942 - Fax 049 5942 - 349 8 - 349 7 - 349 6
info@ing-lorenzetto.it - Pec ing.lorenzetto@pec.it
P.IVA 02 - C.F. LRN ALD 50P29 G224 Z