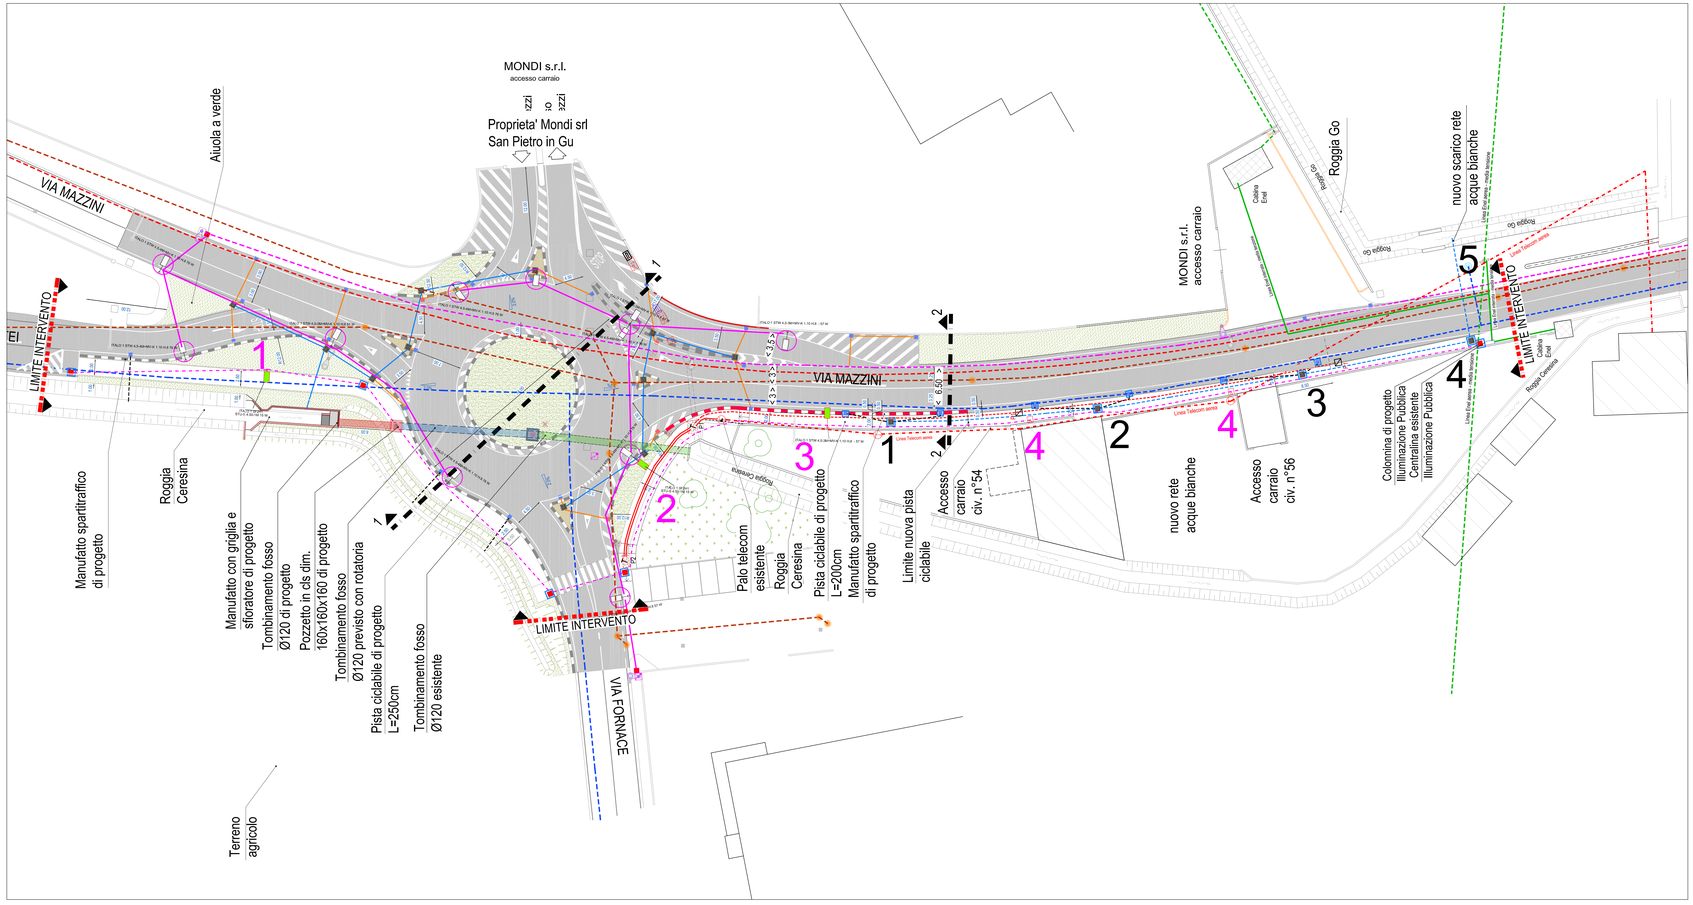


## LEGENDA

### Opere Esistenti

- Caditoia
- Centralina Enel
- Centralina generica
- Centralina telefonica
- Pozzetto ENEL
- Pozzetto fognatura
- Palo ENEL
- Palo generico
- Segnaletica orizzontale
- Idrante
- Saracinesca generica
- Pozzetto generico
- Pozzetto telefono
- Contatore acqua
- Presa acqua
- Recinzione
- Contatore GAS
- Palo illuminazione
- Rete illuminazione pubblica
- Rete fibra interrata / Rete telefonica interrata
- Rete Telefonica aerea
- Rete Enel aerea - MT
- Rete Enel interrata
- Rete acquedotto
- Rete fognatura nera pubblica
- Tubazione in calcestruzzo DN100 - pendenza 0,1%

### Opere previste con progetto Rotatoria

- Caditoia da spostare
- Caditoia di progetto
- Caditoia riposizionata
- Pozzetto dim. 60x60 - chiusino in ghisa D400 di progetto
- Pozzetto dim. 150x150 - chiusino in ghisa Dn60 - D400 di progetto
- Centralina telefonica da spostare
- Centralina telefonica riposizionata
- Pozzetto illuminazione in cls dim. 50x50 e chiusino in ghisa C250 di progetto
- Palo illuminazione da rimuovere
- Palo illuminazione H 8.00m mod. Aec ITALO 1 plinto 115-68-97 di progetto
- Tubazione in calcestruzzo DN100 - pendenza 0,1%
- Rete acque bianche con tubo Pvc DN 315 SN8
- Allacciamento caditoie con tubo Pvc DN 160 SN8
- Rete illuminazione pubblica tubo corrugato doppia parete De 110

### Opere di Progetto

- Caditoia di progetto
- 1-5 Pozzetto dim. 60x60 - chiusino in ghisa D400 rete acque bianche di progetto
- Pozzetto in cls dim. 160x160x160 - chiusino in ghisa Dn60 - D400 di progetto
- P1 Chiusino in lamiera da sostituire con chiusino in ghisa D400 di progetto (Pozzetto esistente dim. 60x60)
- P2 Chiusino in lamiera da sostituire con chiusino in ghisa D400 di progetto (Pozzetto esistente dim. 60x120)
- P1 (Pozzetto Telecom di progetto dim. 60x60) con chiusino in ghisa D400
- Manufatto spartitraffico
- Pozzetto illuminazione in cls dim. 50x50 e chiusino in ghisa C250 di progetto
- 1-3 Plinto con Palo illuminazione H 5.00m-8.00m mod. Aec ITALO 1 di progetto
- 4 Plinto di progetto
- Tubazione in calcestruzzo DN 120cm - pendenza 0.1%
- Rete acque bianche con tubo in Cls DN 60cm
- Allacciamento caditoie con tubo Pvc DN 160 SN8
- Rete telecom tubo corrugato doppia parete De 125
- Rete illuminazione pubblica tubo corrugato doppia parete De 110

N M E W

PLANIMETRIA RETI TECNOLOGICHE DI PROGETTO
TAVOLA SINOTTICA
scala 1:250

SCALA GRAFICA 1:250
0 m 2.5 5.0 7.5 10.0 12.5 m

COMUNE DI SAN PIETRO IN GU

PROVINCIA DI PADOVA

Lavoro: Realizzazione pista ciclabile in via Mazzini in Comune di San Pietro in Gu
Progetto Definitivo - Esecutivo

Ditta: Amministrazione Comunale di San Pietro in Gu
Piazza Prandina, n. 37

Oggetto: PLANIMETRIA RETI TECNOLOGICHE DI PROGETTO
TAVOLA SINOTTICA

Tavola: 10 Data: Aprile 2020 Agg.: Scala: 1:250

Lorenzetto Ing. Aldo
STUDIO DI INGEGNERIA
Via Mulini n° 21/a - 35010 Villanova di Camposampiero (PD)
Tel. Cell. 3287825 - Fax. 049 9300488
P.I. 04311270287 - C.F. LRNLDA61L29F464Z
Iscr. Albo Ingegneri Padova n. 1246
2020/020