



PROVINCIA DI PADOVA
COMUNE DI SAN PIETRO IN GU

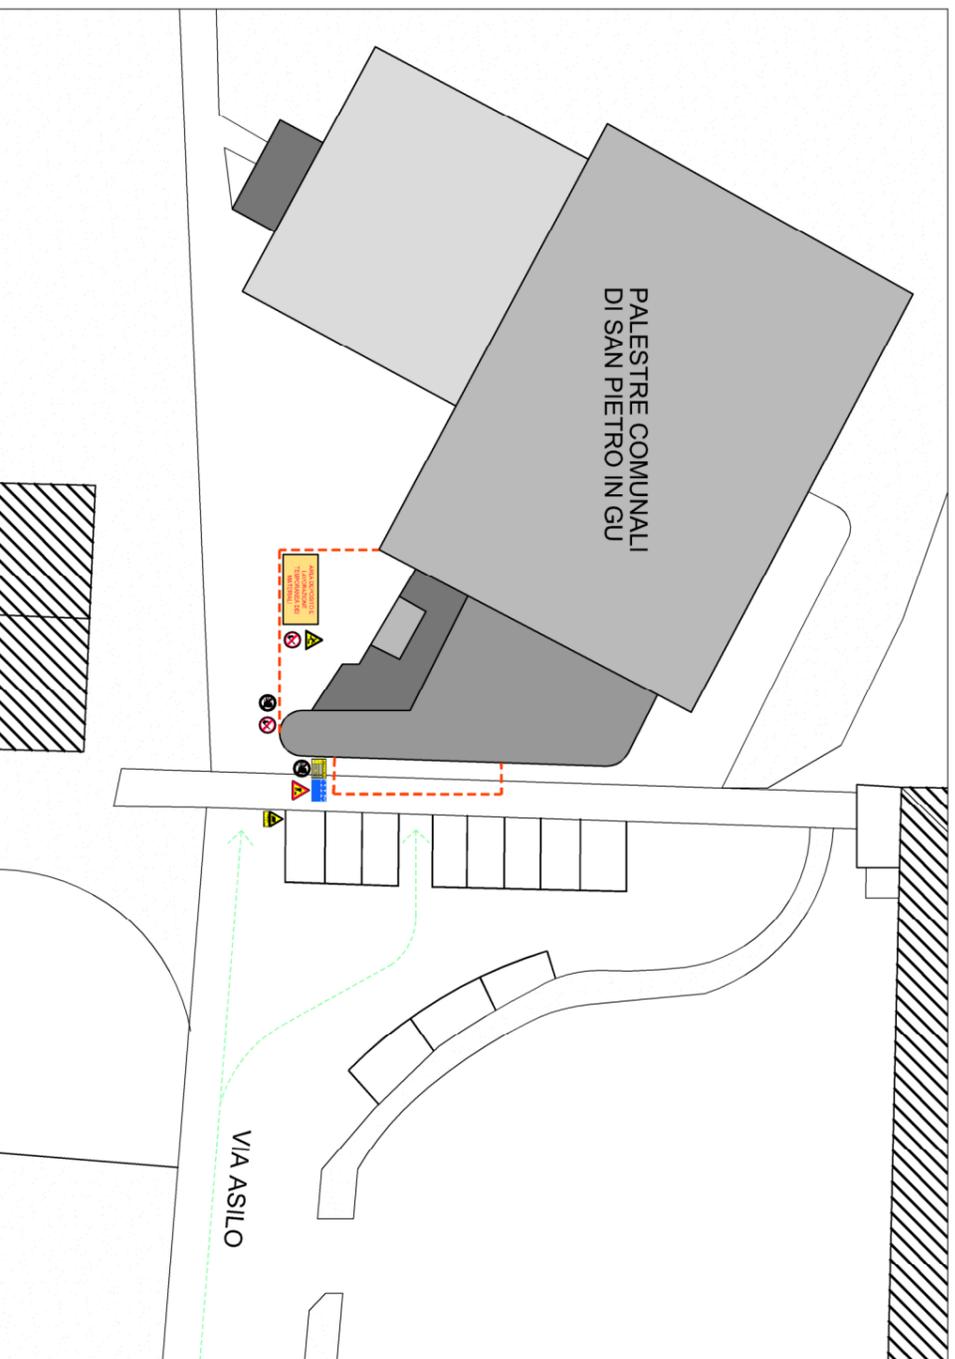

PLANIMETRIA GENERALE - SCALA 1:500

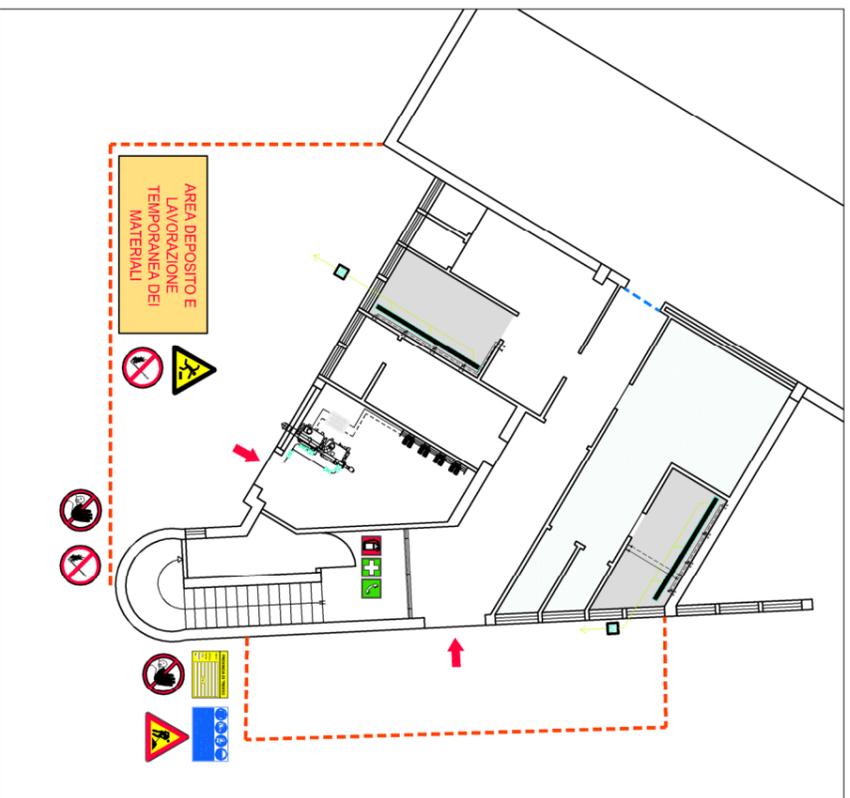

PLANIMETRIA OGGETTO DI INTERVENTO - SCALA 1:200

LEGENDA:

-  INGRESSO CANTIERE
-  RECINZIONE CON PANNELLI METALLICI AMOVIBILI
-  TRANSENNA METALLICA
-  PERCORSO MEZZI MECCANICI IN CANTIERE
-  SERVIZI IGIENICI E SPOGLIATOIO (*)
-  TABELLA LAVORI
-  CARTELLO COMBINATO "USARE DISPOSITIVI DI PROTEZIONE"
-  ATTENZIONE USCITA MEZZI PESANTI
-  ATTENZIONE PERICOLO DI INCIAMPO
-  VIETATO L'INGRESSO AI NON AUTORIZZATI
-  DIVIETO D'USO DI FIAMME LIBERE
-  ESTINTORE PORTATILE
-  PACCHETTO DI MEDICAZIONE
-  TELEFONO

(*) Servizi messi a disposizione dal committente

Rev.	Data	Descrizione	Note
3			
2			
1			
0	06.07.20	Progetto definitivo esecutivo	

COMMITTENTE

COMUNE DI SAN PIETRO IN GU
 PIAZZA PRANDINA, 37
 35010 SAN PIETRO IN GU (PD)

DESCRIZIONE PROGETTO

INTERVENTO DI MANUTENZIONE STRAORDINARIA PER MANUTENZIONE DELLA CENTRALE TERMICA E SPOGLIATOI DELLE PALESTRE IN VIA ASILO
 VIA ASILO, 35010 SAN PIETRO IN GU (PD)

ELABORATO

PIANO DI SICUREZZA E COORDINAMENTO
 LAYOUT DI CANTIERE
 PLANIMETRIA GENERALE, PLANIMETRIA OGGETTO DI INTERVENTO

Impianti tecnologici industriali e civili BENOZZI Ing. MAURO Via Giorgione 18 35012 Camposampiero (PD) P103505100282 Tel. 049/5790583		TIMBRO E FIRMA: 	SCALA: 1:200 - 1:500 FILE: PSC.dwg COMMESSA: 19 012 UN. MISURA: - CALCOLATO: - VERIFICATO: M.B. APPROVATO: M.B.	ALLEGATOTAVOLA.N. PSC
--	--	--	---	---------------------------------



QUESTO DOCUMENTO NON POTRA' ESSERE COPIATO, RIPRODOTTO O ALTRIMENTI PUBBLICATO IN TUTTO O IN PARTE SENZA IL CONSENSO SCRITTO DEI PROGETTISTI (LEGGE 22-4-41, N. 633 - ART. 2575 E SEGG. C.C.)