



Planimetria di progetto - Area 1

Scala 1:200

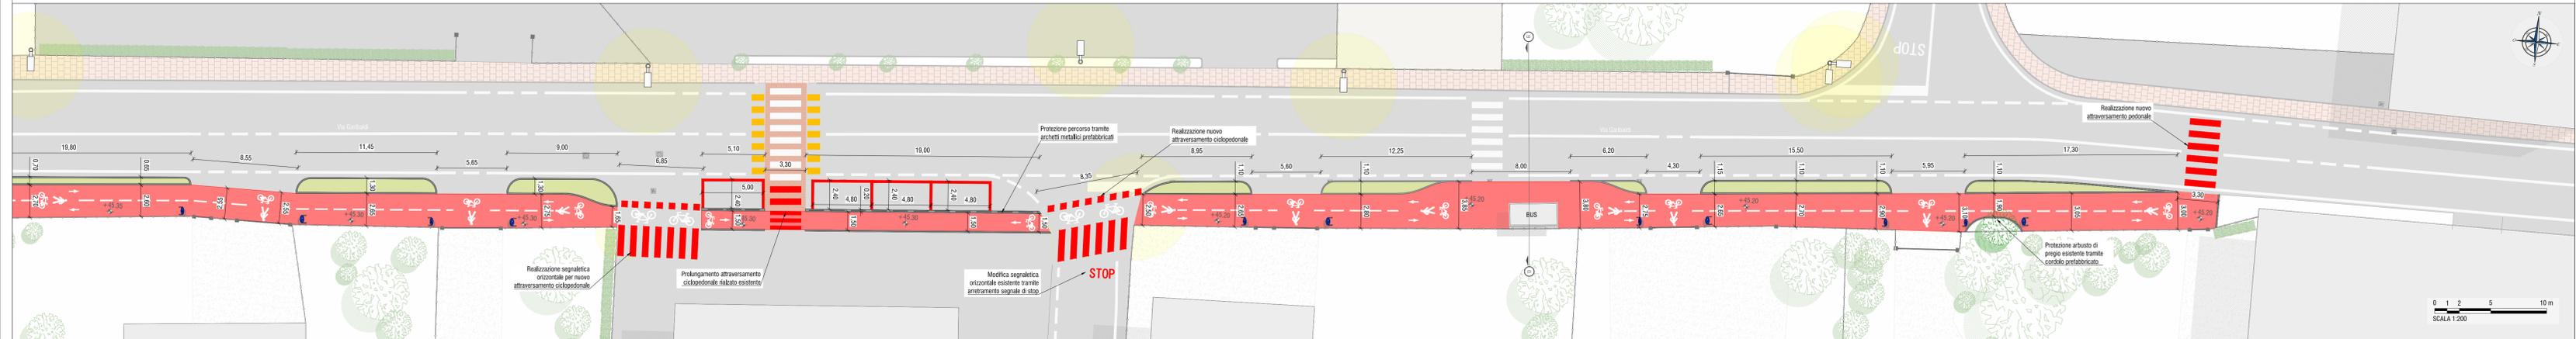


Planimetria di progetto - Area 2

Scala 1:200

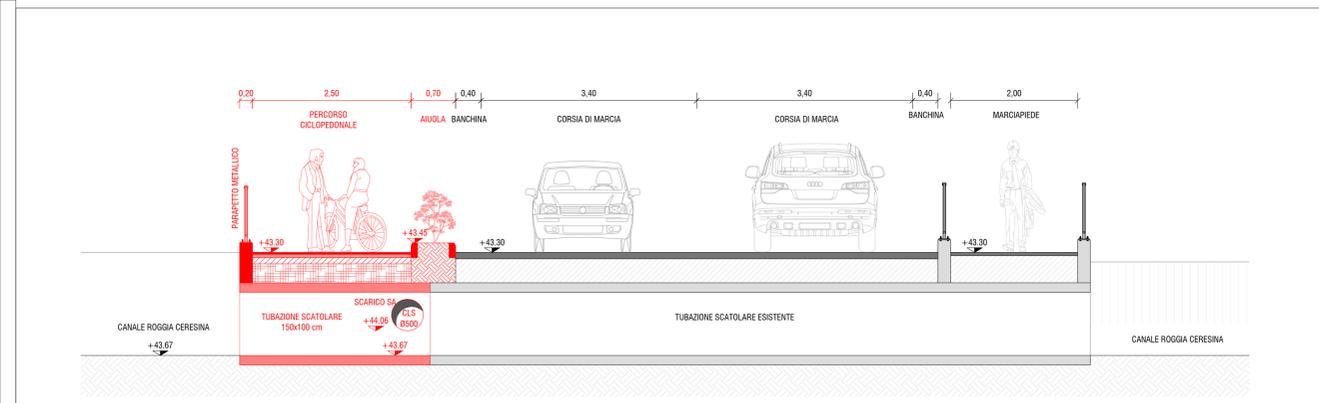


Sezione A-A

Scala 1:50

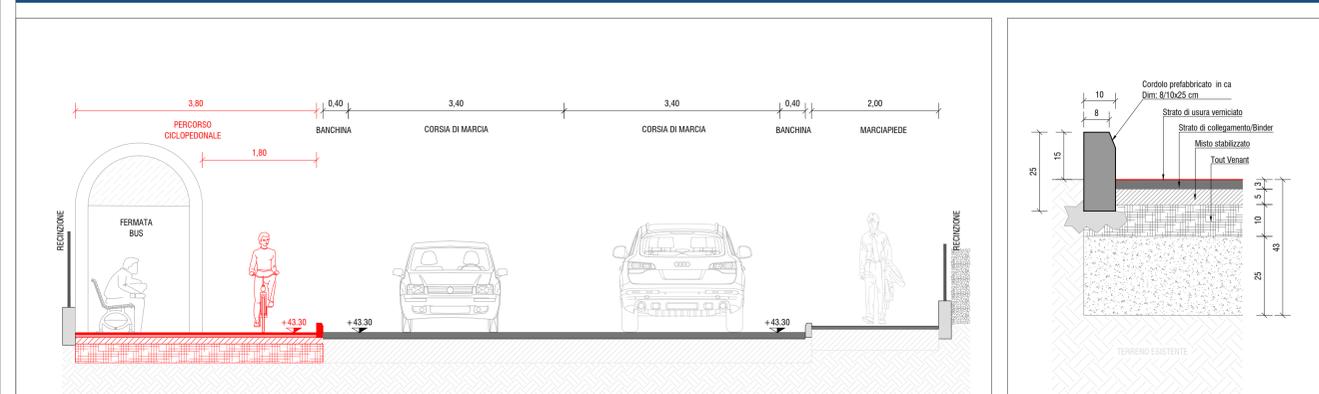

Sezione B-B

Pacchetto pavimentazione Scala 1:10

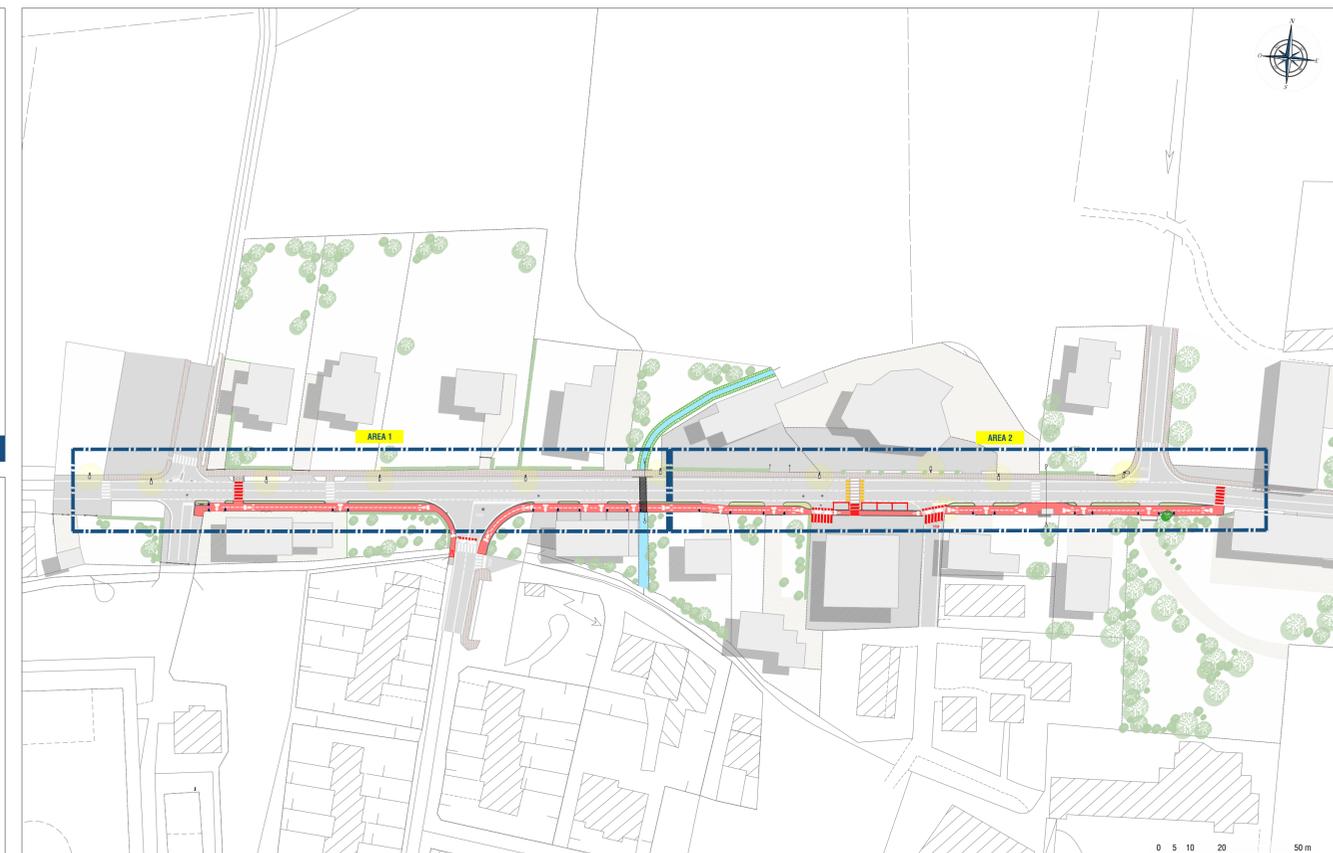

Planimetria di inquadramento - Stato di fatto

Scala 1:1000

Comune di San Pietro in Gu
 Provincia di Padova
 35010 - Piazza Prandina, 37
 San Pietro in Gu
 Email certificata: protocollo@pec.comune.sanpietroingu.pd.it

Realizzazione nuovo percorso ciclopedonale in Via Garibaldi a San Pietro in Gu

PROGETTO DI FATTIBILITA' TECNICA ED ECONOMICA

CODICE ELABORATO	TITOLO	
PF GR 04.0.00	PLANIMETRIA DI PROGETTO E SEZIONI TIPOLOGICHE	
COMMESSA	DATA	SCALA
TH1123	08.2020	Varie

Comune di San Pietro in Gu
 San Pietro in Gu (PD),
 Piazza Prandina n.37
 C. Fiscale 8100050285/P. Iva 01764300289

Tosato Ingegneria S.r.l.
 via Ciardi, n° 17
 31036 - Istrana (TV)
 T. 0422 582537 - F. 0422 411754
 m. info@tosatoingegneria.com
 w. tosatoingegneria.com

Ing. Daniele Tosato

REV.	DATA	PRIMA EMISSIONE	REDIGE	VERIFICA	APPROVA
00	Agosto 2020	Prima emissione	DM	CM	CV