




Planimetria di inquadramento - ORTOFOTO

Scala 1:5000

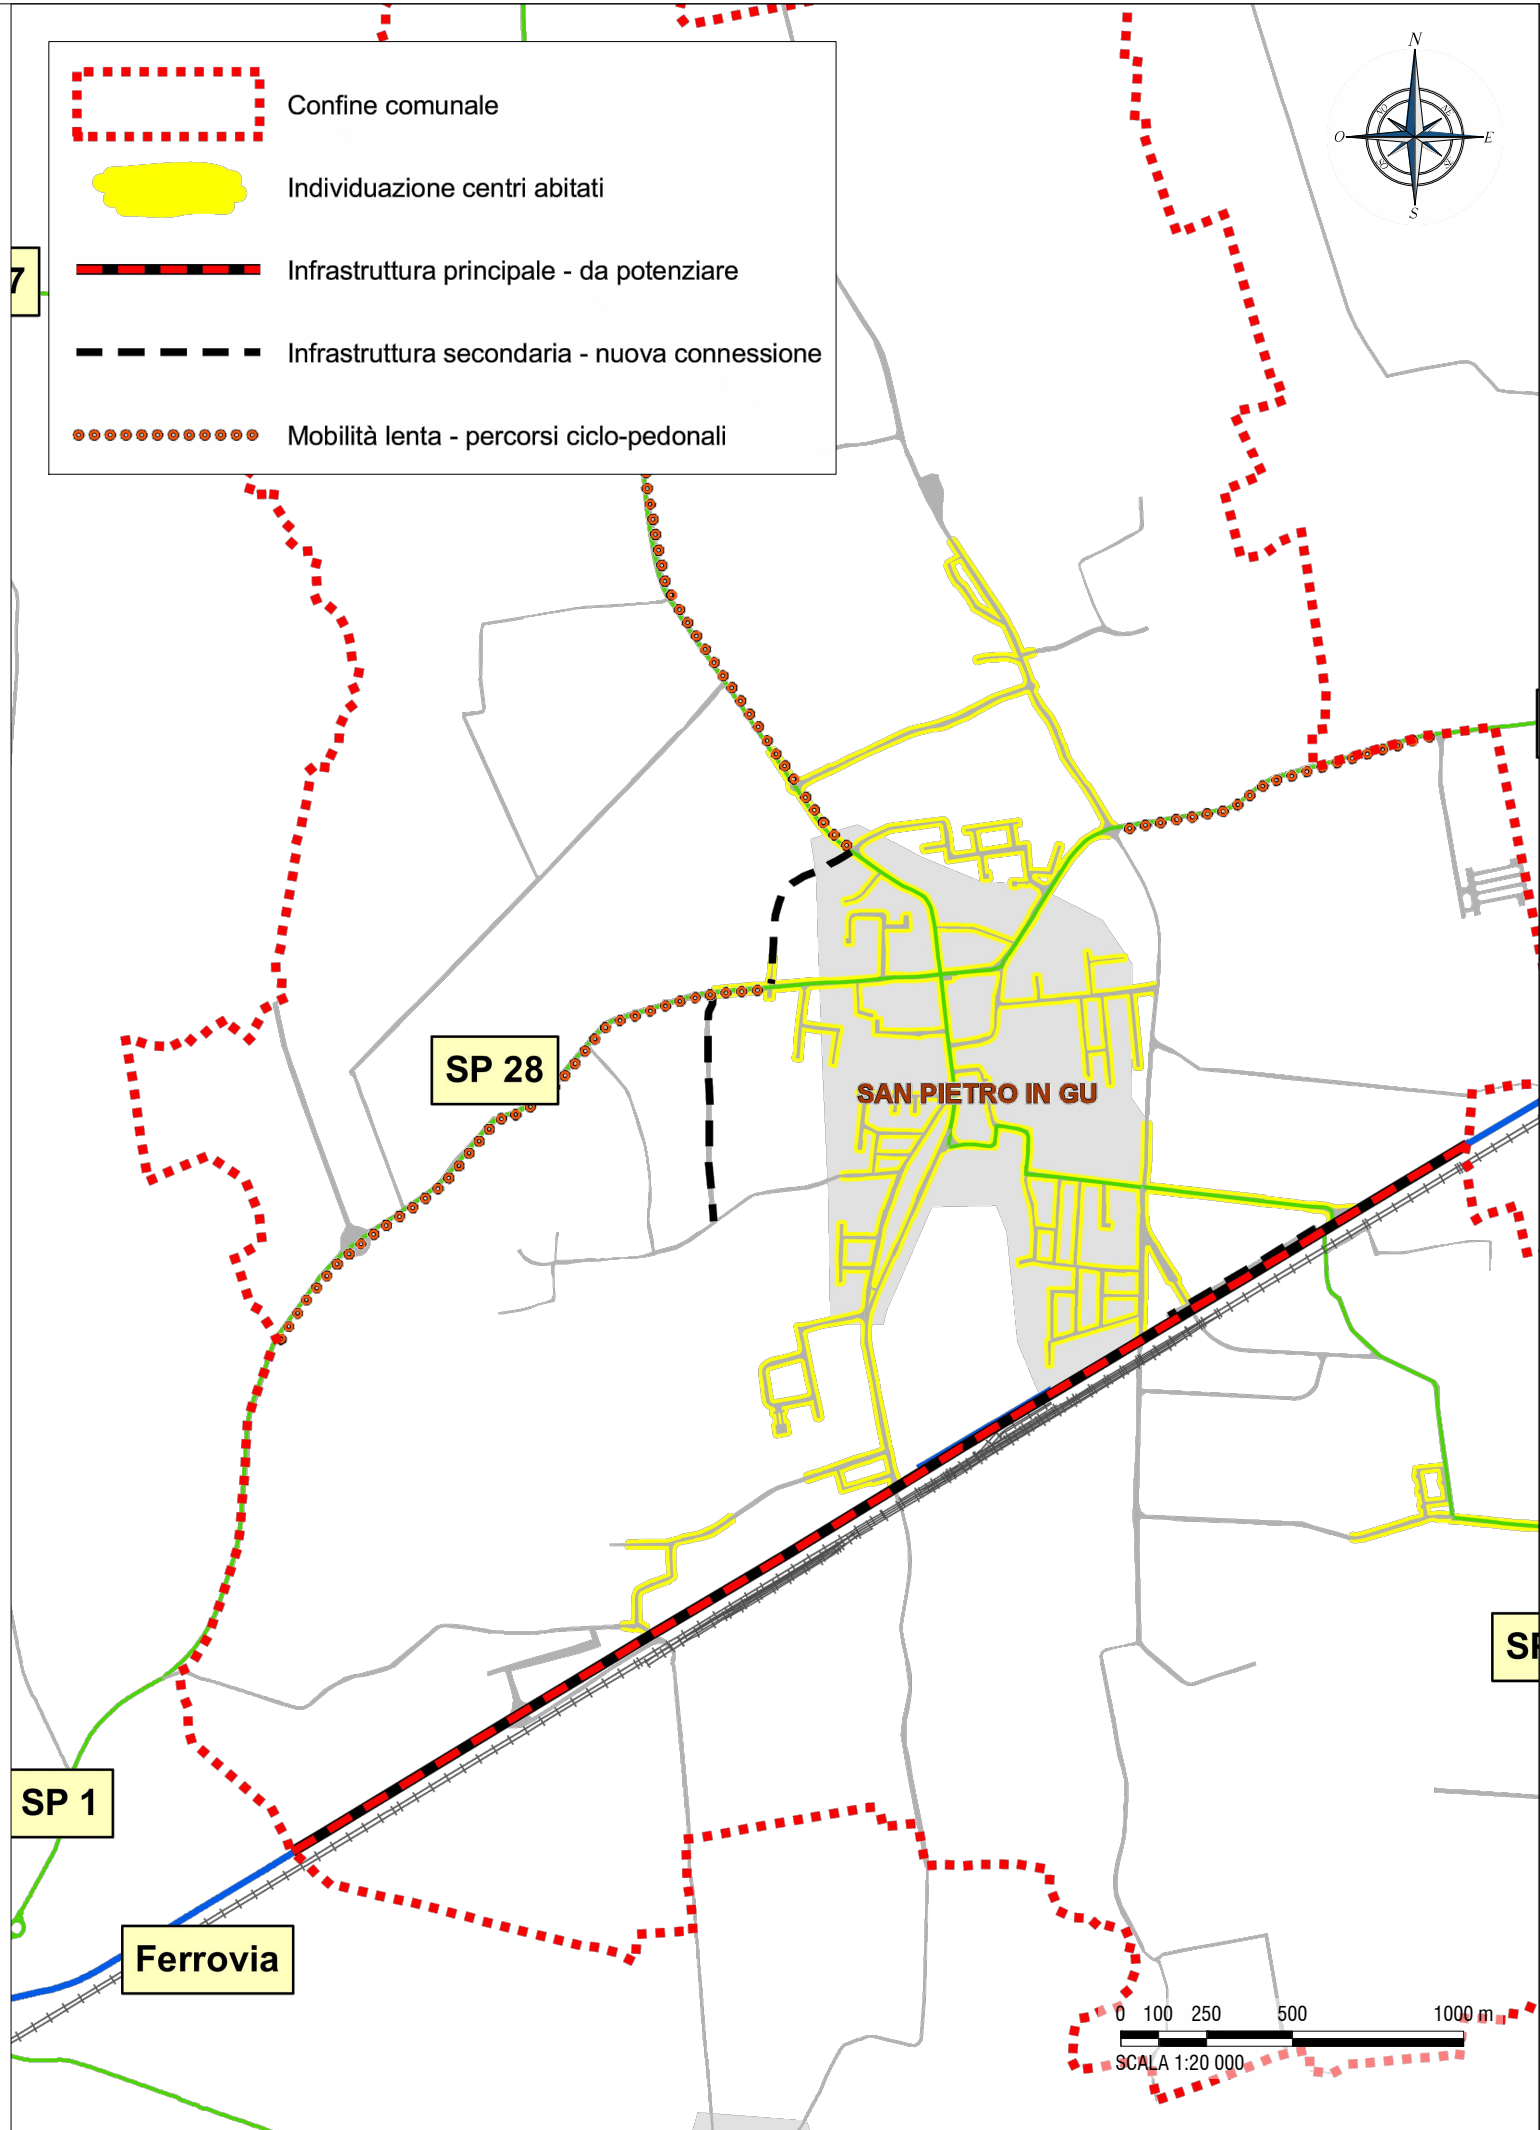

Estratto dal P.A.T. - Sistema viabilità

Scala 1:20 000



Planimetria di inquadramento - CTR

Scala 1:5000



Comune di San Pietro in Gu
Provincia di Padova
35010 - Piazza Prandina, 37
San Pietro in Gu
Email certificata: protocollo@pec.comune.sanpietroingu.pd.it

Realizzazione nuovo percorso ciclopeditonale in Via Garibaldi a San Pietro in Gu
PROGETTO DI FATTIBILITA' TECNICA ED ECONOMICA

CODICE ELABORATO			TITOLO		
PF	GR 01.0.00				
COMMESSA	DATA	SCALA	INQUADRAMENTO URBANISTICO		
TI1123	08.2020	Varie			



Comune di San Pietro in Gu
San Pietro in Gu (PD),
Piazza Prandina n.37
C. Fiscale 81000550285/P. Iva 01764300289



Tosato Ingegneria S.r.l.
via Ciardi, n° 17
31036 - Istrana (TV)
T. 0422 582537 - F. 0422 411754
m. info@tosatoingegneria.com
w. tosatoingegneria.com



Ing. Daniele Tosato

REV.	DATA	REDIGE	VERIFICA	APPROVA	
00	Agosto 2020	Prima emissione	DM	CM	CV