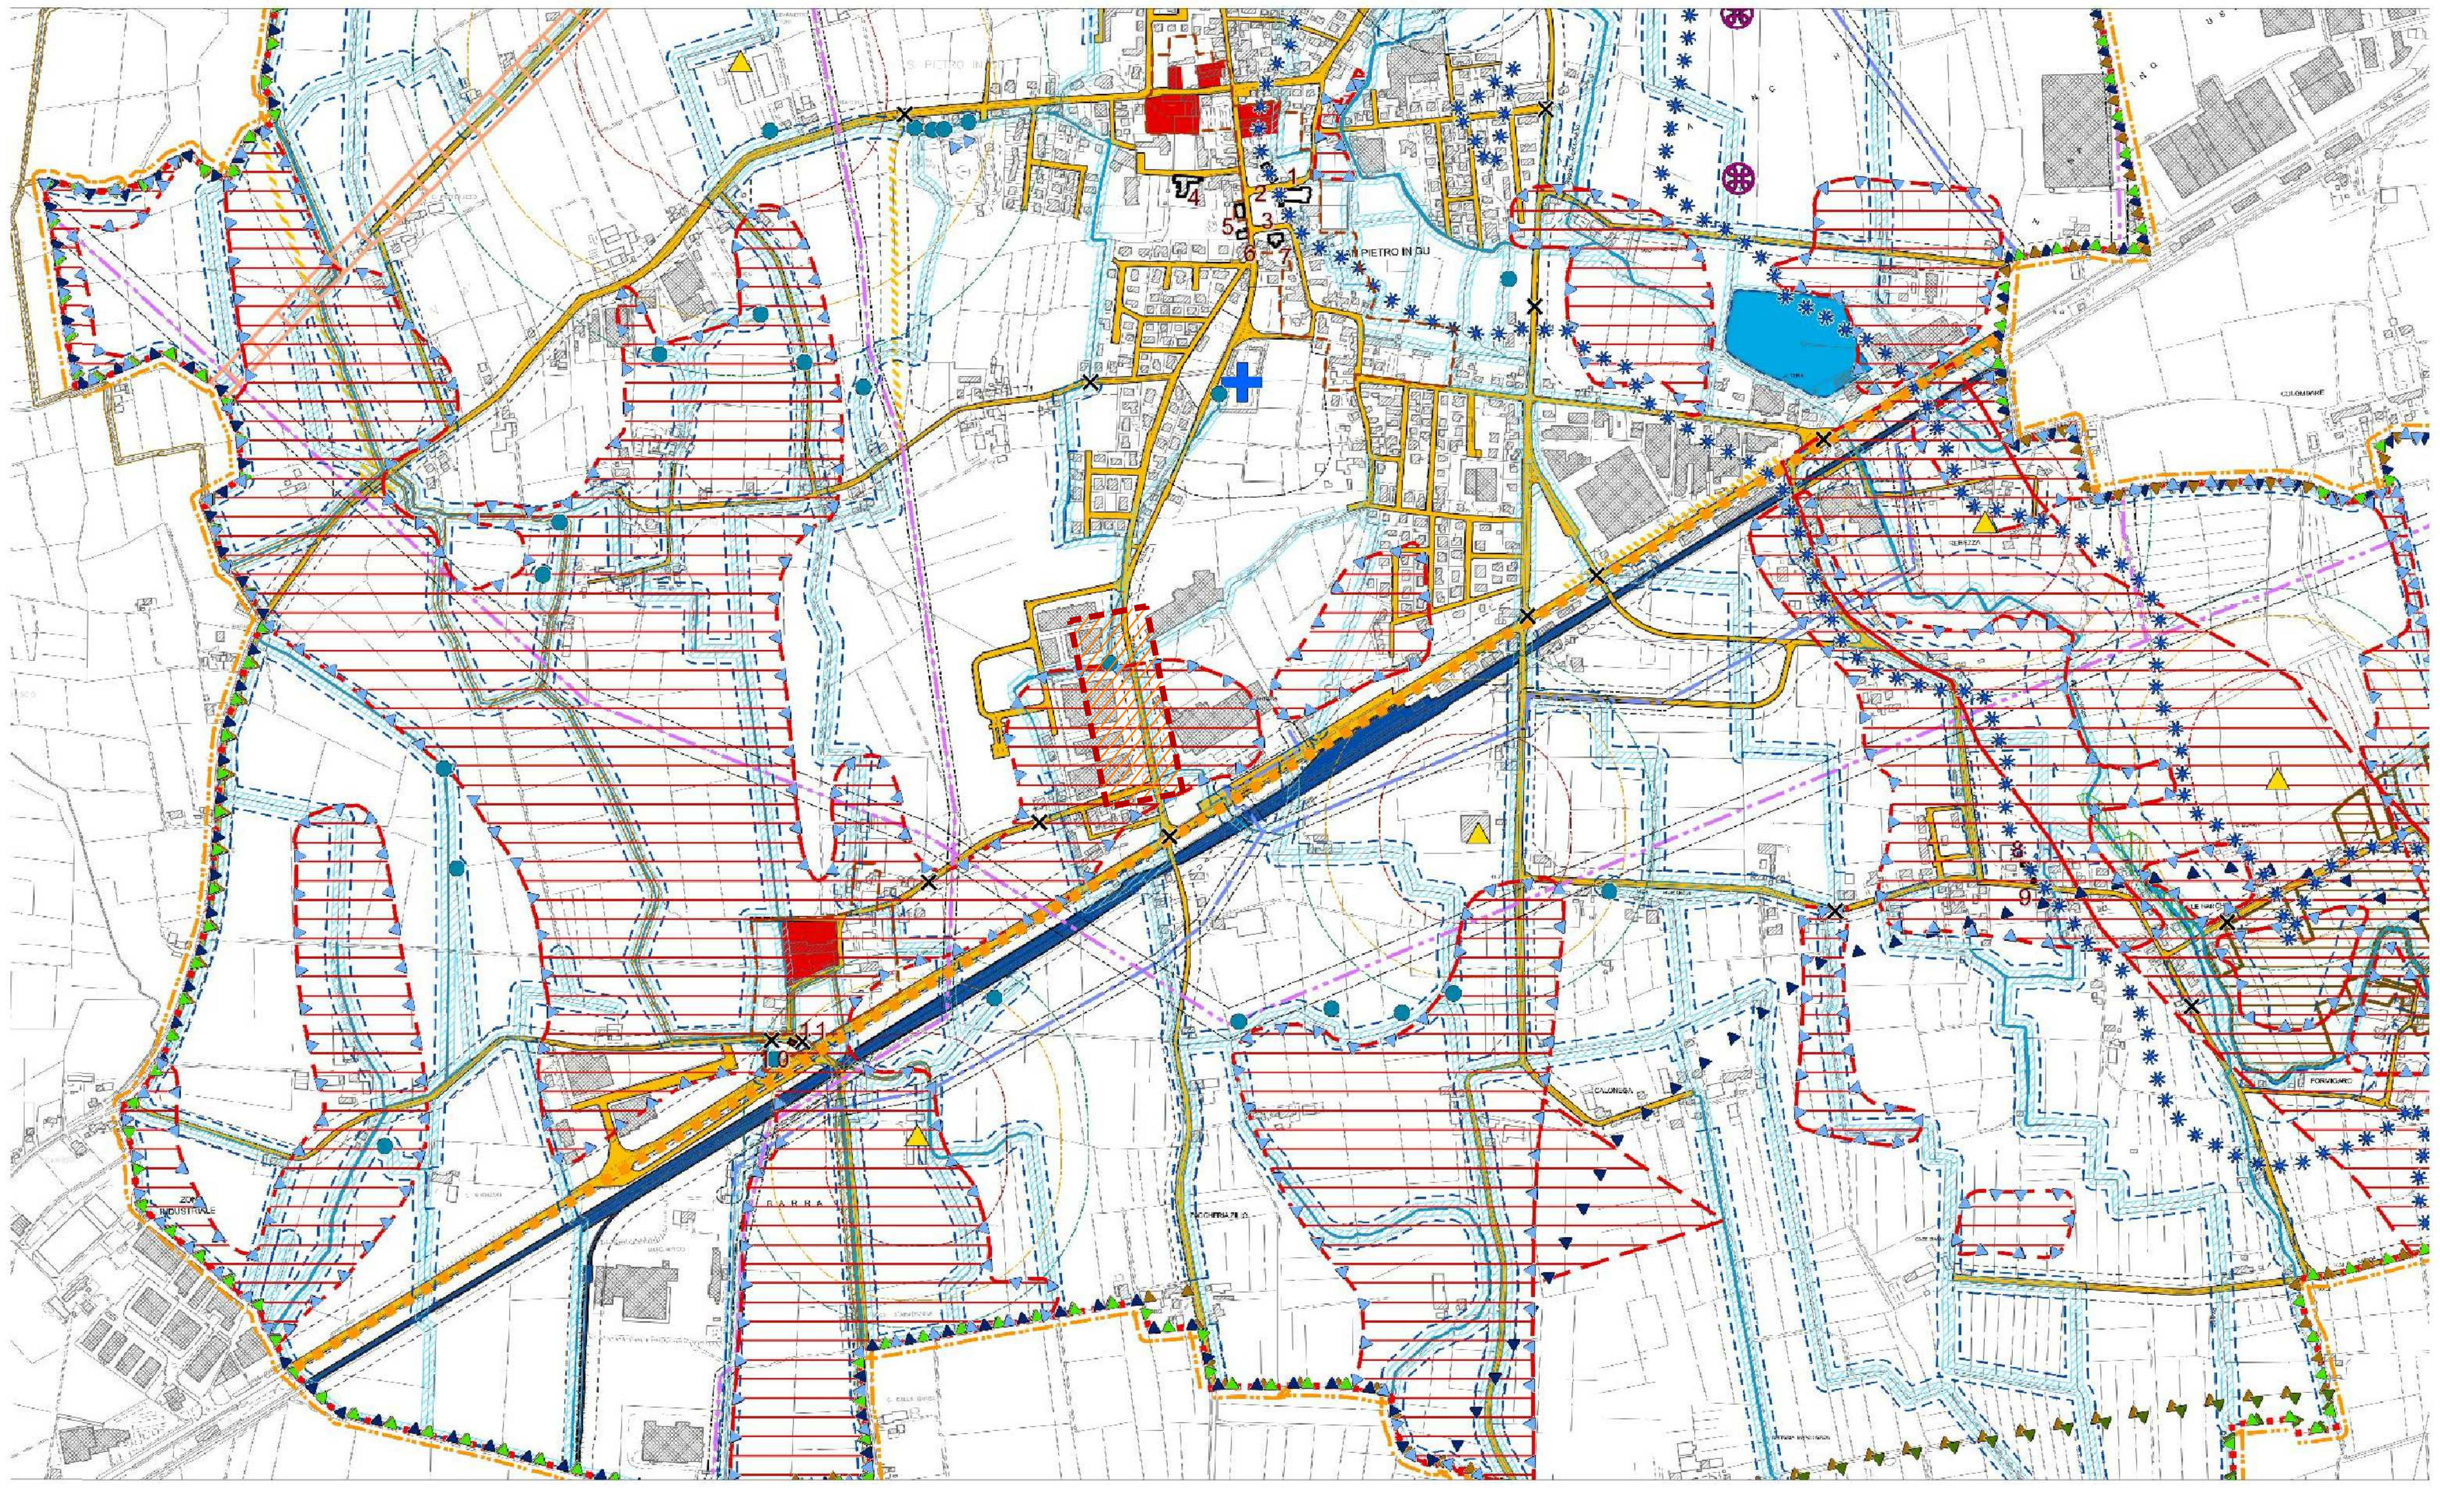

PAT - TAV. B 01 CARTA DEI VINCOLI E DELLA PIANIFICAZIONE TERRITORIALE Scala 1:10.000

AMBITO INTERVENTO

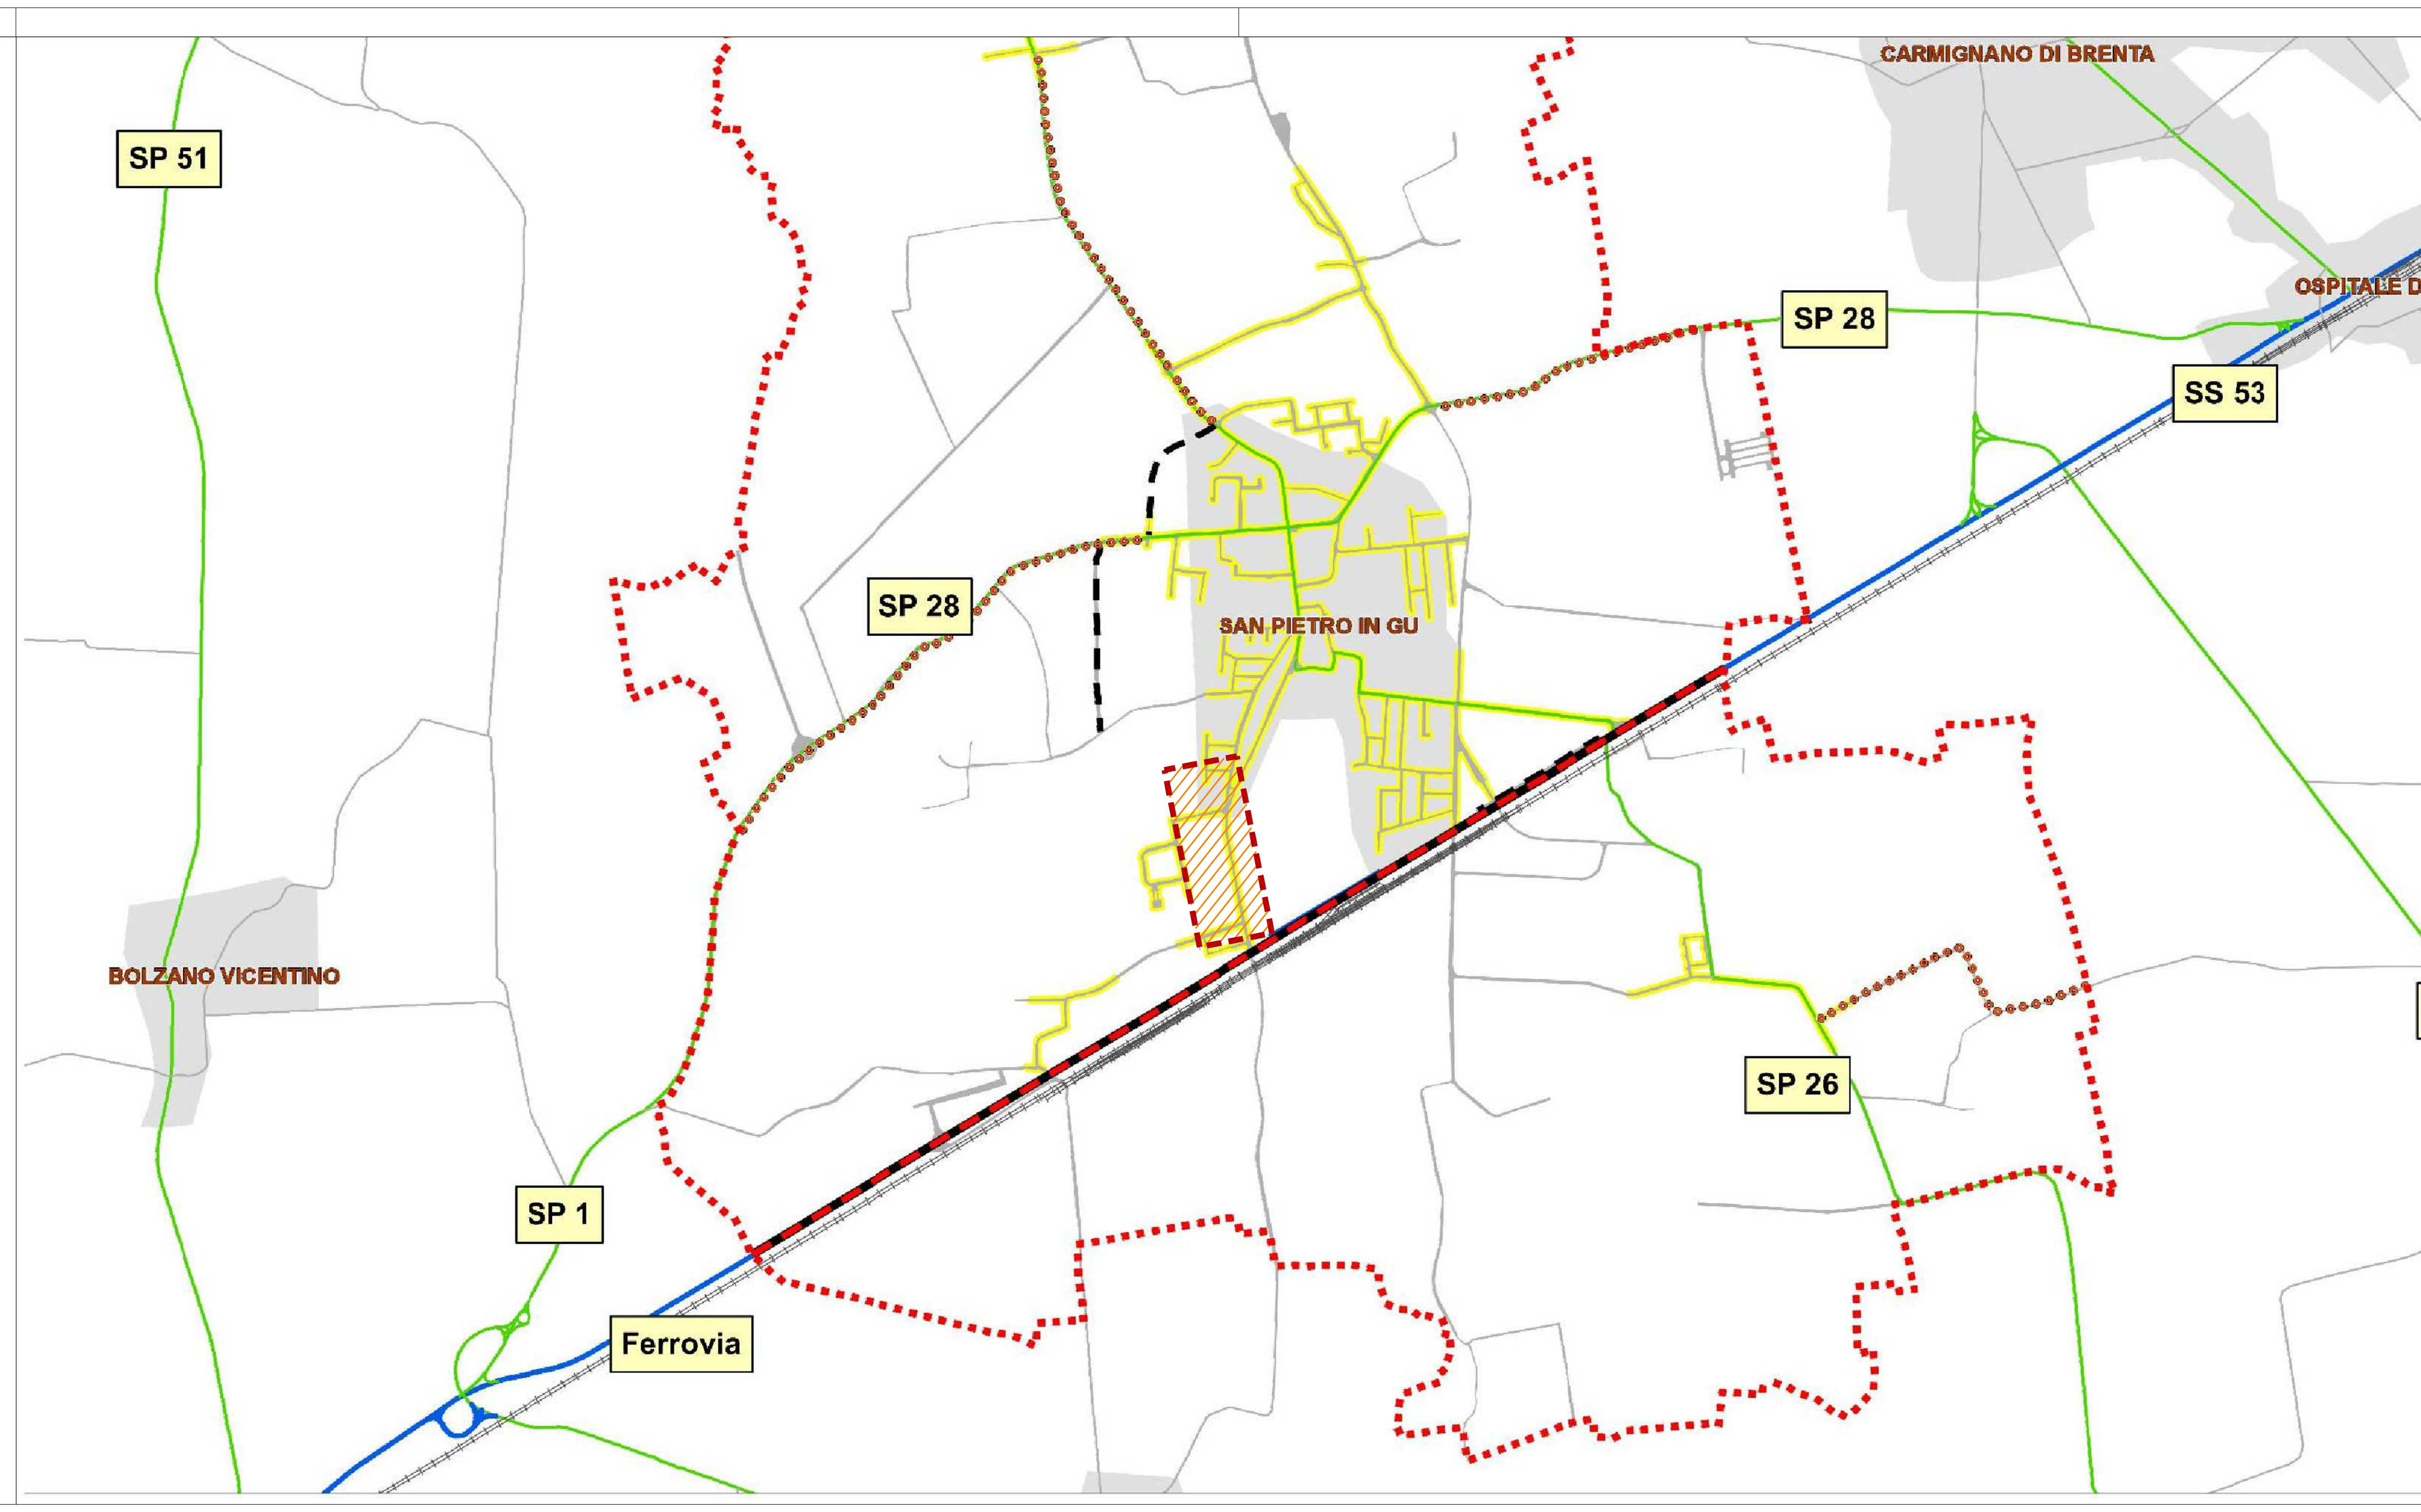

COROGRAFIA CON EVIDENZIATO CANALI E CONDOTTE PLUVIRRIGUE Scala 1:10.000

AMBITO INTERVENTO

N
W E
S

SCALA GRAFICA 1:10.000

0 m 100 200 300 400 500 m

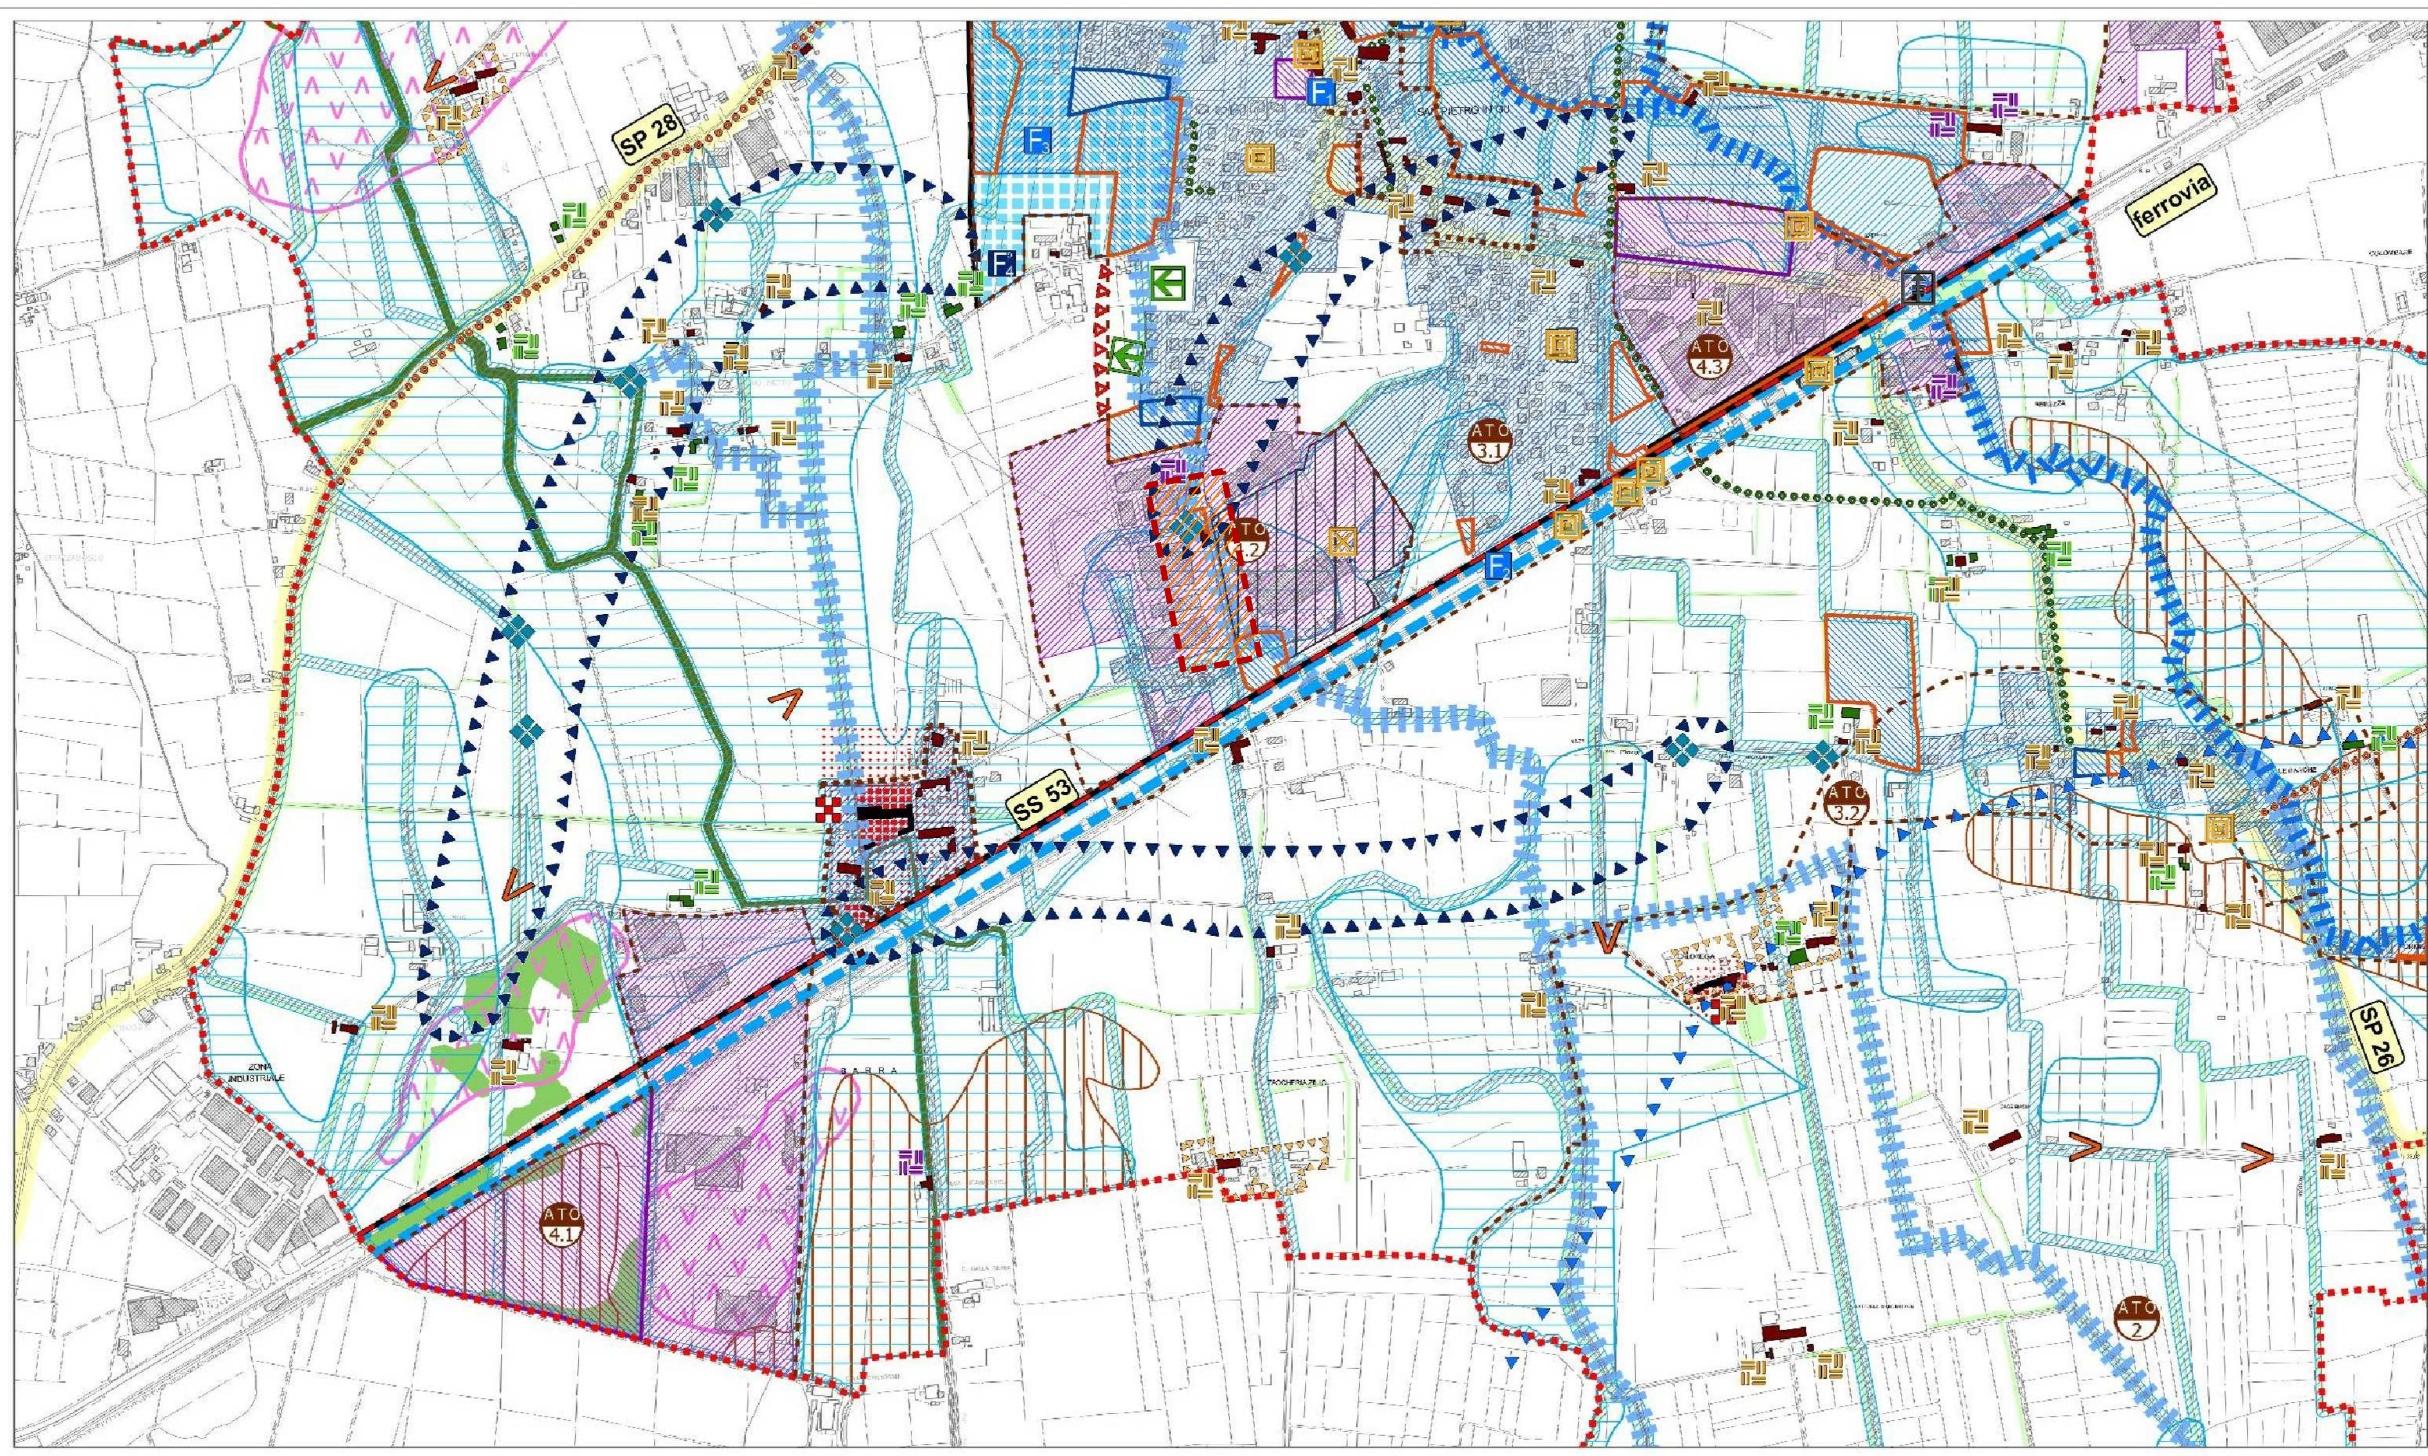

PAT - TAV. C 01 1 ZONIZZAZIONE PRG VIGENTE Scala 1:10.000

AMBITO INTERVENTO

COMUNE DI SAN PIETRO IN GU

PROVINCIA DI PADOVA

Lavoro: Progetto di Fattibilita' Tecnica ed Economica
Pista ciclabile via Mazzini - 2° stralcio - e via Armedola

Ditta: Amministrazione Comunale di San Pietro in Gu
Piazza Prandina, n. 37

Oggetto: CARTA DEI VINCOLI E PIANIFICAZIONE TERRITORIALE
ZONIZZAZIONE PRG VIGENTE
COROGRAFIA IDENTIFICAZIONE CANALI E CONDOTTE PLUVIRRIGUE

Tavola 01 | Data 10 Agosto 2021 | Agg. | Scala 1:10.000

Il Progettista

Il Committente

Lorenzetto Ing. Aldo
STUDIO DI INGEGNERIA

Via Belludi n°34 - 35016 Piazzola sul Brenta (PD)
Tel. 049.5590767 Fax 049.5598068
Indirizzo E-MAIL: tecnico@stuing.it

2021-088