


DETTAGLIO APPARECCHIO ITALO 1

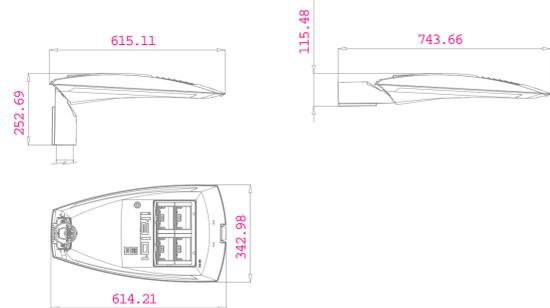


PARTICOLARI APPARECCHI ILLUMINANTI




CLASSIFICAZIONE STRADE DA PICIL

CLASSIFICAZIONE STRADALE E ILLUMINOTECNICA

- STRADA LOCALE URBANA
-CLASSIFICAZIONE: F
-LIMITI DI VELOCITA': 50 Km/h
-CATEGORIA ILLUMINOTECNICA DI RIF: ME3b
- STRADA URBANA DI QUARTIERE
-CLASSIFICAZIONE: E
-LIMITI DI VELOCITA': 50 Km/h
-CATEGORIA ILLUMINOTECNICA DI RIF: ME3b
- STRADA EXTRAURBANA SECONDARIA
-CLASSIFICAZIONE: C
-LIMITI DI VELOCITA': 70-90 Km/h
-CATEGORIA ILLUMINOTECNICA DI RIF: ME2
- STRADA LOCALE EXTRAURBANA
-CLASSIFICAZIONE: F
-LIMITI DI VELOCITA': 50 Km/h
-CATEGORIA ILLUMINOTECNICA DI RIF: ME3b
- AREA URBANA
- CONFINI COMUNALI

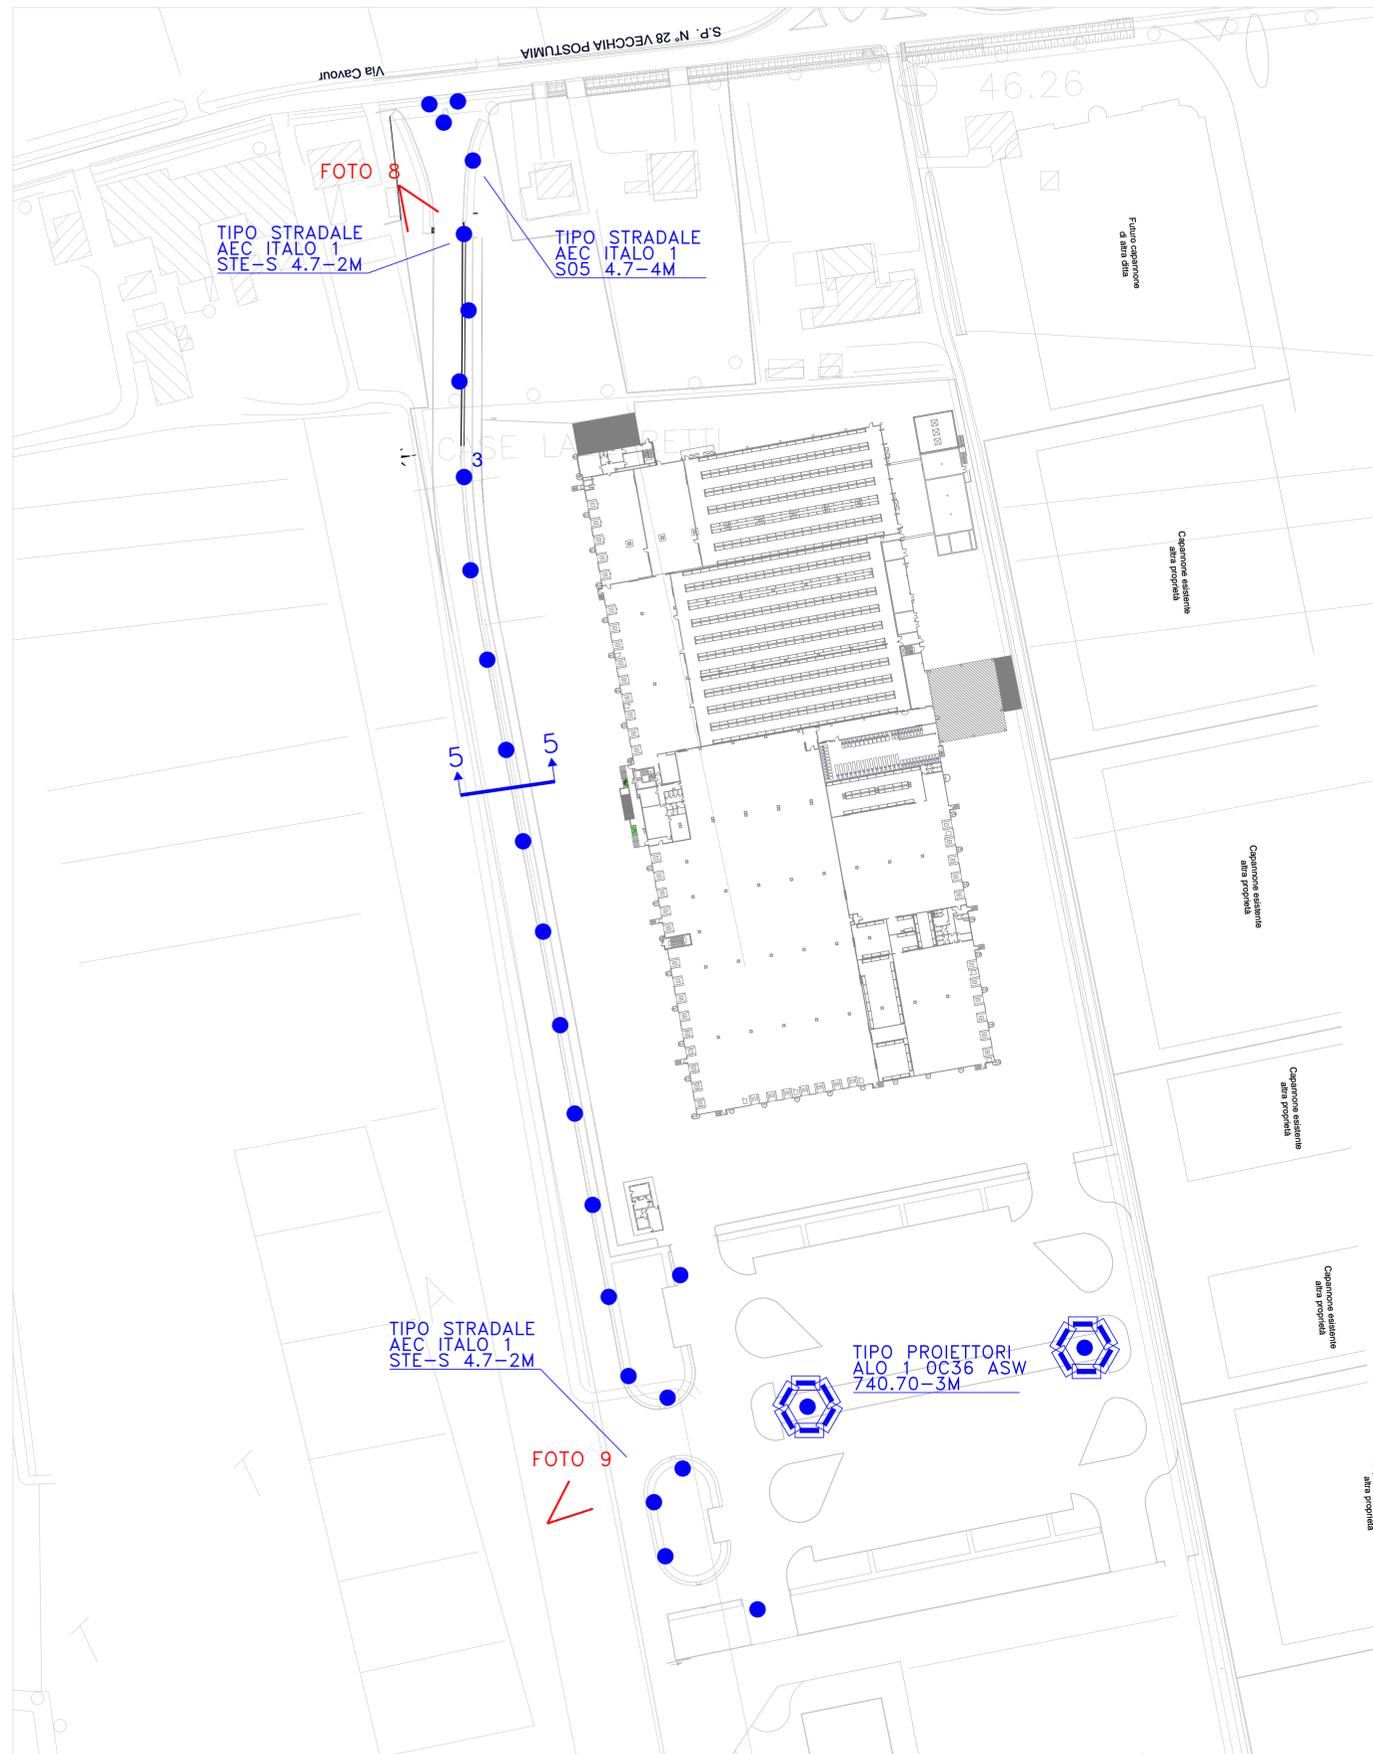

PLANIMETRIA DI INTERVENTO (SCALA 1 : 500)

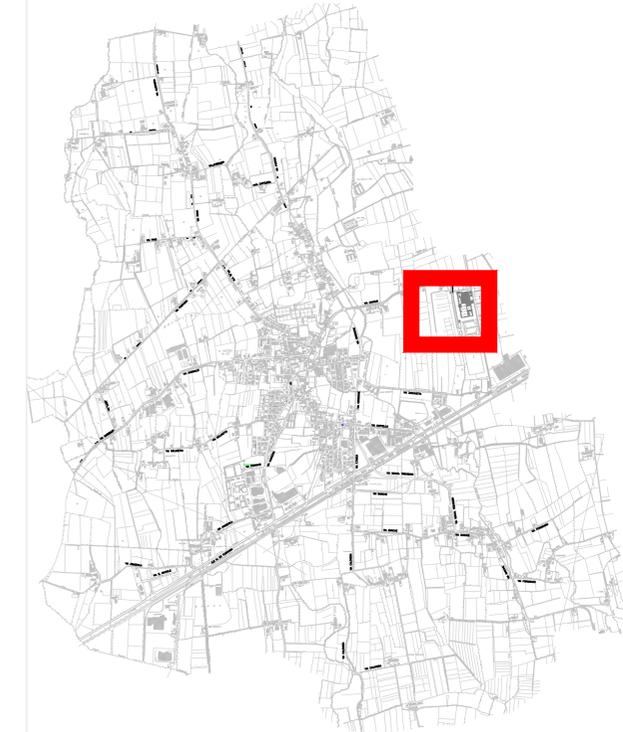

AREE DI INTERVENTO



PIANO NAZIONALE DI RIPRESA E RESILIENZA

Fondo PNRR/PNC M2C4 TUTELA DEL TERRITORIO E DELLA RISORSA IDRICA - 2.2: INTERVENTI PER LA RESILIENZA, LA VALORIZZAZIONE DEL TERRITORIO E L'EFFICIENZA ENERGETICA DEI COMUNI
CUP: I94H22000010001

Dott. per. ind. DAVIDE RIZZOTTO
STUDIO TECNICO PROGETTI
Consulenze e Servizi di Ingegneria

Via Cav. G. Zanini, 5 - 36050 Bolzano Vicentino (VI)
tel./fax. 0444350119 cell. 3395717727 e-mail info@studiotecnicoprogetti.it



COMMITTENTE:
AMMINISTRAZIONE COMUNALE DI SAN PIETRO IN GU'
Piazza Prandina, 37 - 35010 San Pietro In Gu (PD)

OGGETTO: EFFICIENTAMENTO ENERGETICO RELAMPING DI ALCUNI IMPIANTI DI ILLUMINAZIONE PUBBLICA
TITOLO: PLANIMETRIA IMPIANTI E PARTICOLARI DI POSA - ZONA 2

PROGETTO DEFINITIVO-ESECUTIVO

DATA: MAGGIO 2022	SCALA:	COMMESSA: C22-057	FILE: disengo.dwg	ELABORATO: IE15
Rev.	Data	Eseguito	Controlato	Approvato
				Note