




PROSPETTO SUD

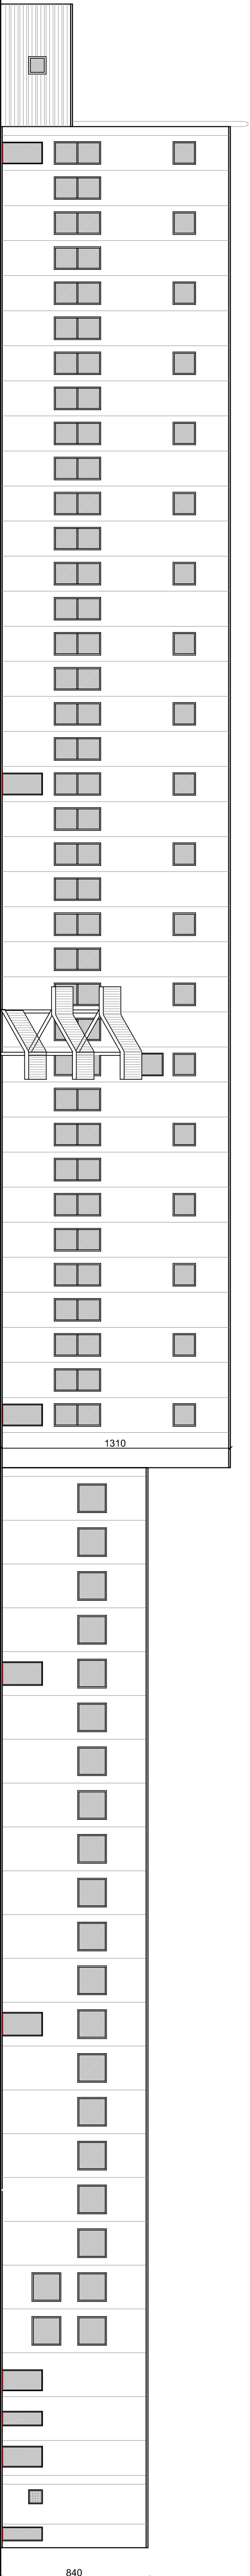


PROSPETTO EST

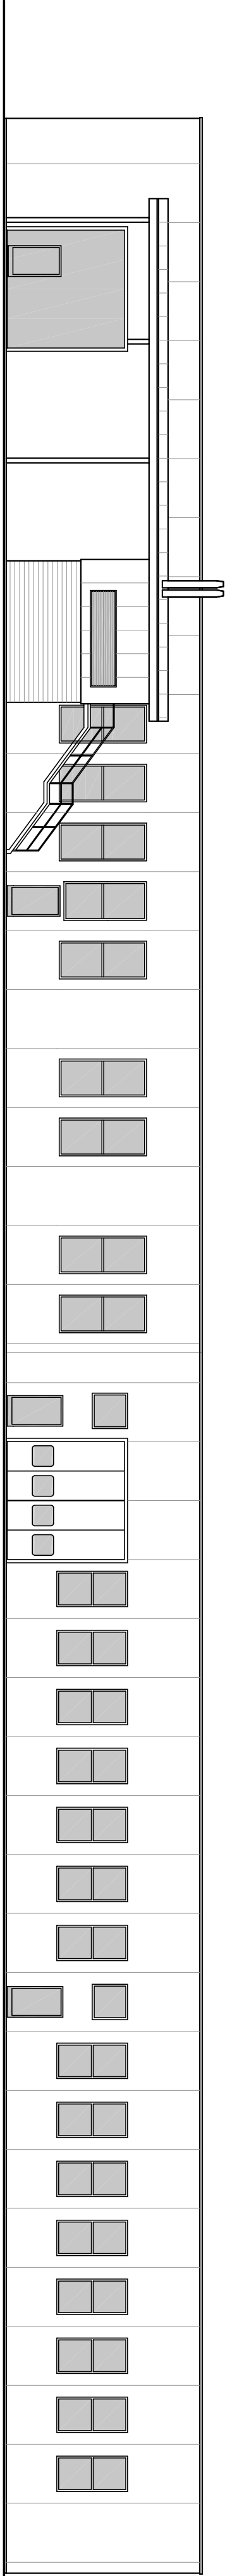

PROSPETTO NORD

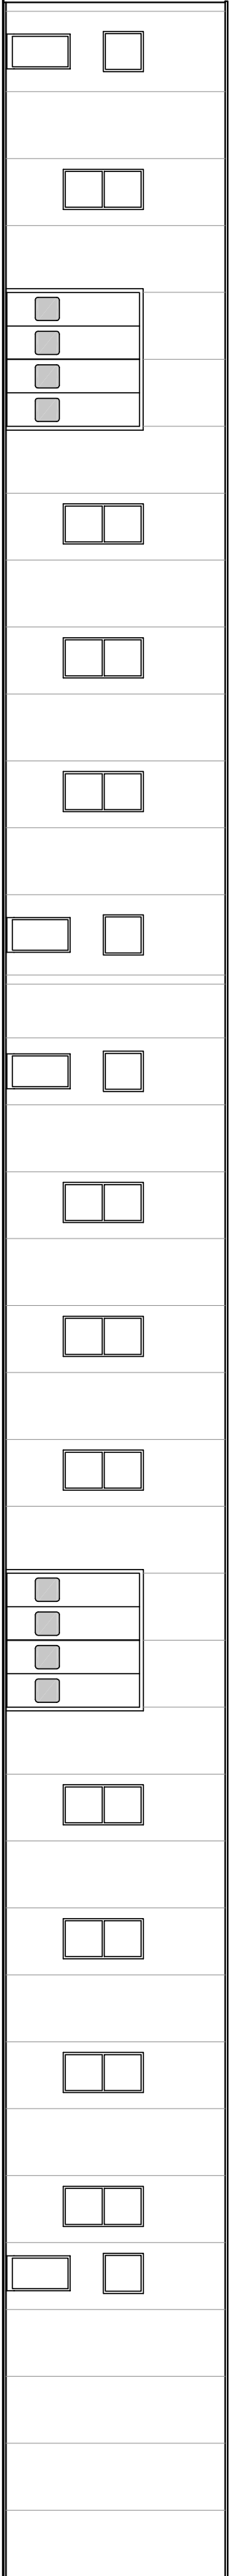

PROSPETTO OVEST

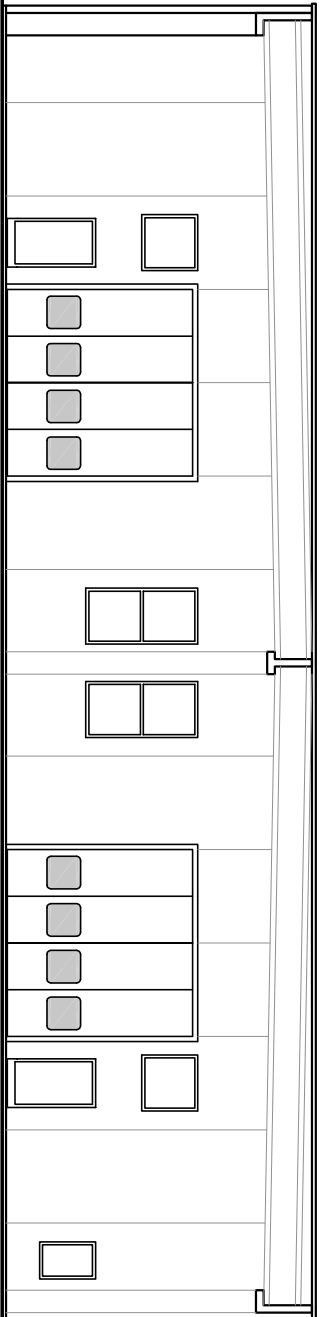

COMUNE DI SAN PIETRO IN GU  
PROVINCIA DI PADOVA

MONDI PADOVA S.R.L.

AMPLIAMENTO EDIFICIO PRODUTTIVO

VARIANTE URBANISTICA  
ai sensi L.R. 55/2012

RIVA NUOVA s.r.l. - ENGINEERING

|                  |                     |                             |                            |
|------------------|---------------------|-----------------------------|----------------------------|
| PRIMA E IMPRIMA: |                     | CONTRIBUTO:                 |                            |
| E07              |                     | PROSPETTI STATO AUTORIZZATO |                            |
| SCALA:           | 1:200               | DATA:                       | RESPONSABILE DEL PROGETTO: |
| SCALA FOT.:      | 1:200               | 20.11.2023                  | ING. SIMONE BONALDO        |
| PRODOTTORE:      | 6258                | PER:                        | ING. MARCO FACCO           |
| FILE:            | elaboratoprofco.dwg | PER:                        | ARCH. MONICA LARO          |
|                  |                     | ING. ALBERTO RIZZO          |                            |
|                  |                     | ARCH. GIACOMO BOLZONELLA    |                            |