Comune San Pietro in Gu prot. partenza n. 0004004 del 02-04-2024 Cat. 6 Cl. 3

PROSPETTO SUD

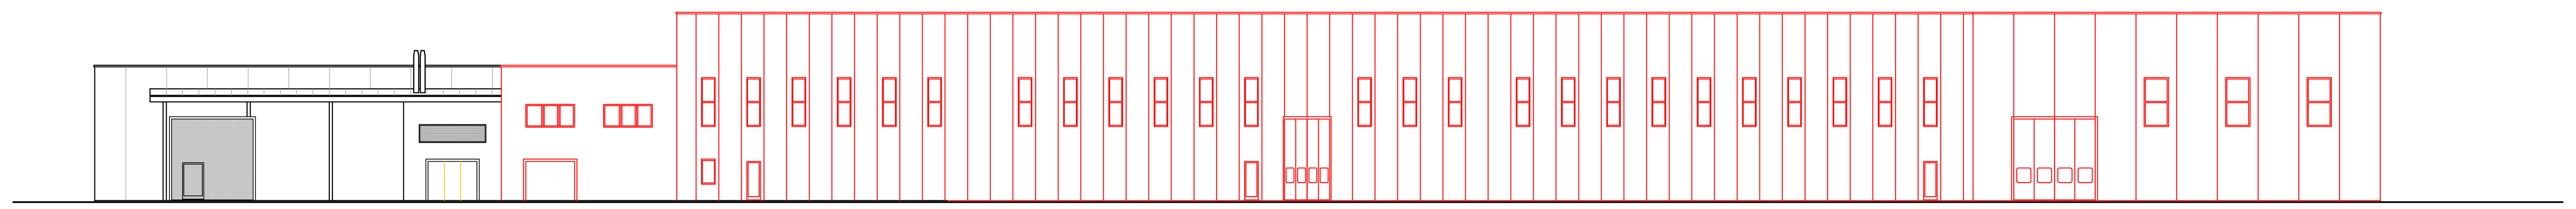

PROSPETTO EST

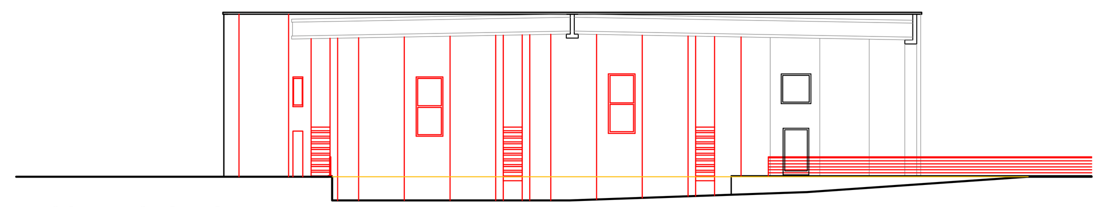

PROSPETTO OVEST

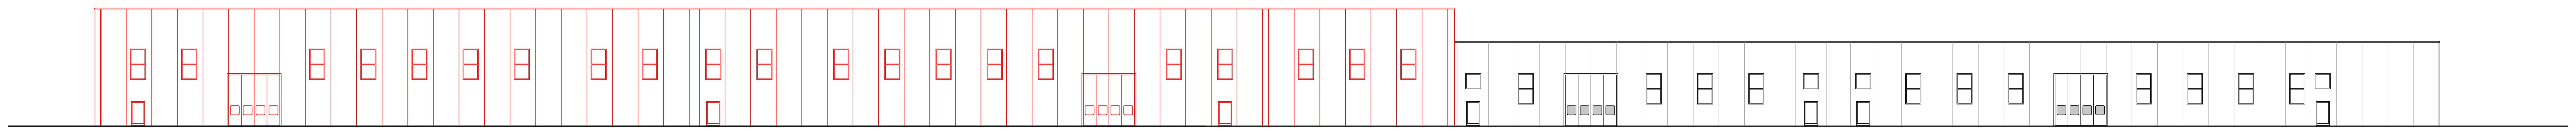

PROSPETTO NORD

COMUNE DI SAN PIETRO IN GU
PROVINCIA DI PADOVA

COMMITTENTE:

MONDI PADOVA S.R.L.

INTERVENTO:

AMPLIAMENTO EDIFICIO PRODUTTIVO

PRATICA:

VARIANTE URBANISTICA
ai sensi L.R. 55/2012

RIVA NUOVA s.r.l. - ENGINEERING

FIRMA E TIMBRO:	TAVOLA: E13	CONTENUTO: PROSPETTI STATO DI PROGETTO	
	SCALA: 1:200	DATA: 20.02.2023	RESPONSABILE DEL PROGETTO: ING. SIMONE BONALDO, ING. ALBERTO RIZZO
	SCALA PLOT.: 1:20		
	POSIZIONE: 6258	REV:	ING. MARCO FACCO, ARCH. GIACOMO BOLZONELLA
	FILE: elaboratografico.dwg	REV:	ARCH. MONICA LAGO

Riva Nuova s.r.l., Via Riva IV Novembre, 38 - 35013 Cittadella (PD) - Codice Fiscale e P.Iva: 04175080284 - Tel. 0499402450 - Fax. 0499402450 - Sito: www.rivanuova.net - E-mail info@rivanuova.net
© copyright Riva Nuova s.r.l. - divieto di riproduzione se non autorizzato. Proprieta' intellettuale - industriale - tecnica riservata a norma di legge.