



SEZIONE AA

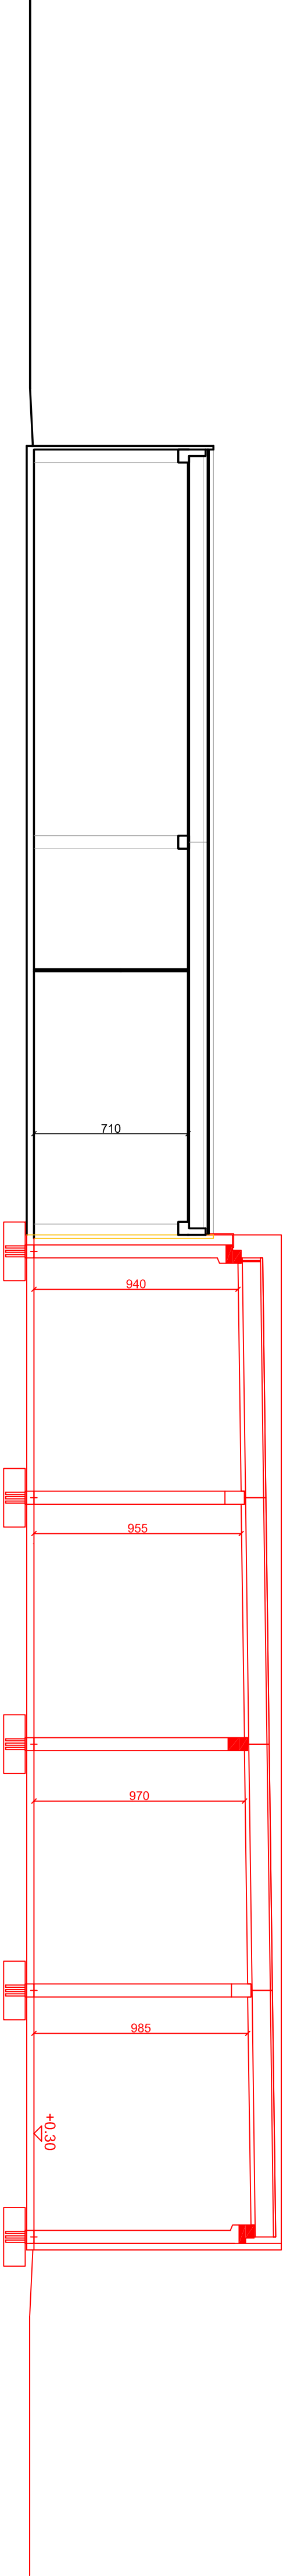

SEZIONE BB

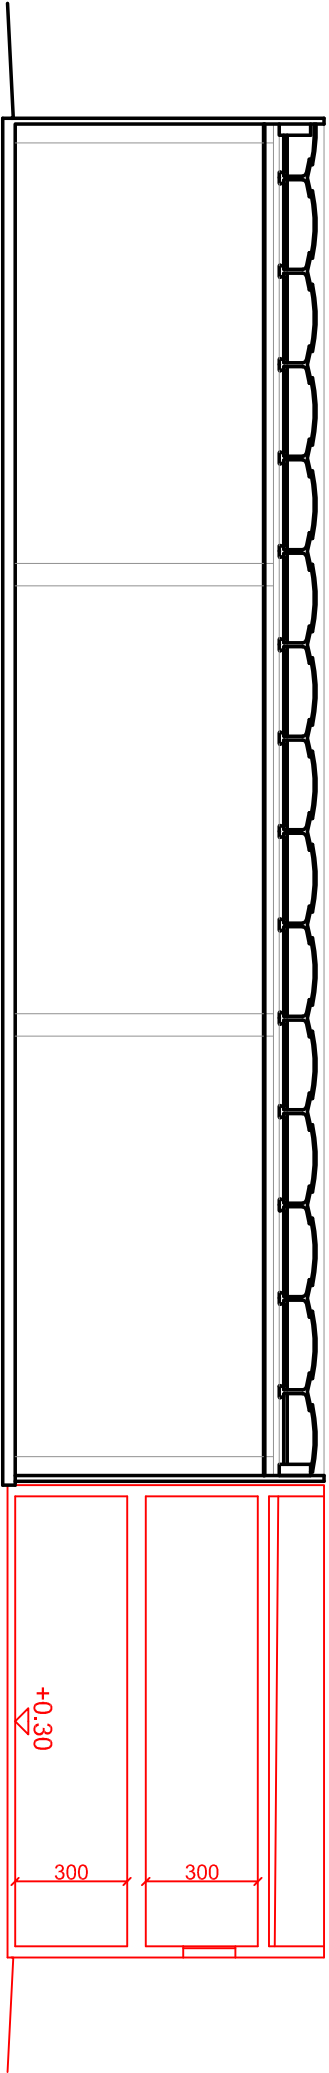

SEZIONE CC

COMUNE DI SAN PIETRO IN GU
PROVINCIA DI PADOVA

MONDI PADOVA S.R.L.

AMPLIAMENTO EDIFICIO PRODUTTIVO

VARIANTE URBANISTICA
ai sensi L.R. 55/2012

RIVA NUOVA S.r.l. - ENGINEERING

MAPPA

E14

CONTENUTO

SEZIONI STATO DI PROGETTO EDIFICIO

SCALE	1:200	DATA	RESPONSABILE DEL PROGETTO
SCALA PLOT:	1:20	20.11.2023	ING. SIMONE BONALDO
PROIEZIONE	6258	PER	ING. MARCO FACCO
FILE	gubborotopofrcc.dwg	PER	ARCH. GIANLUCA BOLZONELLA
		ARCH.	MONICA LAGO

Riva Nuova S.r.l., Via del Lavoro, 36 - 35013 Ospeda (PD) - Codice Fiscale e P.Iva: 01730920294 - Tel. 049942400 - Fax: 049942400 - Site: www.rivanuova.it
copyright Riva Nuova S.r.l. - Questo è riproduzione in non autorizzata. Proprietà intellettuale - Industriale - Questo riservata a nome di legge.