

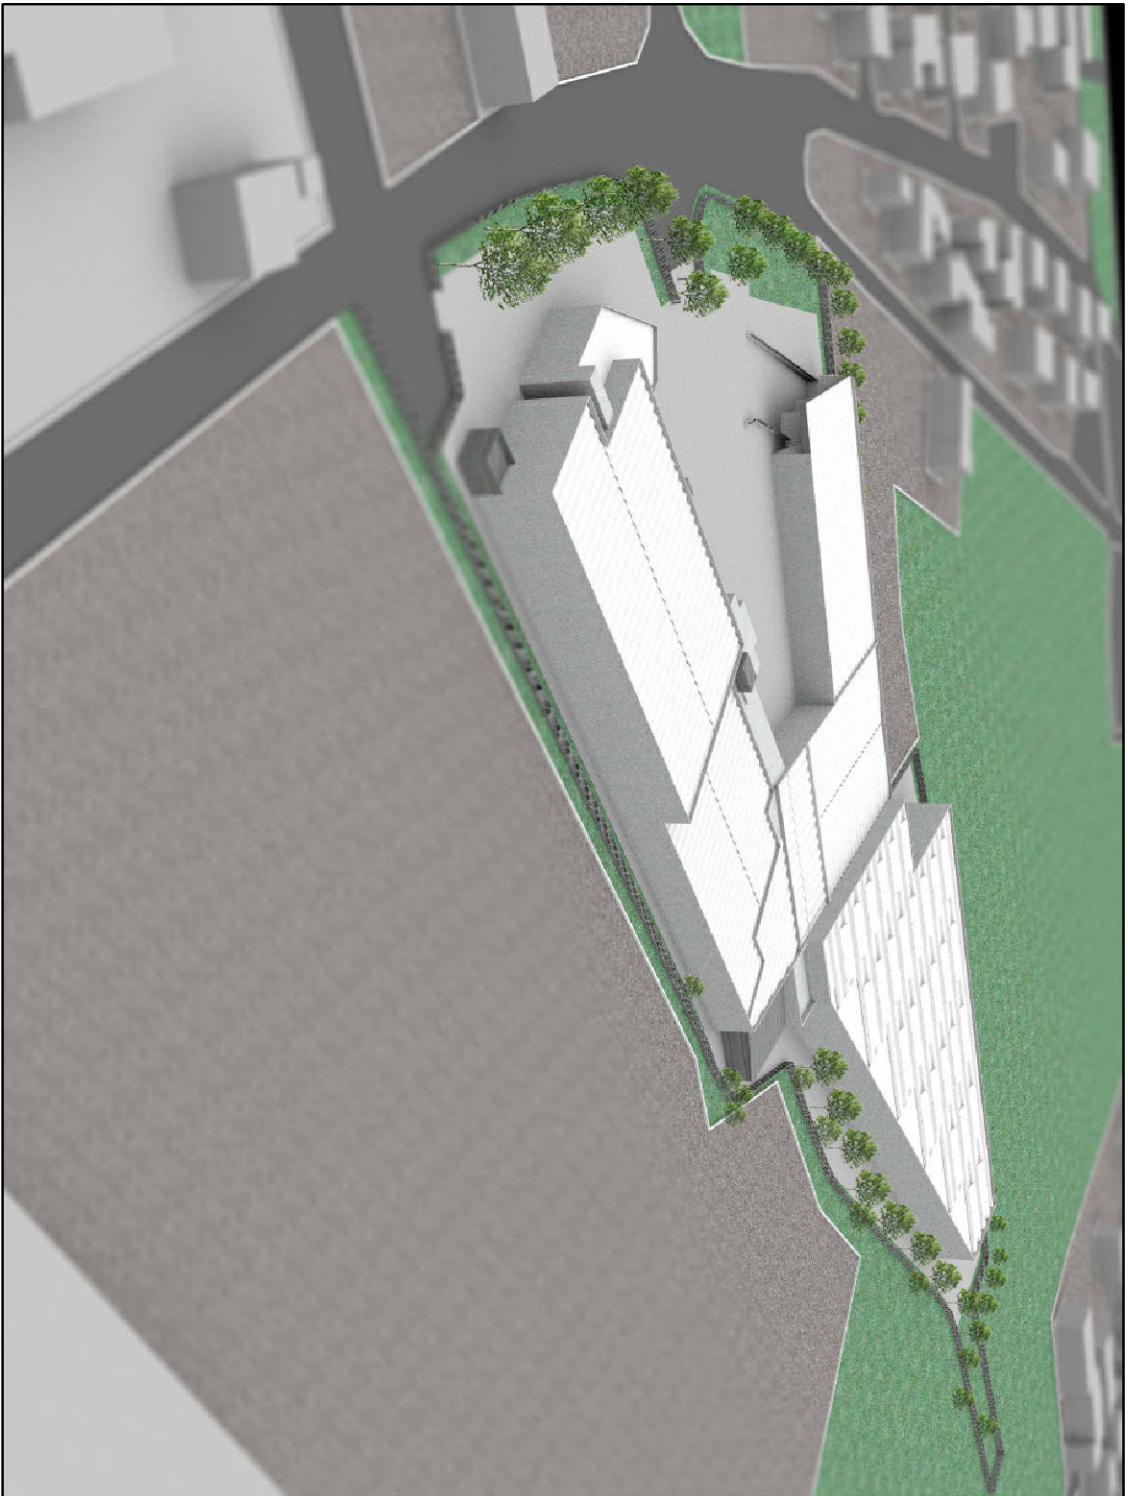


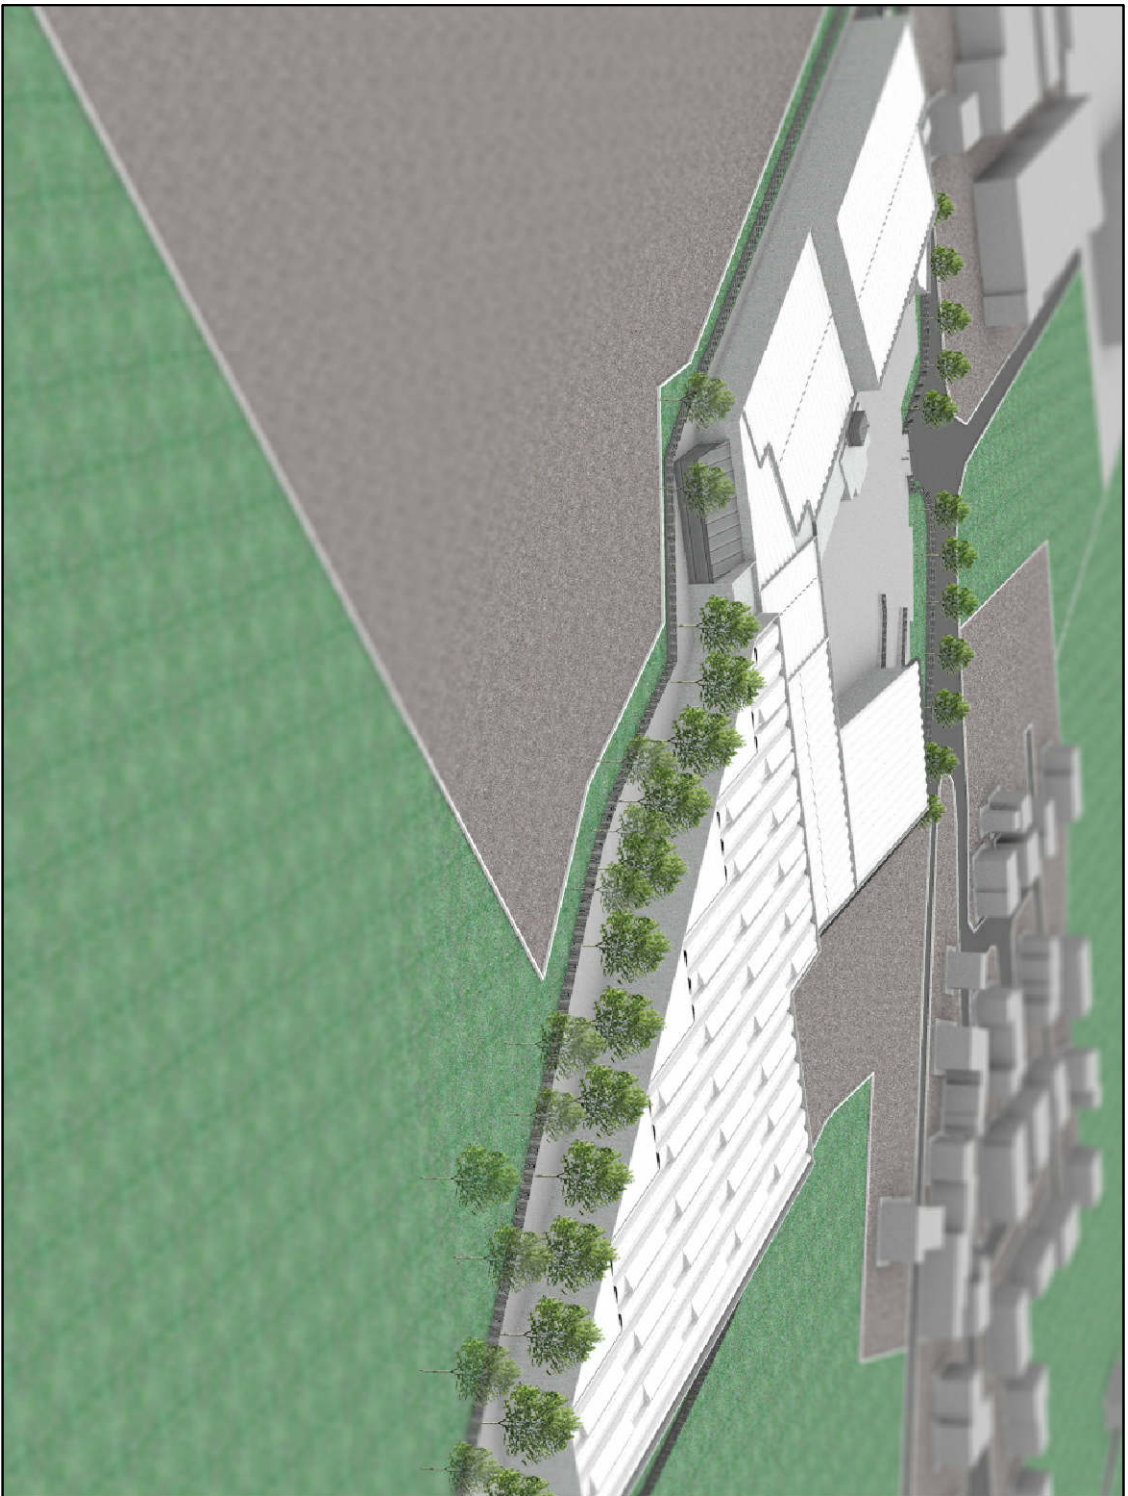

COMUNE DI SAN PIETRO IN GU			
PROVINCIA DI PADOVA			
MONDI PADOVA S.R.L.			
AMPLIAMENTO EDIFICIO PRODUTTIVO			
VARIANTE URBANISTICA			
ai sensi L.R. 55/2012			
RIVA NUOVA S.r.l. - ENGINEERING			
TITOLO:	RENDER		
AUTORE:		DATA:	
E15		20/02/2023	
SCALA:		ING. SIMONE BONALDO	
SCALA PLOT: 1:20		ING. ALBERTO RIZZO	
POSIZIONE: 6258		ING. MARCO FACCO	
FILE:		ARCH. GIACOMO BOLZONELLA	
Rivista:		ARCH. MONICA LAGO	
Rivista:		Rivista:	

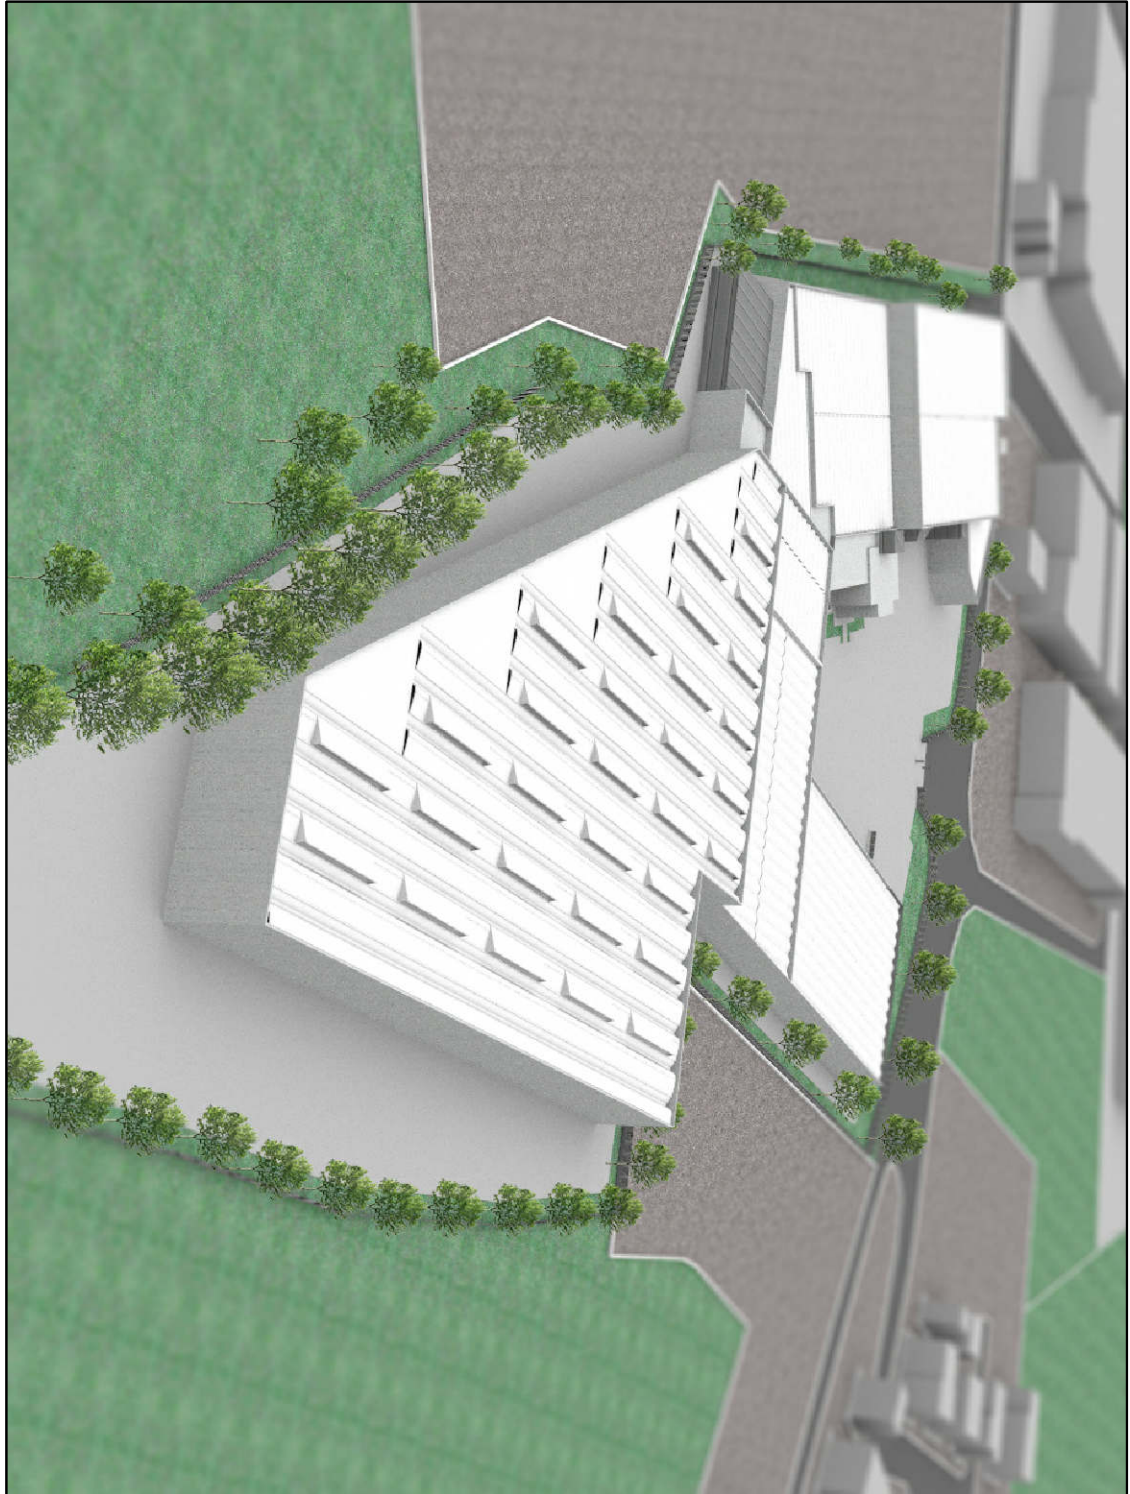