

PIANO URBANISTICO ATTUATIVO DELLA NUOVA MACROAREA PRODUTTIVA LUNGO LA STRADA PROVINCIALE N. 70

VARIANTE GENERALE N. 5 AL P.U.A.

ESTRATTO DI MAPPA ELENCO DITTE PROPRIETARIE




FEBBRAIO 2019 SCALA 1:2.000

I SOGGETTI PROPONENTI:
COMUNE DI COSTA COSTA SVILUPPO S.P.A. (Soc. in liquidazione)
VIBROCEMENTO VENETA S.R.L.
AGRICOSTA SOCIETA' AGRICOLA S.A.S.
AGRICOLA LAGHETTO S.A.S.



Table with 4 columns: rev. n., data, motivo, RESPONSABILE PROGETTO. Row 1: 13/05.PU, 01, 24.03.18, Richiesta modifiche Responsabili SUAP del 07.03.2018.

Main table listing property owners and their areas. Columns include owner name, map number, surface area, and total area. Owners include Costa Sviluppo Spa, Vibrocemento Veneta Srl, Agricosta Societa' Agricola Sas, and Agricola Laghetto Sas.

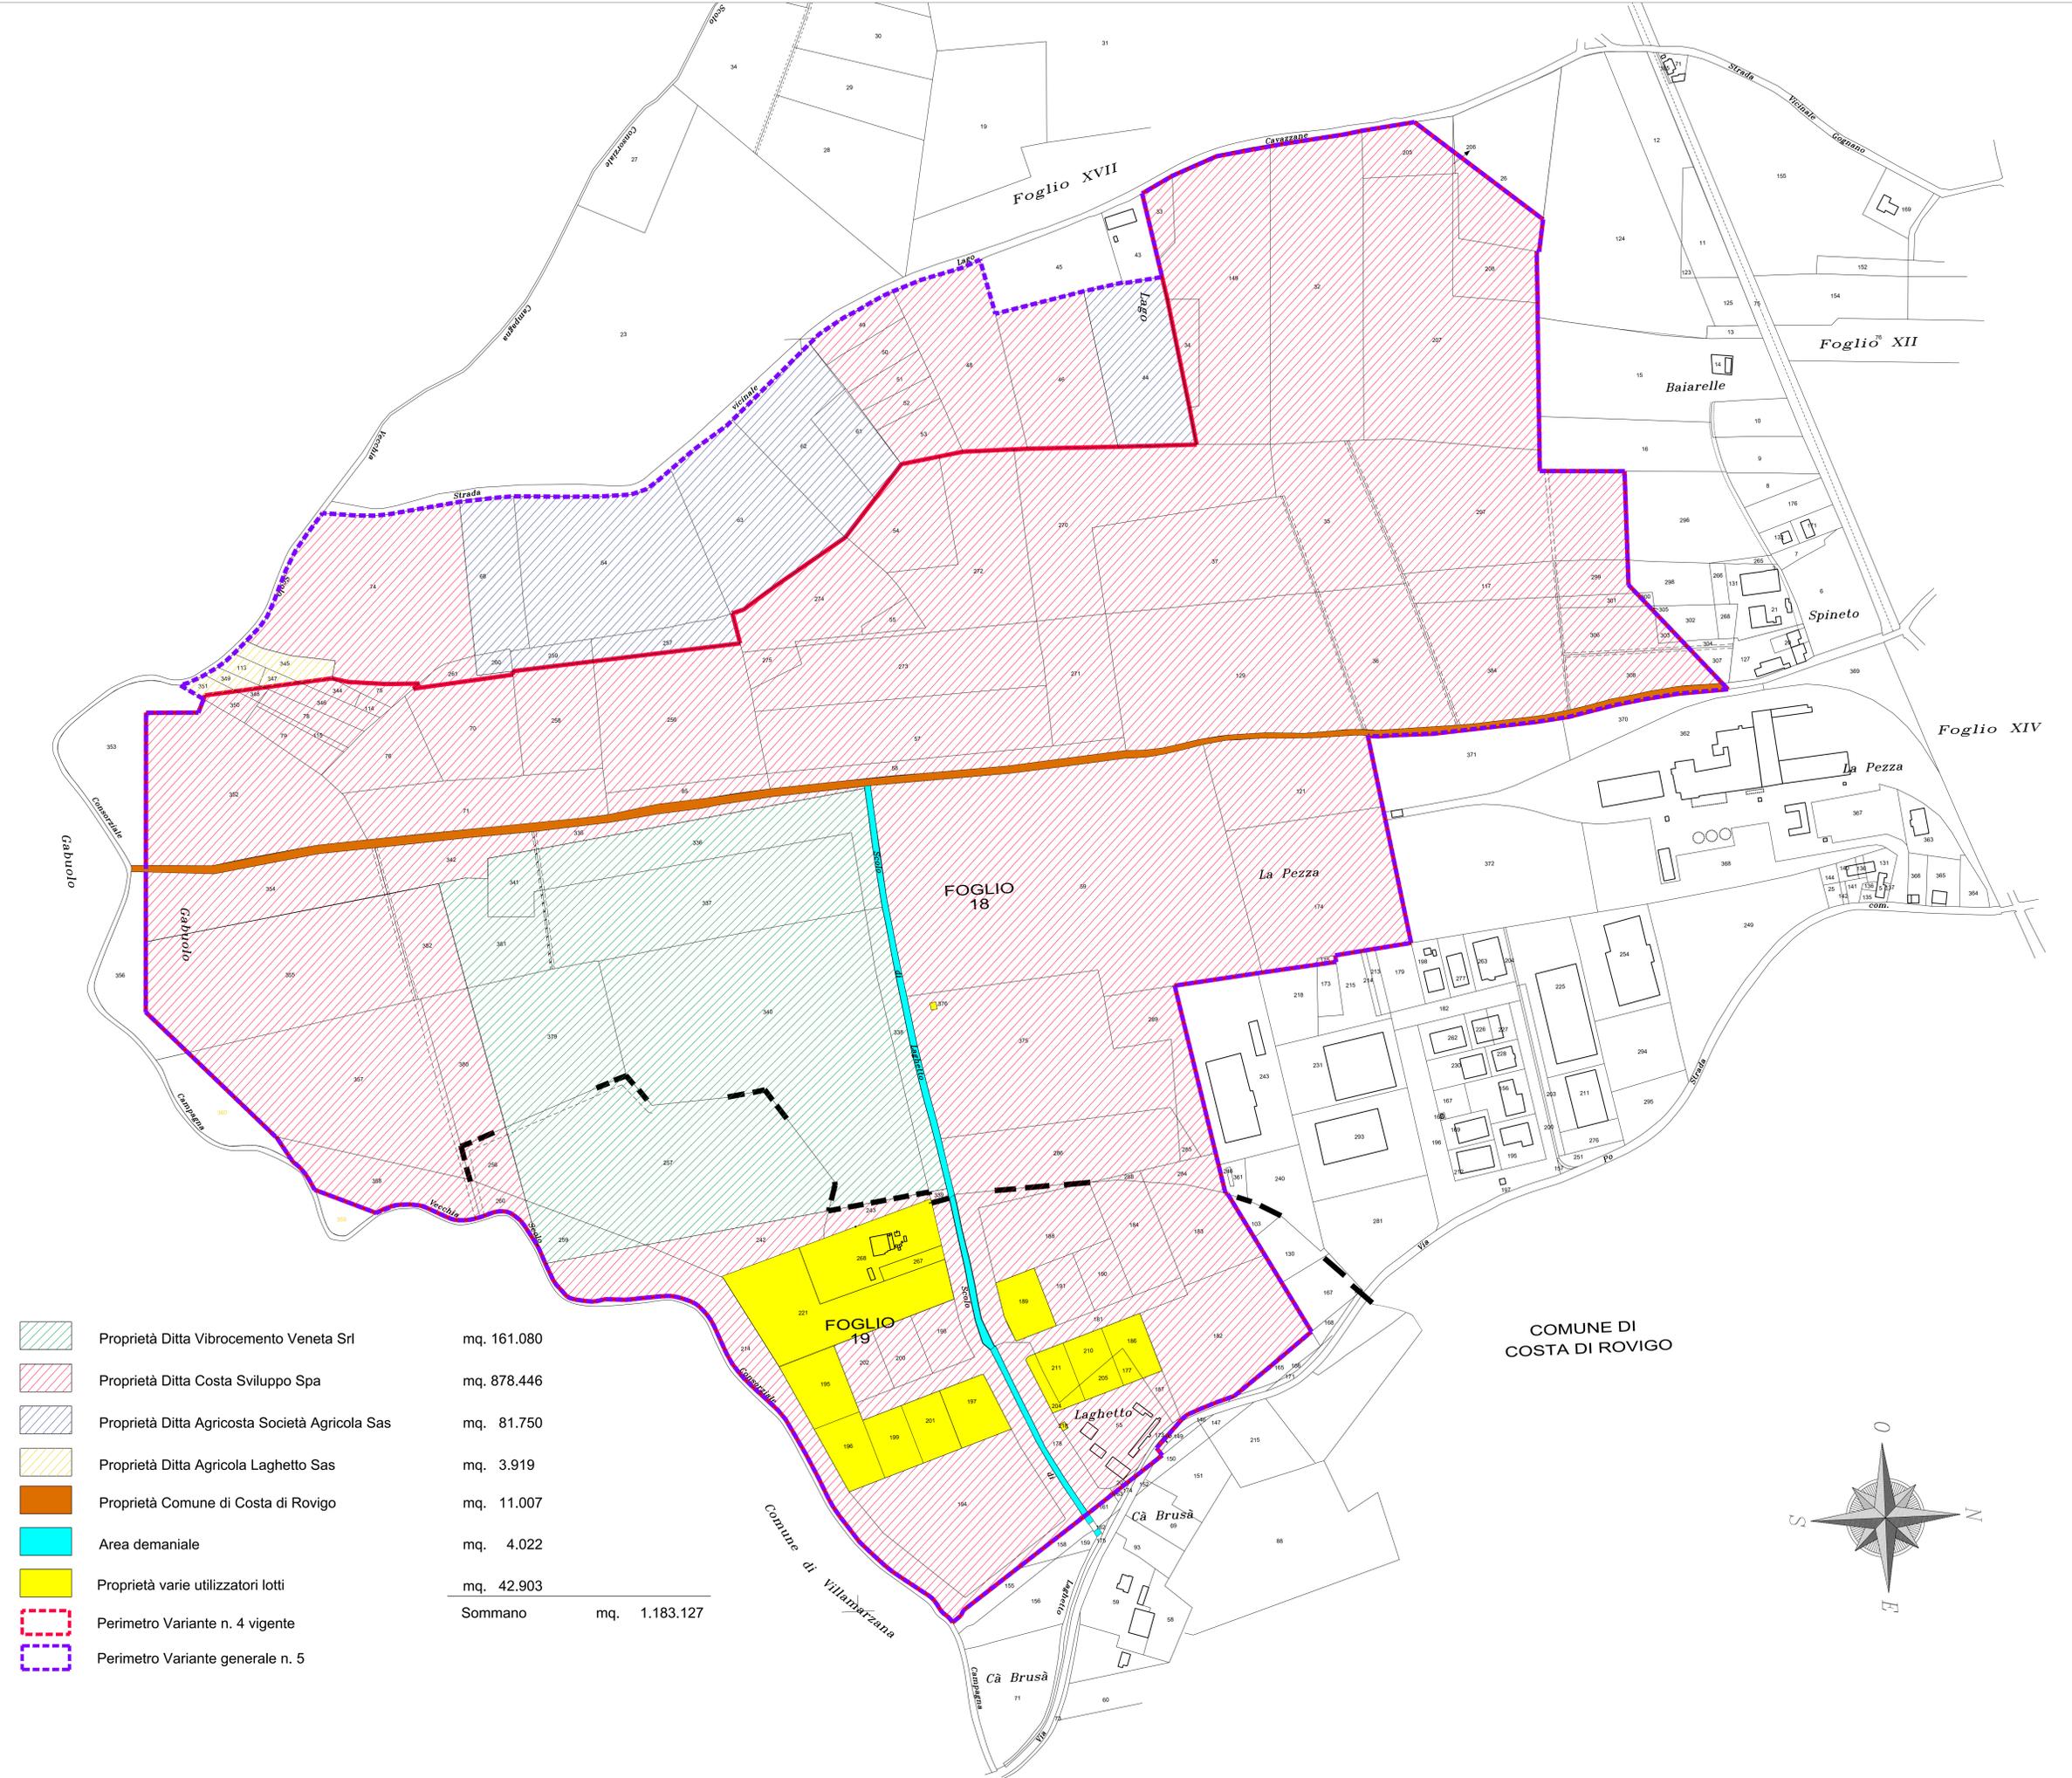

- Legend for property types:
- Proprietà Ditta Vibrocemento Veneta Srl (mq. 161.080)
- Proprietà Ditta Costa Sviluppo Spa (mq. 878.446)
- Proprietà Ditta Agricosta Società Agricola Sas (mq. 81.750)
- Proprietà Ditta Agricola Laghetto Sas (mq. 3.919)
- Proprietà Comune di Costa di Rovigo (mq. 11.007)
- Area demaniale (mq. 4.022)
- Proprietà varie utilizzatori lotti (mq. 42.903)
- Perimetro Variante n. 4 vigente
- Perimetro Variante generale n. 5

