


sezione A-A'

Scala 1:500

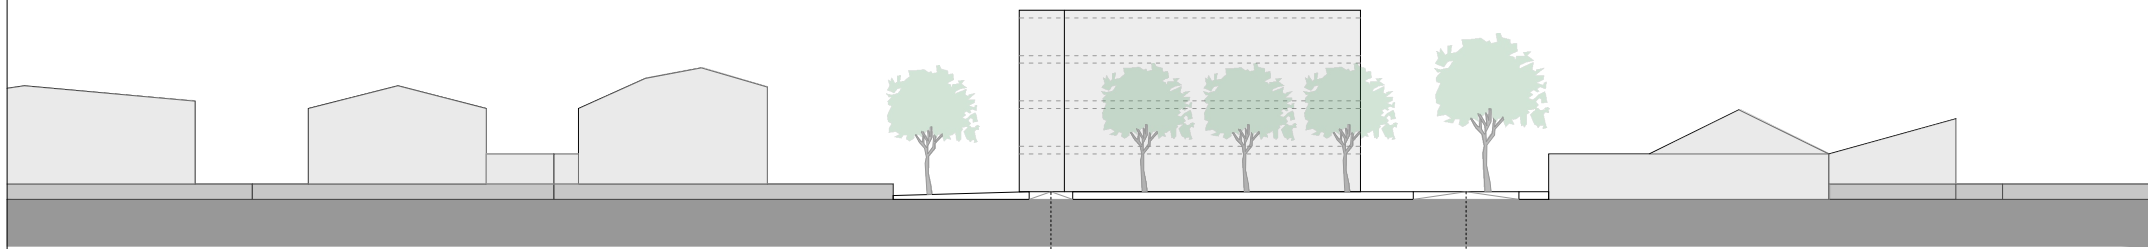

sezione B-B'

Scala 1:500

Ingresso Pedonale

Ingresso Carrabile

