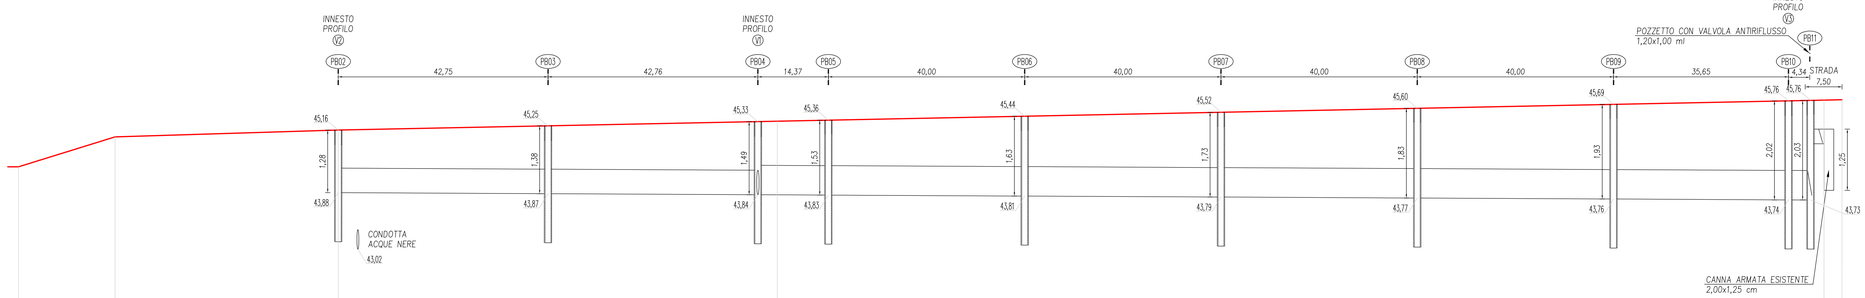

PROFILO H1

SCALA X 1:500
SCALA Y 1:50

+41,00

SEZIONI	0	1	P3	P4	P5	2
DISTANZE PARZIALI		19,66	45,48	89,46	213,30	3,67
QUOTE DI PROGETTO	44,41	45,02	45,16	45,34	45,77	45,78
DISTANZE ETTOMETRICHE	0	1	2	3		
TIPO DI CONDOTTA		Condotta in CLS drenante ⌀50 cm pend. = 0,50/1000		Condotta in CLS drenante ⌀60 cm pend. = 0,50/1000		

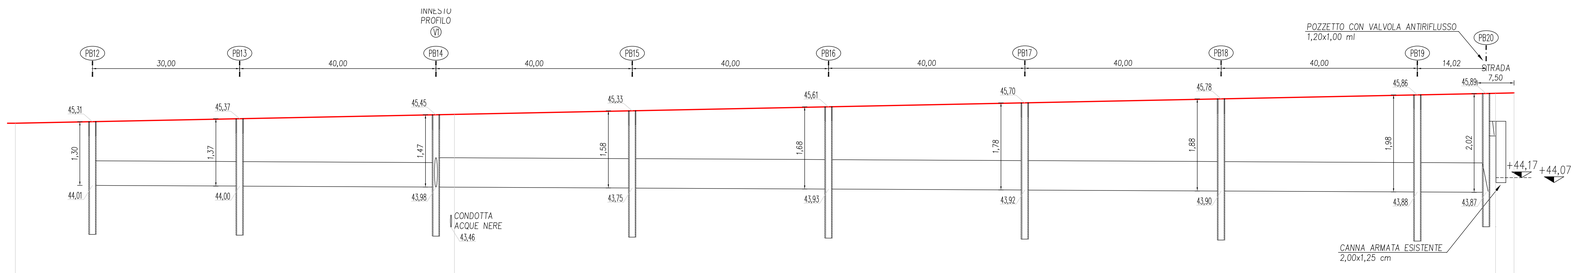

PROFILO H2

SCALA X 1:500
SCALA Y 1:50

+41,00

SEZIONI	P0	P1	P2	1
DISTANZE PARZIALI	89,49	212,18	3,75	
QUOTE DI PROGETTO	45,28	45,46	45,89	45,90
DISTANZE ETTOMETRICHE	0	1	2	3
TIPO DI CONDOTTA	Condotta esistente	Condotta in CLS drenante ⌀50 cm pend. = 0,50/1000	Condotta in CLS drenante ⌀60 cm pend. = 0,50/1000	

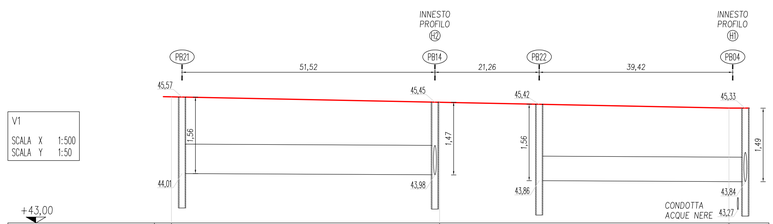

V1

SCALA X 1:500
SCALA Y 1:50

+43,00

SEZIONI	P6	P1	P4
DISTANZE PARZIALI	54,65	58,96	
QUOTE DI PROGETTO (f.t.)	45,57	45,46	45,34
DISTANZE ETTOMETRICHE	0	1	
TIPO DI CONDOTTA	Condotta in CLS drenante ⌀60 cm pend. = 0,50/1000		Condotta in CLS drenante ⌀50 cm pend. = 0,50/1000

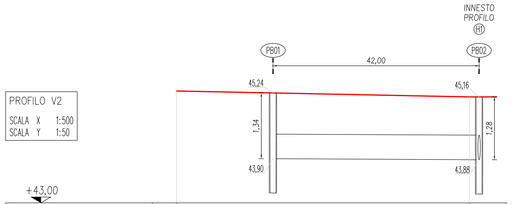

PROFILO V2

SCALA X 1:500
SCALA Y 1:50

+43,00

SEZIONI	P0	P3
DISTANZE PARZIALI	59,76	
QUOTE DI PROGETTO (f.t.)	45,28	45,16
DISTANZE ETTOMETRICHE	0	0,5
TIPO DI CONDOTTA	Condotta in CLS drenante ⌀50 cm pend. = 0,50/1000	

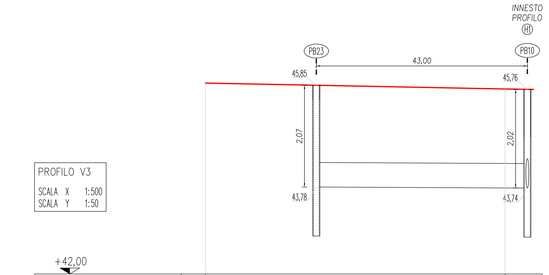

PROFILO V3

SCALA X 1:500
SCALA Y 1:50

+42,00

SEZIONI	P2	P5
DISTANZE PARZIALI	61,10	
QUOTE DI PROGETTO	45,28	45,16
DISTANZE ETTOMETRICHE	0	0,5
TIPO DI CONDOTTA	Condotta in CLS drenante ⌀50 cm pend. = 0,50/1000	

REGIONE AUTONOMA FRIULI VENEZIA GIULIA | PROVINCIA DI UDINE | COMUNE DI CODROIPO

MAXIMA CISI s.r.l

COMMITTENTI:

PAC "MAXIMA CISI"
COMPARTO C29

OGGETTO:

STATO DI PROGETTO | SCALA | DATA 07.12.2021

PROFILI LONGITUDINALI FOGNATURA ACQUE BIANCHE

10

IL PROGETTISTA: arch. Maurizio MORETTI