




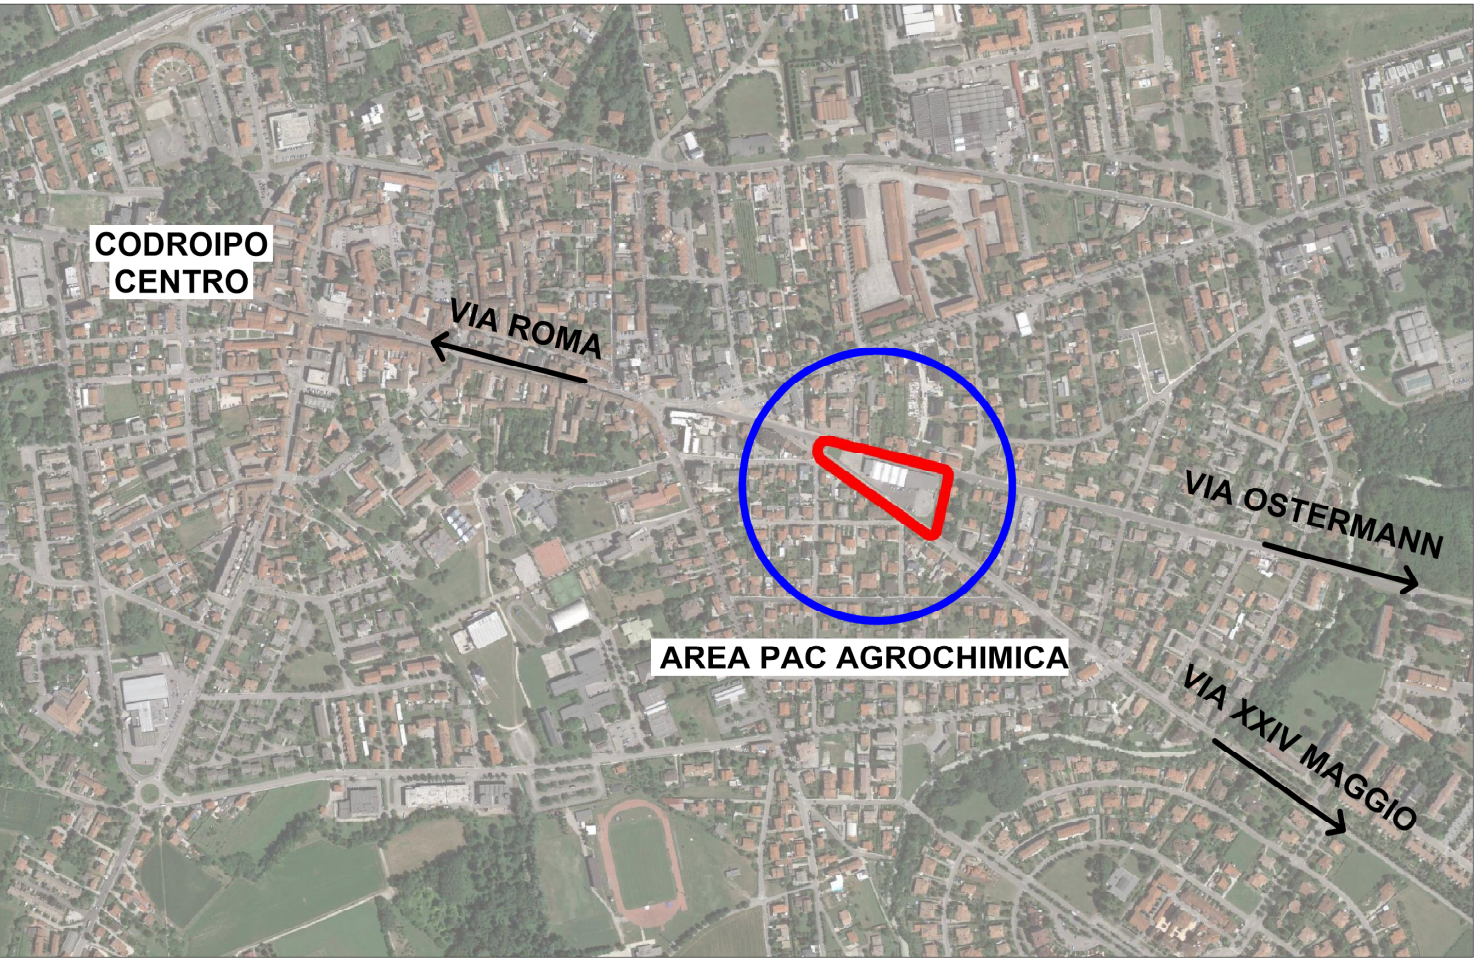


ORTOFOTO - 1 : 10000

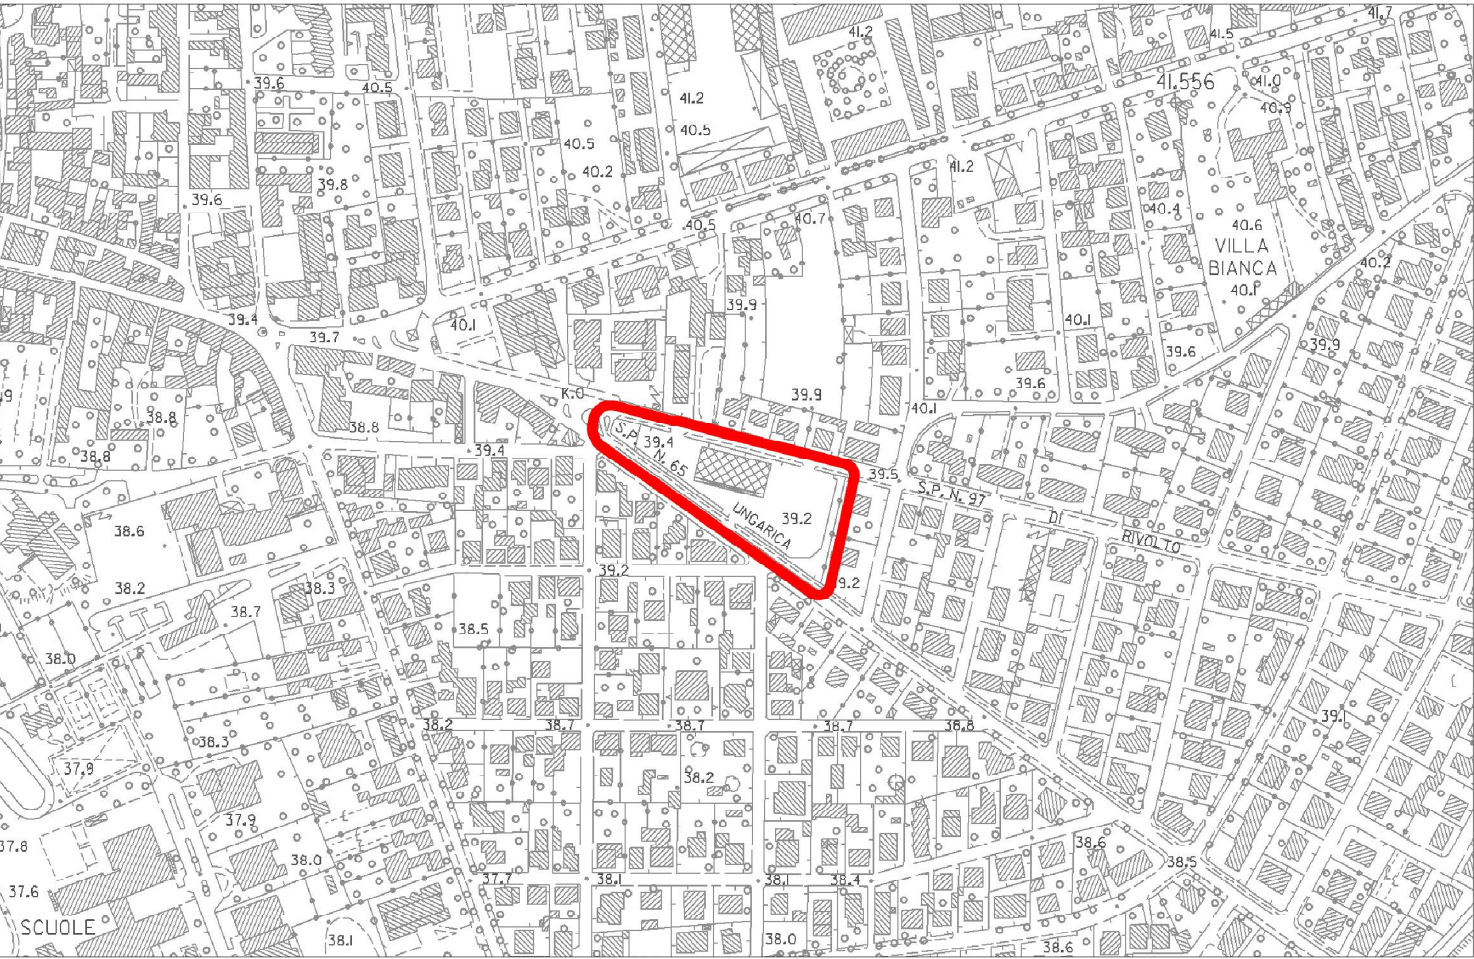

INQUADRAMENTO CTRN - 1 : 5000

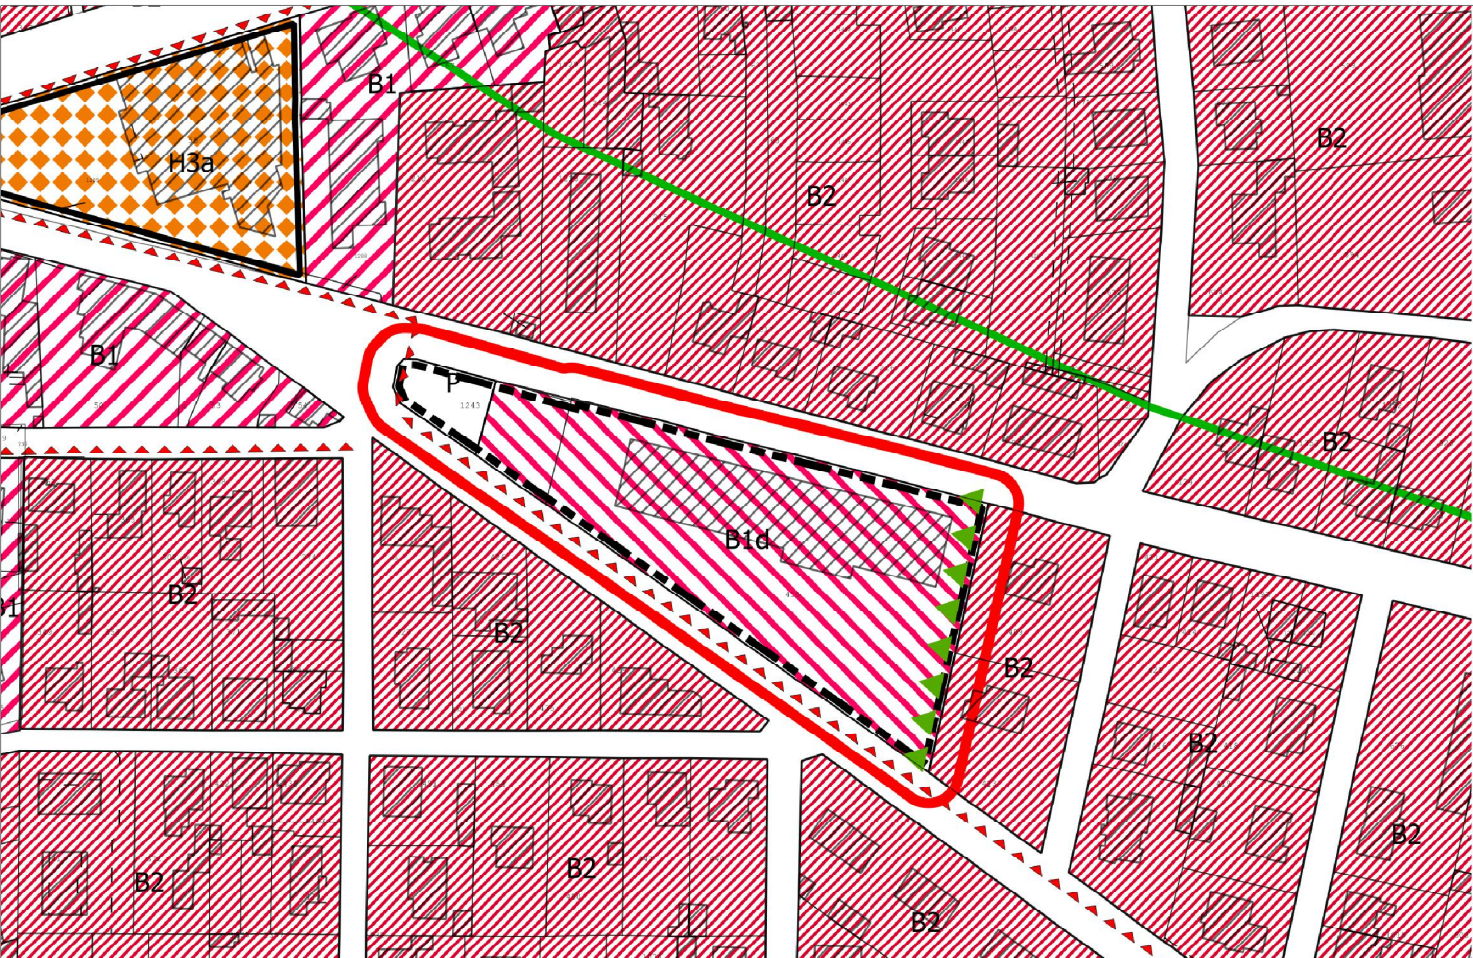

ZONIZZAZIONE VIGENTE - 1 : 2000

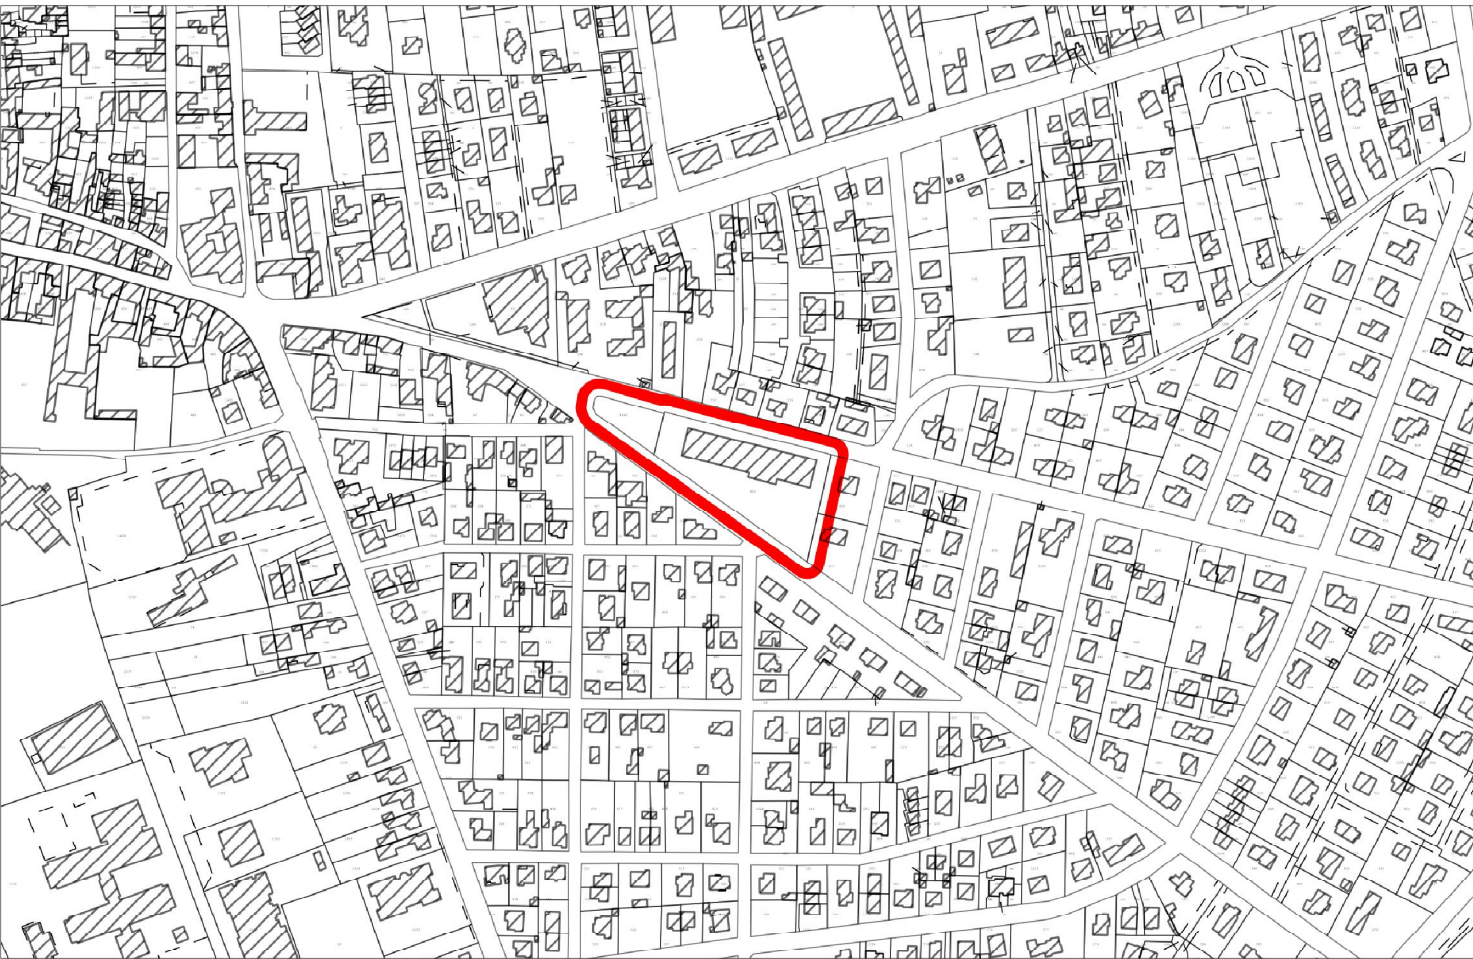

INQUADRAMENTO CATASTALE - 1 : 5000

ESTRATTO LEGENDA
PRGC VIGENTE

LEGENDA

ZONE CON PREVALENTE DESTINAZIONE RESIDENZIALE

- A Zona Omogenea A
- A1 Zona Omogenea A1
- A2 Zona Omogenea A2
- A7 Zona Omogenea A7 a/b
- B1 Zona Omogenea B1
- B1 n. Zona Omogenea B1 soggette a P.R.P.C.
- Verde Attrezzato
- P Parcheggio Viabilità
- B2 Zona Omogenea B2
- B2* Zona Omogenea B2 perimetrata ai sensi Art.12bis comma h
- B2 n. Zona Omogenea B2 soggette a P.R.P.C.
- Verde Attrezzato
- P Parcheggio Viabilità

COMUNE di CODROIPO

PIANO ATTUATIVO COMUNALE

AGROCHIMICA

INQUADRAMENTO SU CARTA TECNICA REGIONALE, CATASTALE E DI PRGC

TAVOLA 01

Proponente:
AGROCHIMICA CODROIPESE Srl.

Redazione:
ARCHIUR Srl UDINE

Firmato digitalmente
da DEGANO RICCARDO
Data: 2022.03.31
11:45:28 +02'00'