
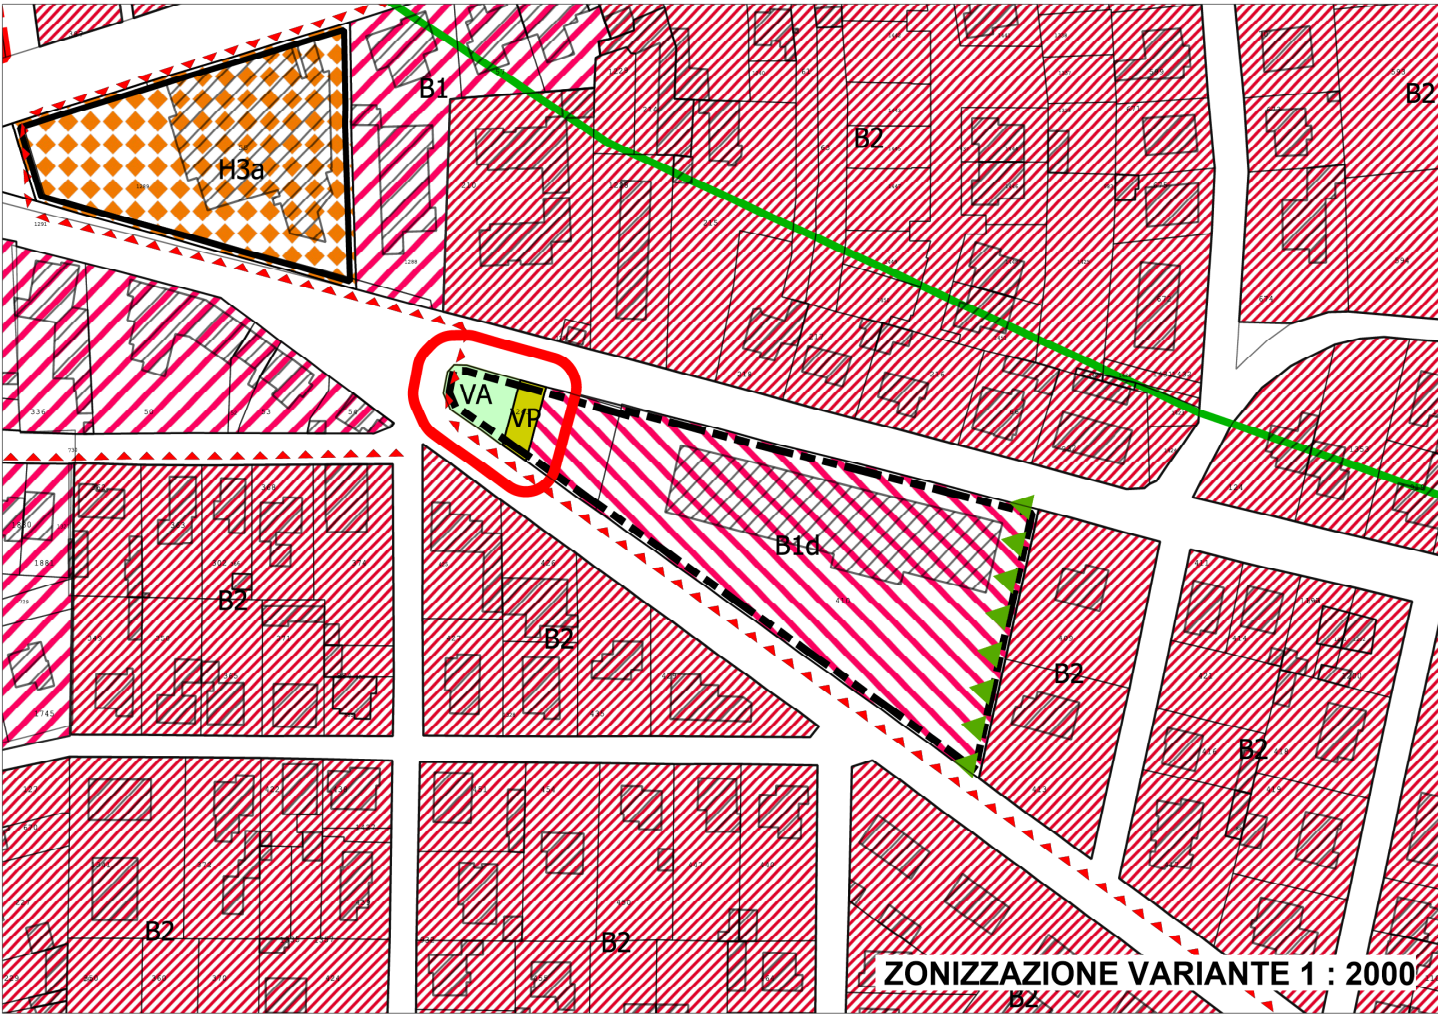


LEGENDA

ZONE CON PREVALENTE DESTINAZIONE RESIDENZIALE

A	Zona Omogenea A
A1	Zona Omogenea A1
A2	Zona Omogenea A2
A7	Zona Omogenea A7 a/b
B1	Zona Omogenea B1
B1 n.	Zona Omogenea B1 soggette a P.R.P.C.
Verde Attrezzato	
P	Parcheggio Viabilità
B2	Zona Omogenea B2
B2*	Zona Omogenea B2 perimetrata ai sensi Art.12bis comma h
B2 n.	Zona Omogenea B2 soggette a P.R.P.C.
Verde Attrezzato	
P	Parcheggio Viabilità
B3a..d	Zona Omogenea B3 a/b/c/d
B4a..e	Zona Omogenea B4 a/b/c/d/e
Area di pertinenza inedificabili	
B5 a..b	Zona Omogenea B5 a/b
B6	Zona Omogenea B6
C n.	Zona Omogenea C n. con P.R.P.C da approvare
Verde Attrezzato	
P	Parcheggio Viabilità
Zona Omogenea C P.R.P.C. Approvato	
Verde Attrezzato	
P	Parcheggio Viabilità
VP	Verde Privato

ESTRATTO LEGENDA
PRGC VIGENTE

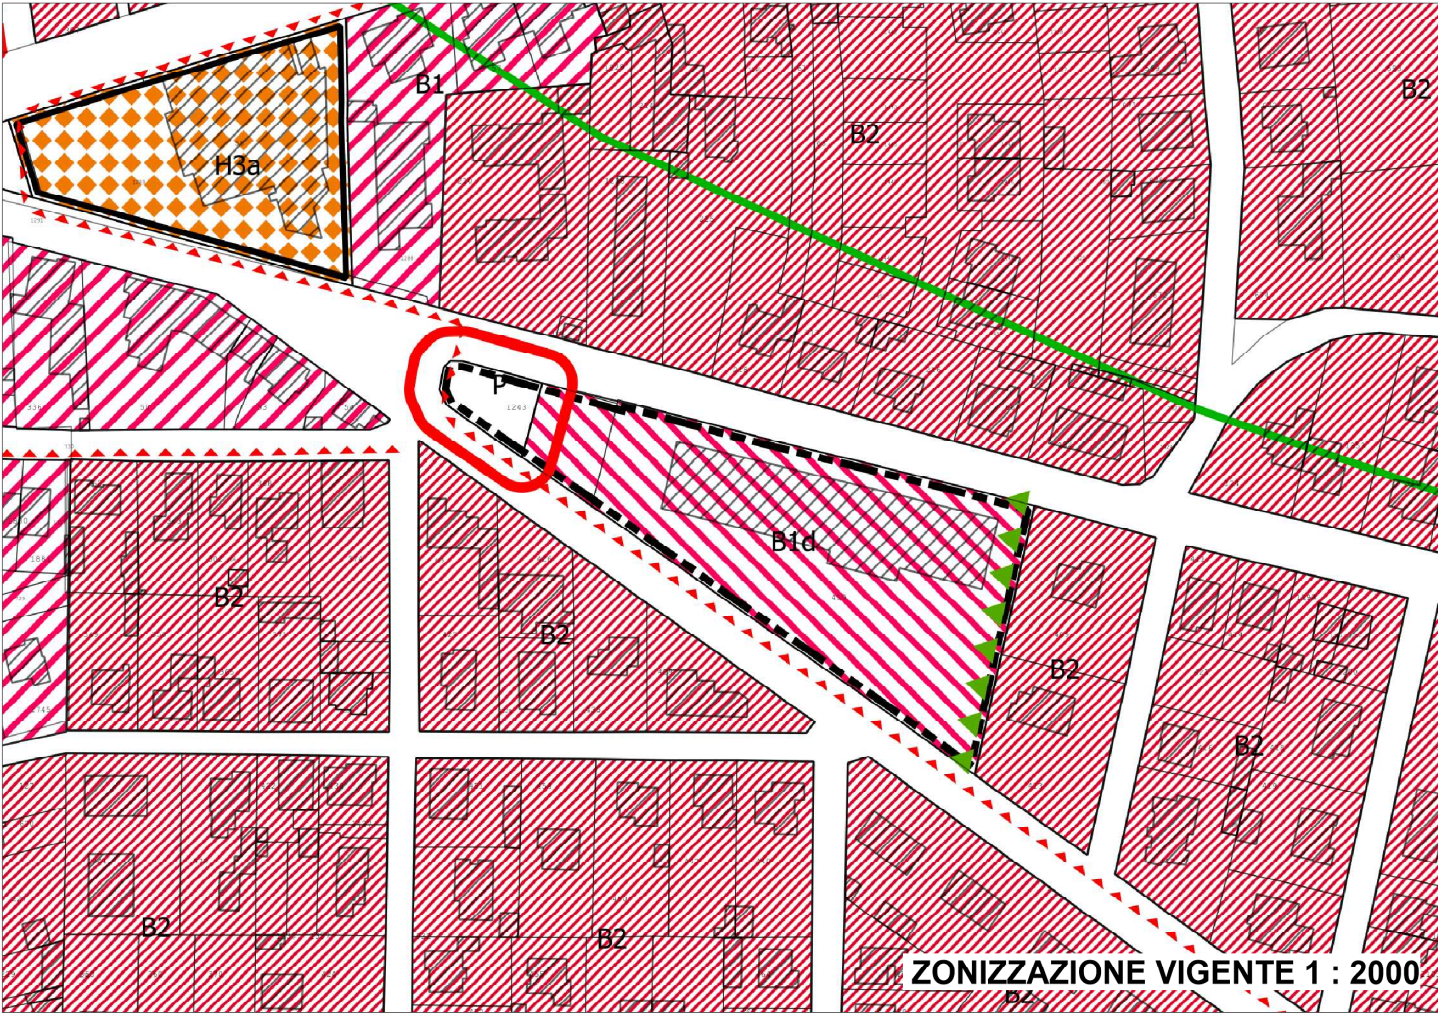

COMUNE di CODROIPO

PIANO ATTUATIVO COMUNALE

AGROCHIMICA

ZONIZZAZIONE PRGC
ESTRATTI

TAVOLA 03
PLANIMETRIA SCALA 1 : 2000

Proponente:
AGROCHIMICA CODROIPESE Srl

Redazione:
ARCHIUR Srl UDINE

VARIANTE
1