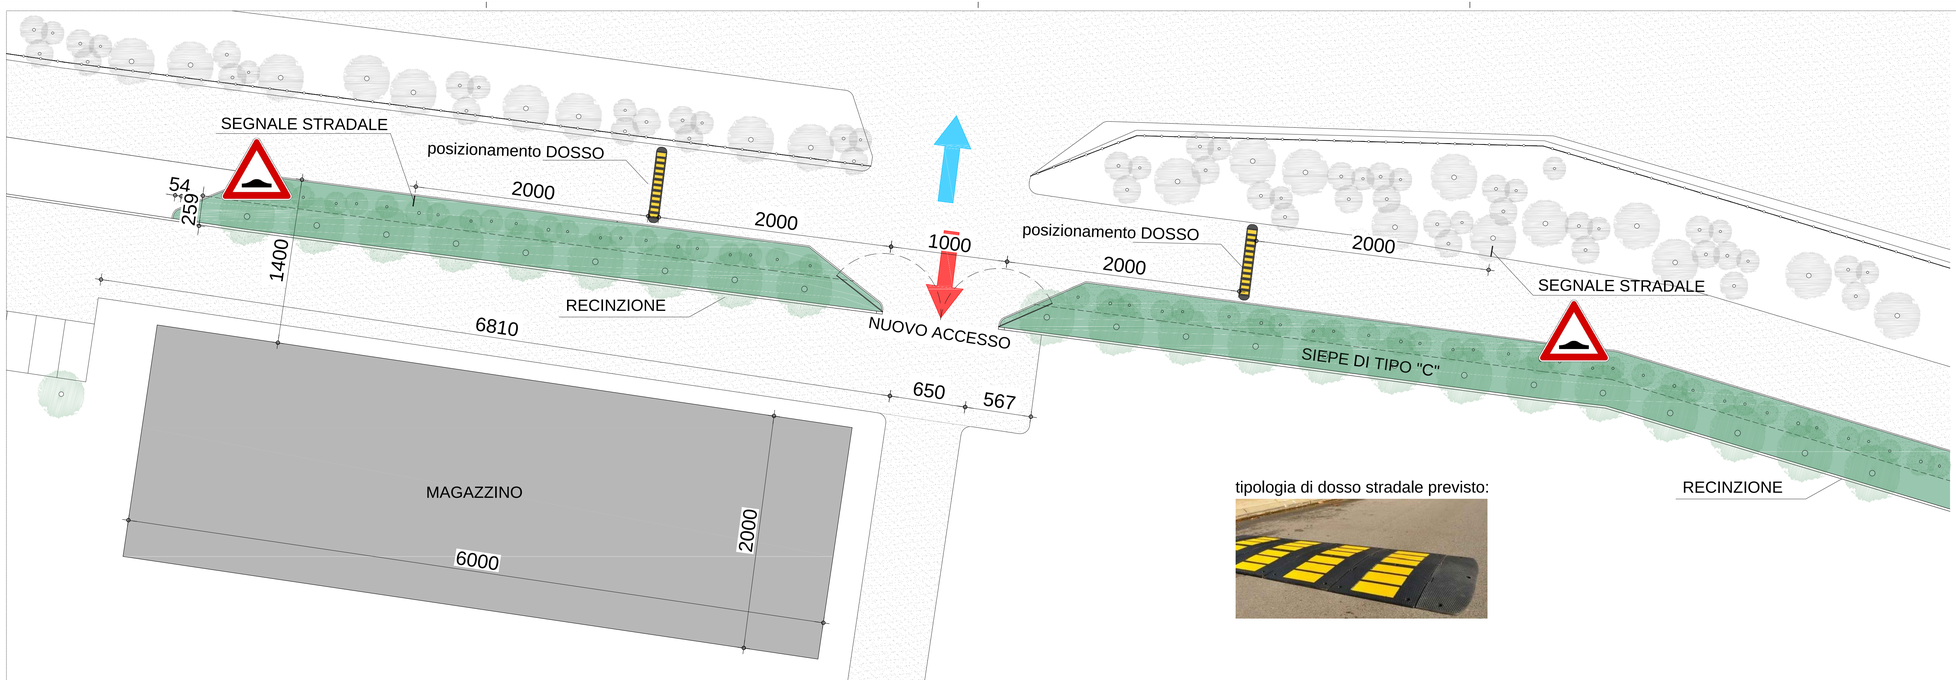

tipologia di dosso stradale previsto:

REGIONE AUTONOMA FRIULI VENEZIA GIULIA
COMUNE DI CODROIPO

REGIONE AUTONOMA FRIULI VENEZIA GIULIA

PIANO ATTUATIVO COMUNALE D'INIZIATIVA PRIVATA
"cava ex Parussini"

TAV. 04 bis - ELABORATI GRAFICI DI PROGETTO - zonizzazione
Planivolumetrico (1:200)

Il promotore:
Inerti avianese s.r.l.

L'estensore:
arch. Alessandro Tosatto

TOSATTO ALESSANDRO
ORDINE ARCHITETTI PPC PROV.
UDINE
architetto
24.09.2021 16:14:30 GMT+00:00

studio tosatto
architettura edilizia territorio

piazza G. Garibaldi, 21/4
33033 Codroipo (UD)

T 0432 904470
info@studiotosatto.com

n	00.00.0000	descrizione	sigla
1	04.06.2020	emissione	AT
2	05.10.2020	integrazioni	AT
3	23.11.2020	integrazioni TERNA	AT
4	09.09.2021	integrazioni Vigili Urbani	AT