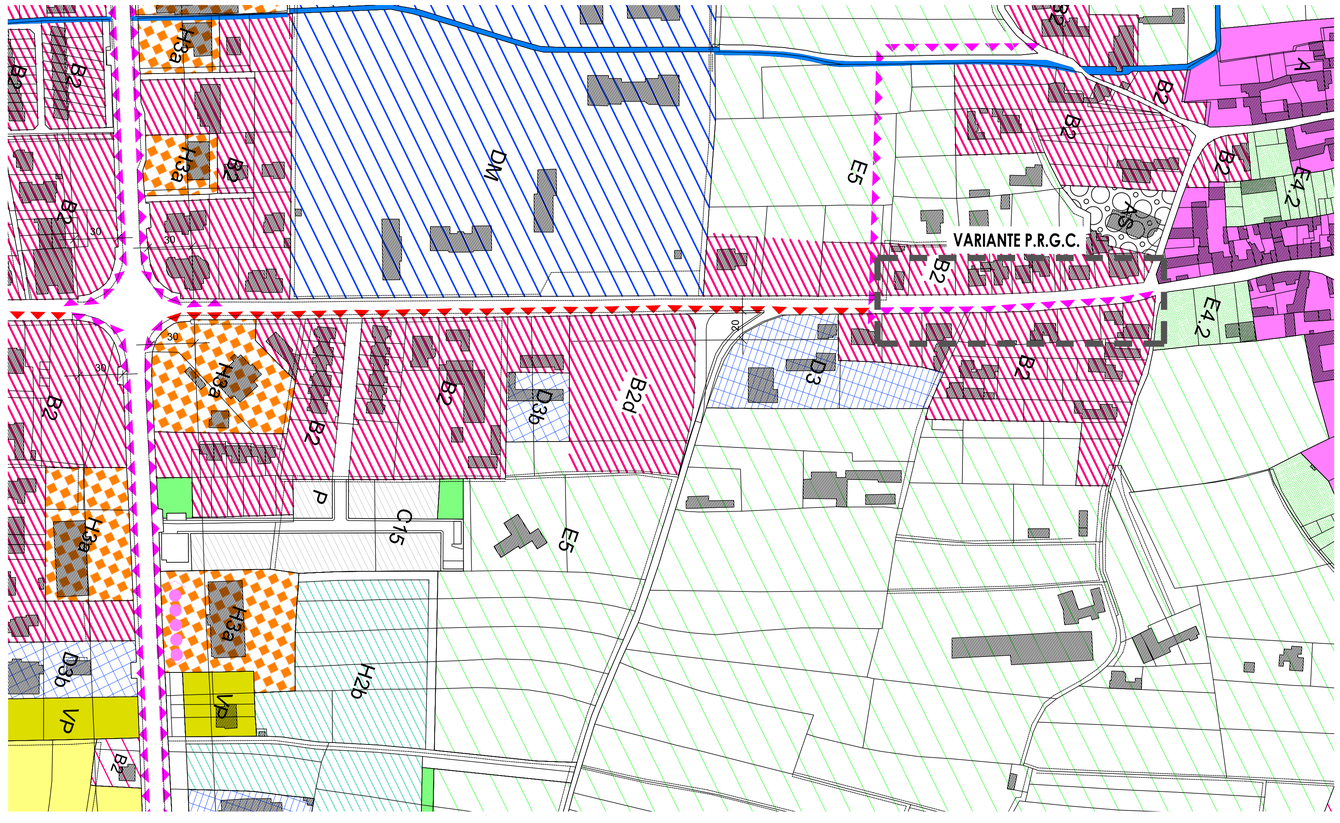

ZONE CON PREVALENTE DESTINAZIONE RESIDENZIALE

A	Zona Omogenea A
A1	Zona Omogenea A1
A2	Zona Omogenea A2
A7	Zona Omogenea A7 a/b

ZONE AGRICOLE

E4	Zona Omogenea E4
E4.1	Zona Omogenea E4.1
E4.2	Zona Omogenea E4.2
E5	Zona Omogenea E5
E6	Zona Omogenea E6

ZONA PER I SERVIZI E LE ATTREZZATURE COLLETTIVE E DI INTERESSE GENERALE

VA	Aree destinate al Verde Pubblico urbano, di Quartiere, Attrezzato per il gioco

Pista ciclabile esistente

Pista ciclabile di progetto

REGIONE AUTONOMA FRIULI-VENEZIA GIULIA

- PROVINCIA DI UDINE -

Committente:

COMUNE DI CODROIPO

Lavoro:

REALIZZAZIONE PISTA CICLABILE CODROIPO-POZZO PRIMO TRATTO CODROIPO-GORICIZZA

CUP J81B23000160006

Fase:

VARIANTE AL P.R.G.C. n. 88

All. N: **2.2**

Elaborato: P.R.G.C. - Modificato

Scala: 1:2000

Progettazione:

D' ORLANDO ENGINEERING s.r.l.

ing. Gianpaolo Guaran

ing. Christian Gelagi

ing. Luca De Cillia

Consulenze:

Revisione	Data	Motivazioni	Redatto	Verificato	Approvato
01	Aprile 2024	Integrazioni	RD	Gelagi	Guaran
00	Febbraio 2024	Emissione	RD	Gelagi	Guaran

Studio Tecnico D'ORLANDO ENGINEERING SRL

Via Carducci, 62/A – 33100 Udine Tel. 0432 21883 Fax 0432 511801

e-mail: info@dr-eng.it

Materiale riservato di proprieta' della D' Orlando Engineering s.r.l.

Vietata la divulgazione e/o riproduzione anche solo parziale

codice lavoro: 3452

Nome file : QNAP-NAS\dorlando\Lavori\3452 – CODROIPO – Pista ciclabile per S.S. 13 – Goricizza\PROGETTO\PATTEDIN.EDOMI\ARE PRGC\3452-PTE-2.2-PRGC-var-mod2.dwg

D'ORLANDO ENGINEERING s.r.l.

SISTEMA CON CERTIFICAZIONE ISO 9001:2015

(N. IT08 / 0048 - RILASCIATA DA SGS ITALIA S.P.A.)