


COMUNE DI REMANZACCO

ASILO NIDO "ARCOBALENO"

h mt. 3,00.-

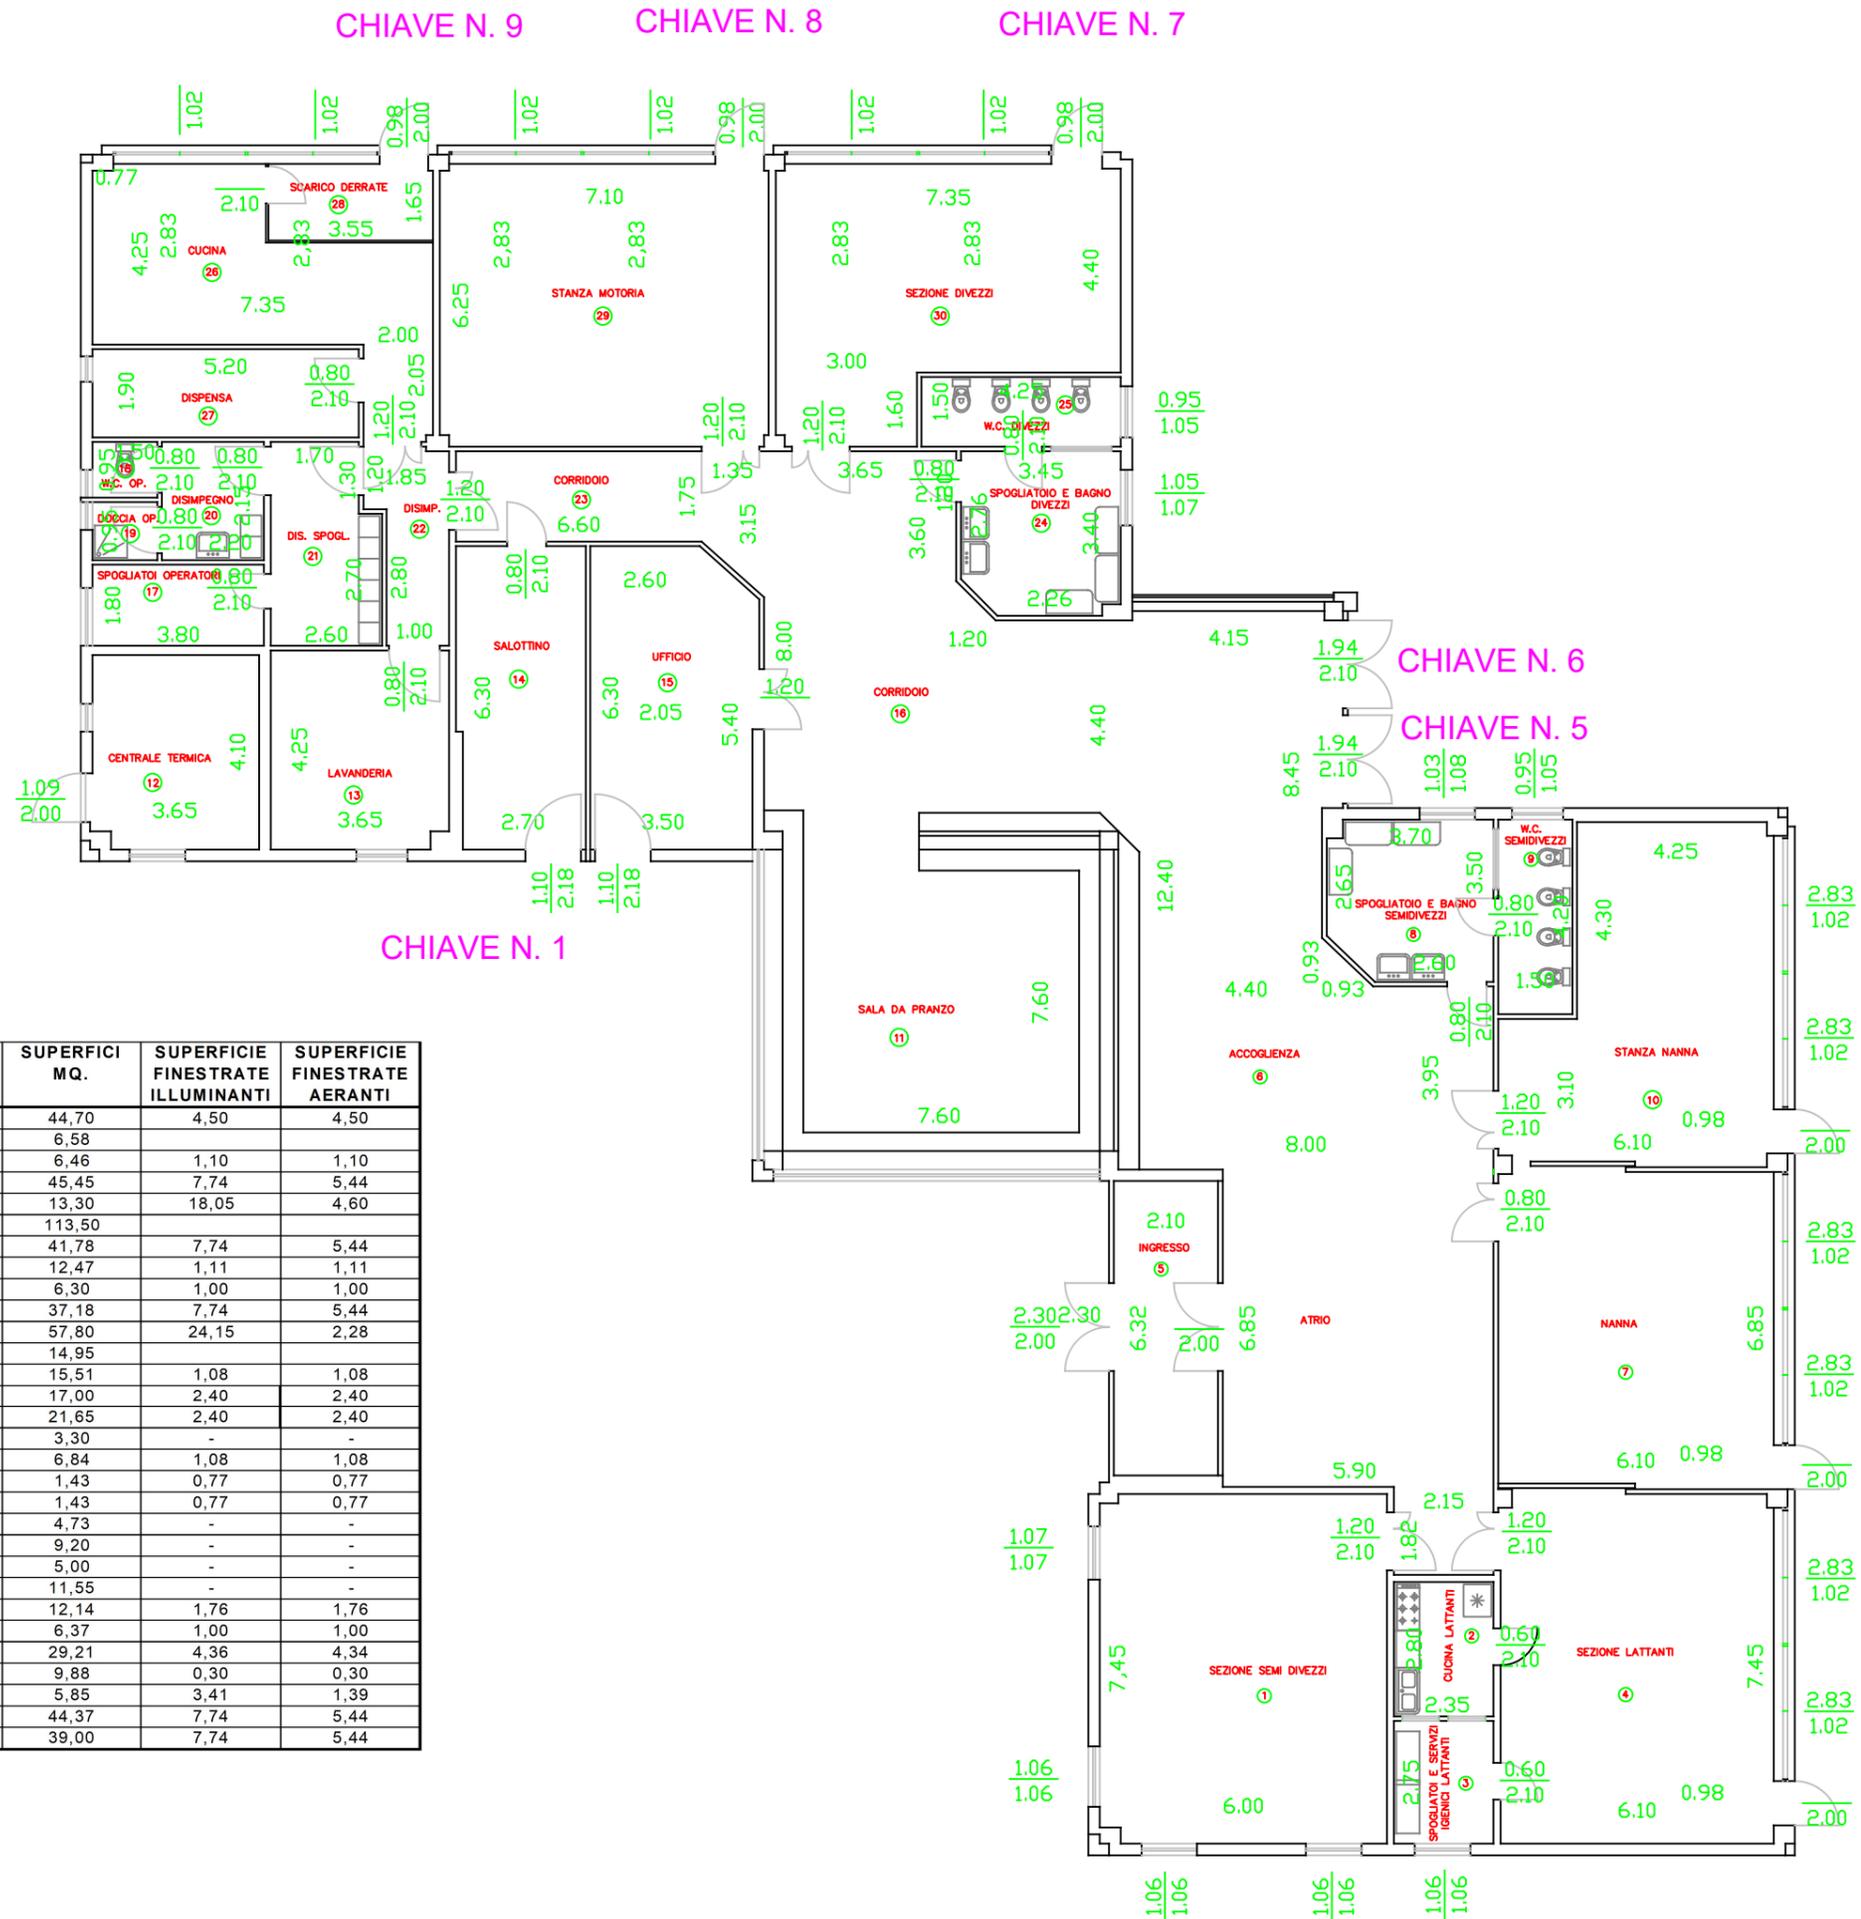

N.	DESTINAZIONE	SUPERFICI MQ.	SUPERFICIE FINESTRATE ILLUMINANTI	SUPERFICIE FINESTRATE AERANTI
1	SEZIONE SEMI DIVEZZI	44,70	4,50	4,50
2	CUCINA LATTANTI	6,58	-	-
3	SPOG. E SERVIZI IGIENICI LATTANTI	6,46	1,10	1,10
4	SEZIONE LATTANTI	45,45	7,74	5,44
5	INGRESSO	13,30	18,05	4,60
6	ACCOGLIENZA - ATTRIO	113,50	-	-
7	SEZIONE SEMIDIVEZZI	41,78	7,74	5,44
8	SPOG. E BAGNI SEMIDIVEZZI	12,47	1,11	1,11
9	WC SEMIDIVEZZI	6,30	1,00	1,00
10	RIPOSO MATTUTINO SEMIDIVEZZI E LATTANTI	37,18	7,74	5,44
11	SALA DA PRANZO	57,80	24,15	2,28
12	CENTRALE TERMICA	14,95	-	-
13	STANZA NANNA	15,51	1,08	1,08
14	SALOTTINO	17,00	2,40	2,40
15	UFFICIO	21,65	2,40	2,40
16	CORRIDOIO	3,30	-	-
17	SPOGLIATOI OPERATORI	6,84	1,08	1,08
18	WC OPERATORI	1,43	0,77	0,77
19	DOCCIA OPERATORI	1,43	0,77	0,77
20	DISIMPEGNO	4,73	-	-
21	DISIMPEGNO SPOGLIATOI	9,20	-	-
22	DISIMPEGNO	5,00	-	-
23	CORRIDOIO	11,55	-	-
24	WC DIVEZZI	12,14	1,76	1,76
25	SPOGLIAIO E BAGNO DIVEZZI	6,37	1,00	1,00
26	CUCINA	29,21	4,36	4,34
27	DISPENSA	9,88	0,30	0,30
28	SCARICO MERCI	5,85	3,41	1,39
29	STANZA MOTORIA	44,37	7,74	5,44
30	RIPOSO POMERIDIANO	39,00	7,74	5,44

CHIAVE N. 4

CHIAVE N. 3

CHIAVE N. 2