




ACCESSO SEDE MUNICIPALE REMANZACCO

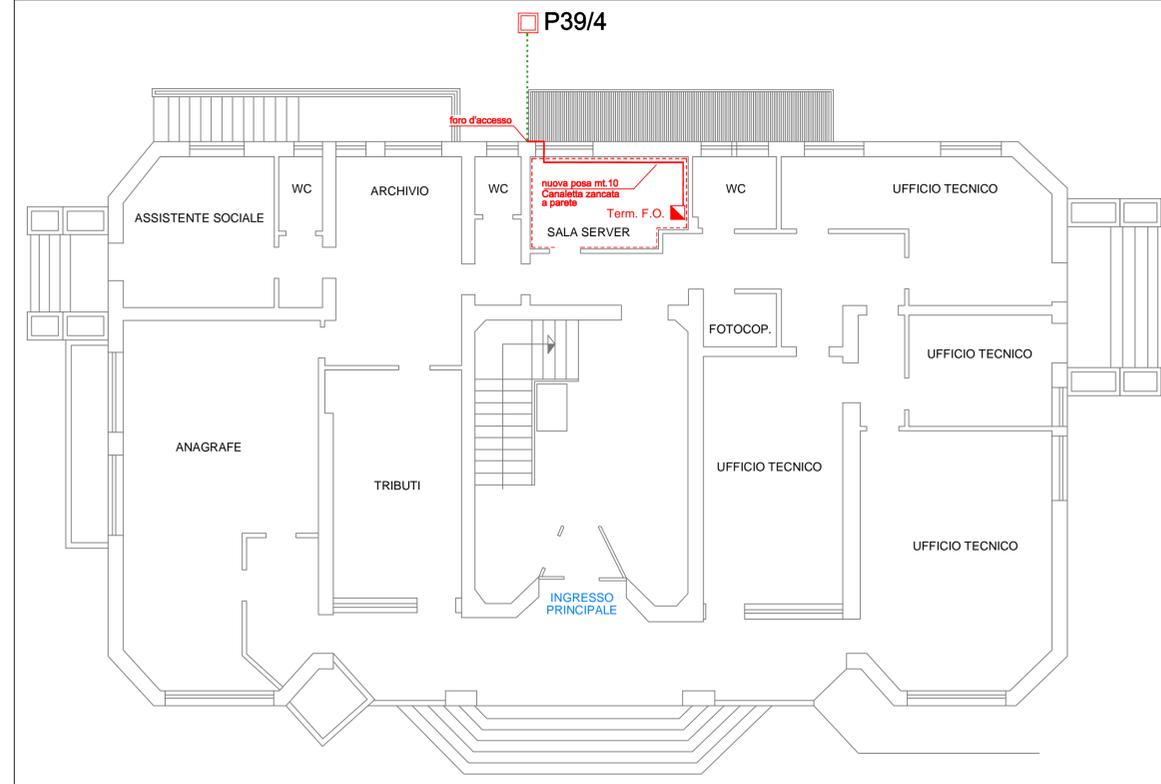

PARTICOLARE POSIZIONAMENTO SHELTER SCALA 1:100

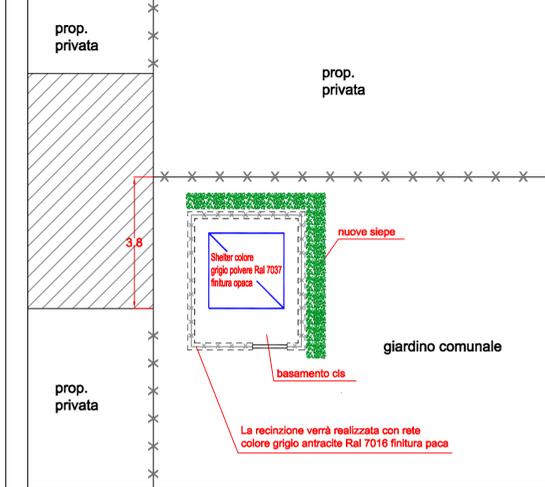

ESTRATTO DI MAPPA fg.13 part. 1280 Comune di Remanzacco

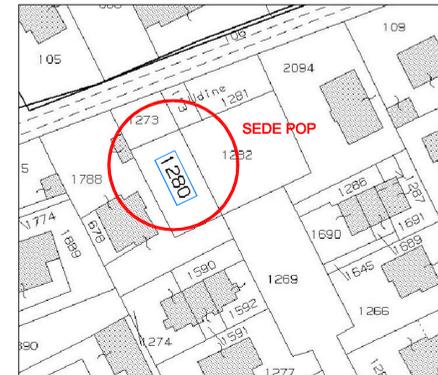

STRALCIO PLANIMETRICO scala 1:500 POSIZIONAMENTO POP SHELTER REMANZACCO



VISTA RENDER DEL POSIZIONAMENTO DEL SHELTER




STRALCIO PLANIMETRICO scala 1:500 POSIZIONAMENTO ARMADIO ZONA INDUSTRIALE "A" REMANZACCO



VISTA RENDER DEL POSIZIONAMENTO DELL'ARMADIO IN Z.A.




STRALCIO PLANIMETRICO scala 1:500 POSIZIONAMENTO ARMADIO ZONA INDUSTRIALE "B" REMANZACCO

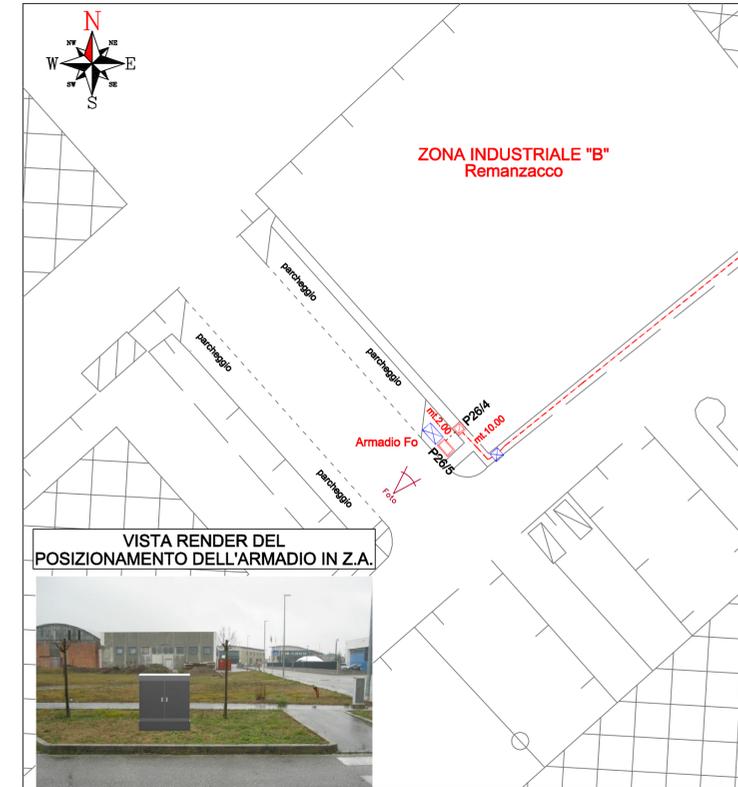


VISTA RENDER DEL POSIZIONAMENTO DELL'ARMADIO IN Z.A.



ESTRATTO DI MAPPA fg.11 Comune di Remanzacco

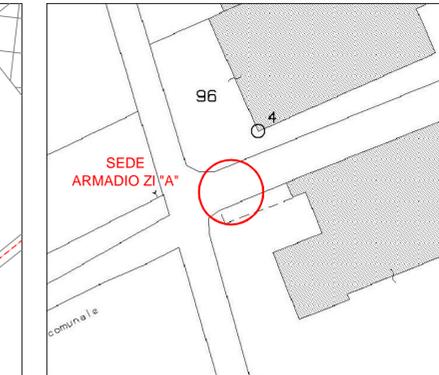

ESTRATTO DI MAPPA fg.14 part. 545 Comune di Remanzacco

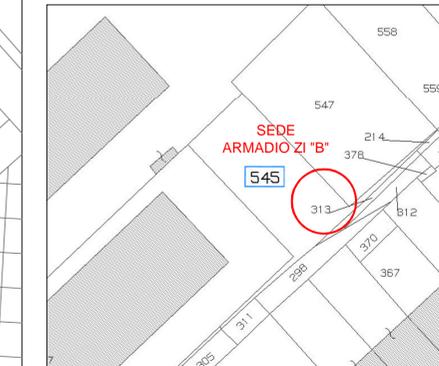

Committente: **INSIEL S.p.A.**

Titolo progetto: **INTERVENTO UDINE - CIVIDALE**

Tipo progetto: **PROGETTO DEFINITIVO**

Titolo elaborato: **PLANIMETRIA SITO POP SHELTER Remanzacco Z.I. Remanzacco Municipio Remanzacco**

Scala: **1:500**

REVISIONI	DATA	OGGETTO	Redatto
4			
3			
2			
1	30/05/2014	EMISSIONE PROGETTO DEFINITIVO	
0	03/02/2014	EMISSIONE PROGETTO DEFINITIVO	

SITO03

Soggetto incaricato: **Sirti s.p.a.**

Sirti s.p.a.
via Stamira d'Ancona, 9
20127 Milano

Tecnico responsabile della progettazione: **SIRTI Ing. Marco Martucci**



- LEGENDA:**
- Proposta di Ingresso
 - Borchia utente
 - Quadro elettrico esistente
 - Quadro elettrico Insiel
 - Locale apparati
 - Tracciato di posa interno al fabbricato su infrast. esist.
 - Tracciato di posa interno al fabbric. su infrast. nuova posa
 - Shelter
 - Armadio
 - POP-Room

A termini di legge ci riserviamo la proprietà di questo elaborato con diritto di riproduzione o copia senza nostra autorizzazione.

Nomefile disegno	Nomefile layout	Codice Pratica	Data Progetto	Integrazioni
Z031	UDINE-CIVI	SIT03	300514	