



REGIONE AUTONOMA
FRIULI VENEZIA GIULIA

COMUNE DI REMANZACCO
PROVINCIA DI UDINE

COMMITTENTE:
COMUNE DI REMANZACCO

OGGETTO:
INTERVENTI DI SISTEMAZIONE IDRAULICA FINALIZZATI A RIDURRE IL RISCHIO DI ALLAGAMENTO A MONTE DELL'ABITATO DI SELVIS, IN COMUNE DI REMANZACCO
1° E 2° LOTTO FUNZIONALE PREVISTI DALLO STUDIO DI FATTIBILITÀ DI DATA LUGLIO 2016

FASE:
PROGETTO DEFINITIVO - ESECUTIVO

I PROGETTISTI:
dott.ing. Massimo COMUZZI dott.ing. Fabrizio CIMENTI



TAVOLA N° **2**
ELABORATO :
PROFILO LONGITUDINALE RIALZO STRADA (TRATTO D-E)
SEZIONI DI RILIEVO E DI PROGETTO 1+5
SCALA 1: 1.000/100
SCALA 1: 100

NOME FILE:
Tav. 2.dwg

IngGrup STUDIO DI INGEGNERIA COMUZZI-CIMENTI
Via Colloredo, 140 int.6
33037 Passignano di Prato (UD)
Tel. 0432 690497-690497
Fax 0432 690259
C.F. e P.IVA: 02642060301
www.inggrup.it
info@inggrup.it

RIF. PRATICA N° **209**


| revisione | data | descrizione | redatto | verificato |
|-----------|----------------|---------------------|---------|------------|
| 0 | Settembre 2016 | Emissione elaborato | fci | mco |
| | | | | |
| | | | | |

IngGrup STUDIO DI INGEGNERIA COMUZZI-CIMENTI Via Colloredo, 140 33037 Passignano di Prato (UD) C.F. E P.IVA: 02642060301 Telefono 0432 690497
QUESTO DOCUMENTO NON POTRA' ESSERE COPIATO, RIPRODOTTO O ALTRIMENTI PUBBLICATO IN TUTTO O IN PARTE SENZA IL CONSENSO DEL PROGETTISTA (legge 22.4.11 n. 633)


PROFILO STRADA

N.B. LE QUOTE DI PROGETTO SONO RELATIVE ALLA QUOTA DEL RILEVATO IN ASSE STRADA.


LEGENDA:
— PROFILO ASSE STRADA BIANCA
— PROFILO DI PROGETTO
— PROFILO PIANO CAMPAGNA LUNGO IL LATO DX DELLA VIABILITÀ BIANCA

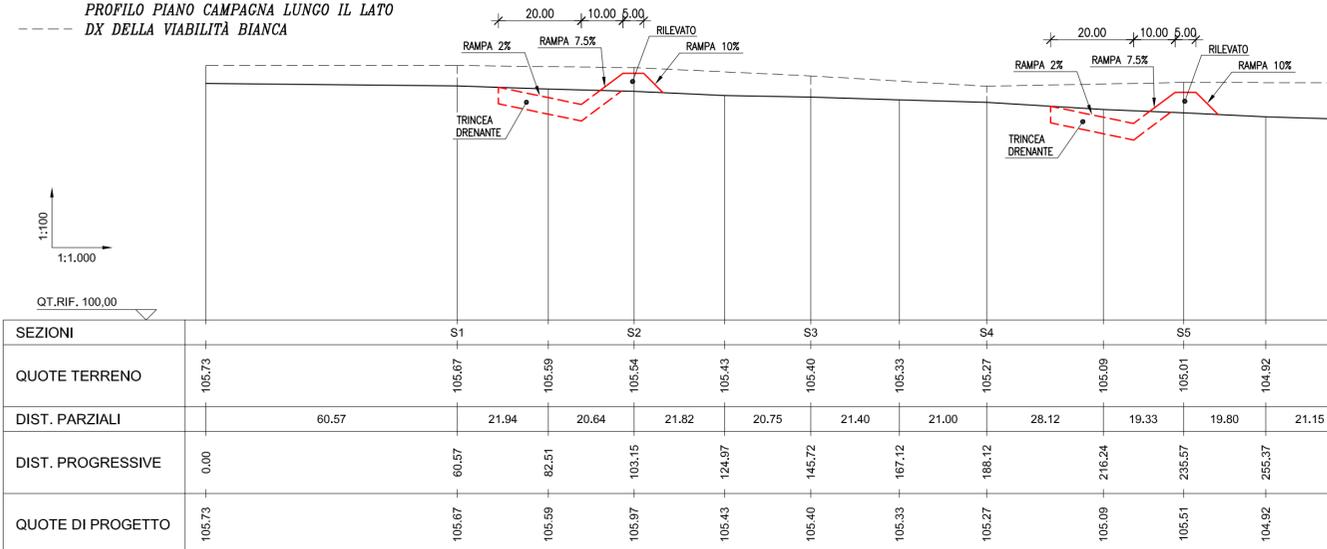


SEZIONE 2

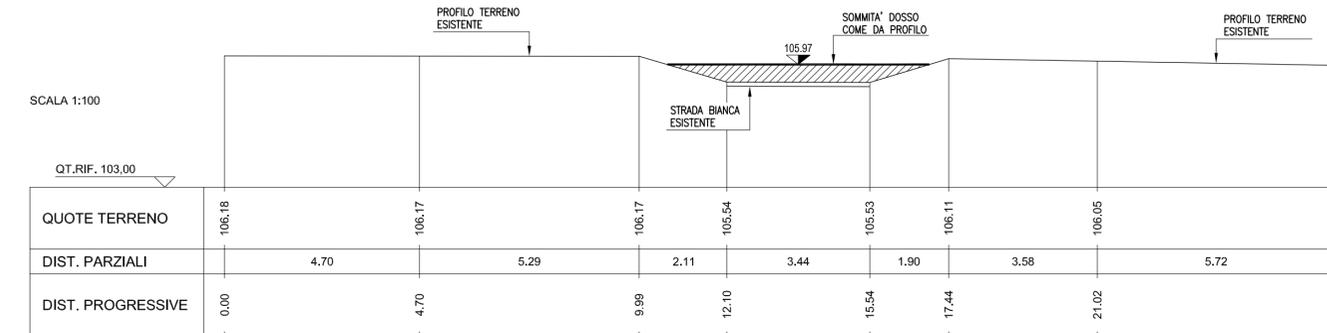


SEZIONE 4

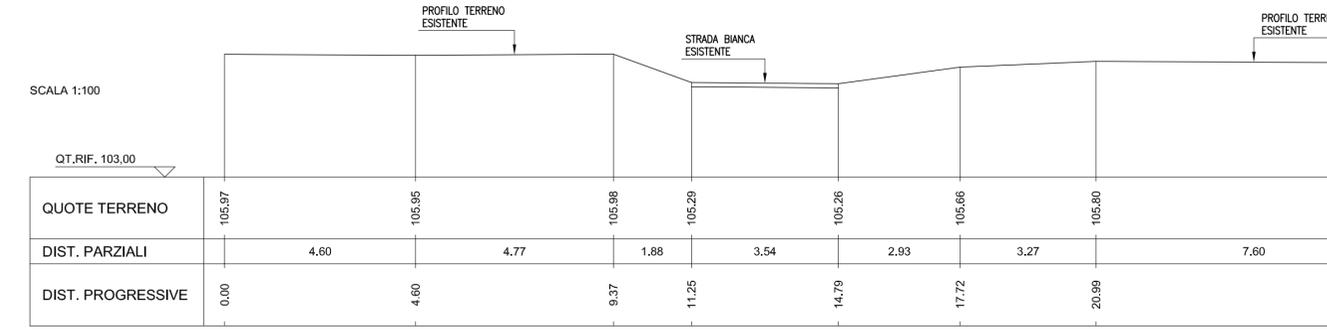

SEZIONE 1

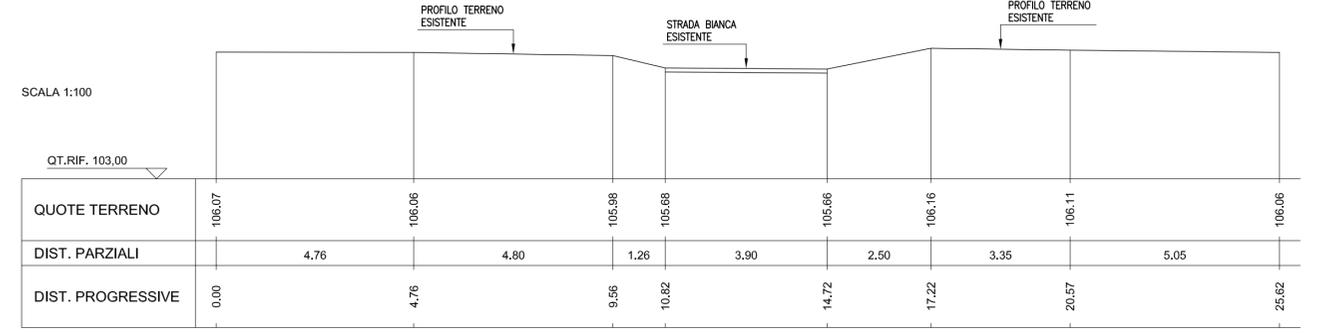

SEZIONE 3

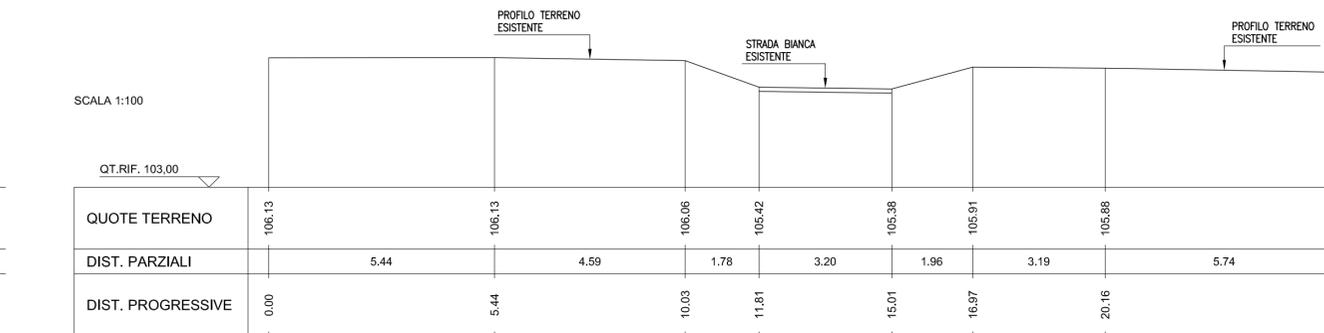

SEZIONE 5

