



REGIONE AUTONOMA
FRIULI VENEZIA GIULIA

COMUNE DI REMANZACCO
PROVINCIA DI UDINE

COMMITTENTE:
COMUNE DI REMANZACCO

OGGETTO:
**INTERVENTI DI SISTEMAZIONE IDRAULICA FINALIZZATI A
RIDURRE IL RISCHIO DI ALLAGAMENTO A MONTE
DELL'ABITATO DI SELVIS, IN COMUNE DI REMANZACCO**

FASE:
PROGETTO DEFINITIVO - ESECUTIVO

I PROGETTISTI:
dott.ing. Massimo COMUZZI
dott.ing. Fabrizio CIMENTI

TAVOLA N° **3**

ELABORATO:
PROFILO LONG. ABBASSAMENTO STRADA (TRATTO A-B) SCALA 1:500/100
SEZIONI DI RILIEVO E DI PROGETTO 49+58 SCALA 1:100
SEZIONE TIPO ABBASSAMENTO STRADALE (TRATTO A-B) SCALA 1:50
PARTICOLARE DELL'INVITO PER IL CONVOGLIAMENTO DELLE ACQUE NEL FOSSO B-C SCALA 1:200



NOME FILE:
Tav. 3.dwg

dott.ing. Massimo COMUZZI
dott.ing. Fabrizio CIMENTI
STUDIO DI INGEGNERIA COMUZZI-CIMENTI

Via Colloredo, 140 - 33037 PASIAN DI PRATO (UD) C.F. E P.IVA: 02642060301 Telefono 0432 690497
Via Colloredo, 140 - 33037 PASIAN DI PRATO (UD) C.F. E P.IVA: 02642060301 Telefono 0432 690497
C.F. e P.IVA: 02642060301

revisione	data	descrizione	redatto	verificato
0	Settembre 2016	Emissione elaborato	fci	mco

IngGrup STUDIO DI INGEGNERIA COMUZZI-CIMENTI Via Colloredo, 140 33037 PASIAN DI PRATO (UD) C.F. E P.IVA: 02642060301 Telefono 0432 690497
QUESTO DOCUMENTO NON POTRA' ESSERE COPIATO, RIPRODOTTO O ALTRIMENTI PUBBLICATO IN TUTTO O IN PARTE SENZA IL CONSENSO DEL PROGETTISTA (legge 22.4.41 n. 633)

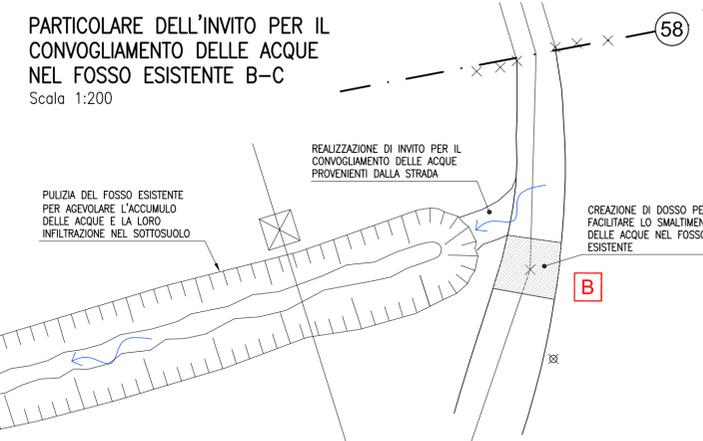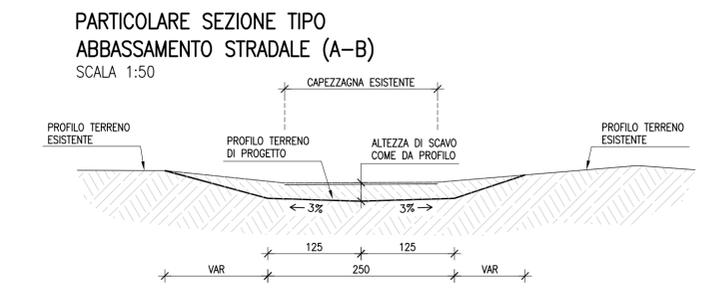


PROFILO STRADA


LEGENDA:
— PROFILO ASSE STRADA DI RILIEVO
— PROFILO ASSE STRADA DI PROGETTO

N.B. LE QUOTE DI PROGETTO SONO RELATIVE ALLA QUOTA DEL RILEVATO IN ASSE STRADA.


RISCHIO INTERFERENZA CON LINEA SIOT
FARE RIFERIMENTO ALLE PRESCRIZIONI ESECUTIVE RIPORTATE IN TAV. 1

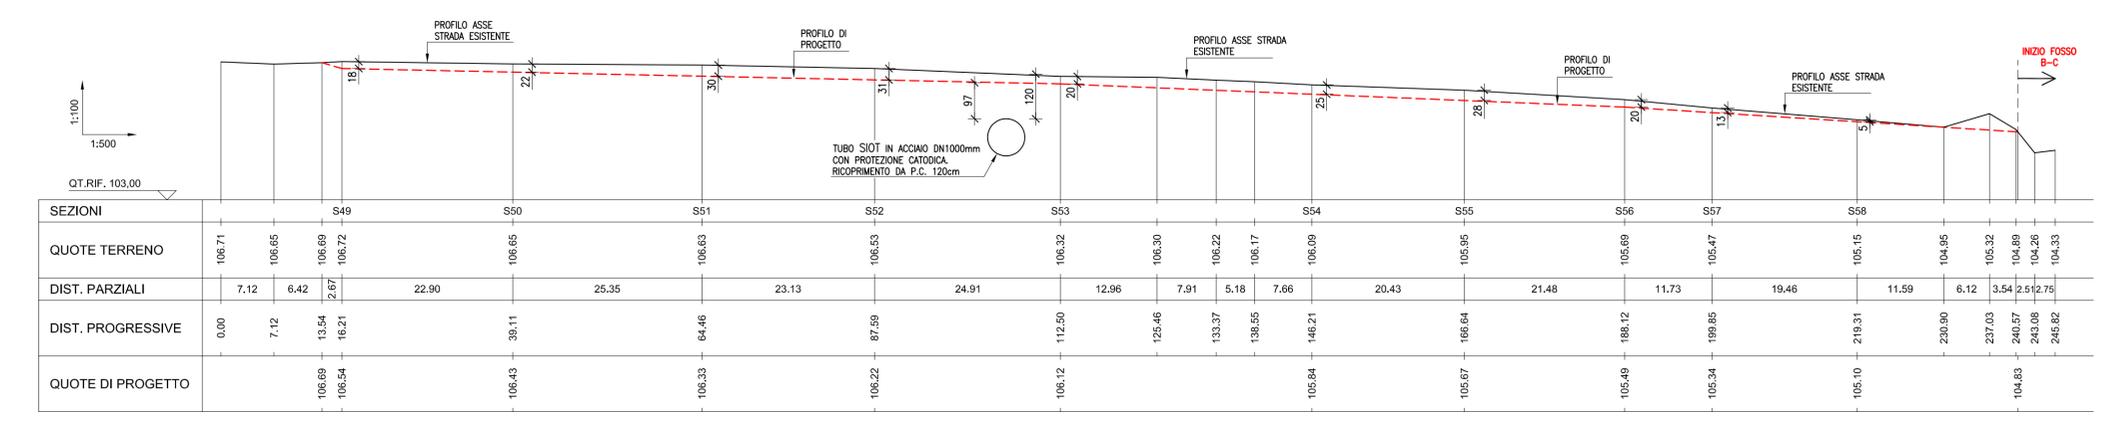


SEZIONE 49

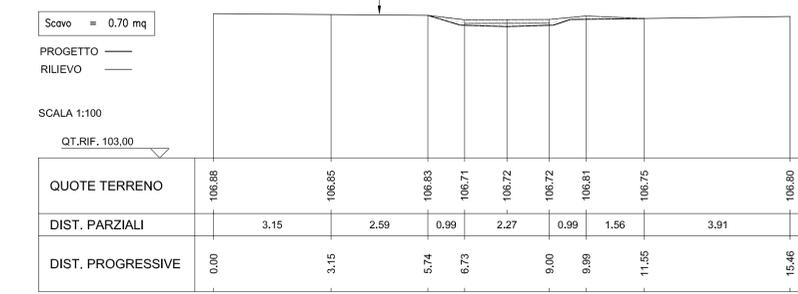


SEZIONE 50

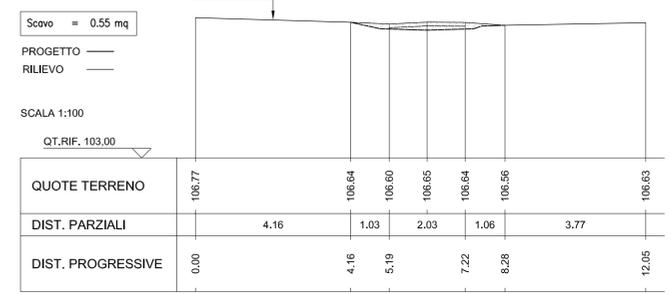


SEZIONE 51

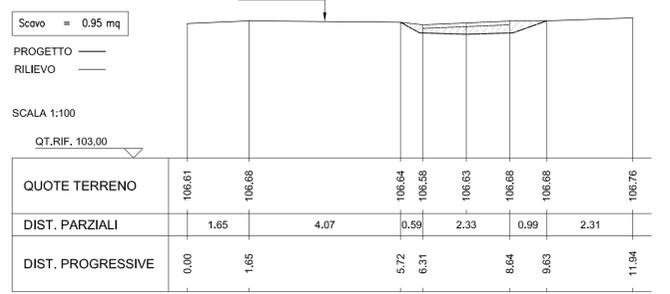


SEZIONE 52

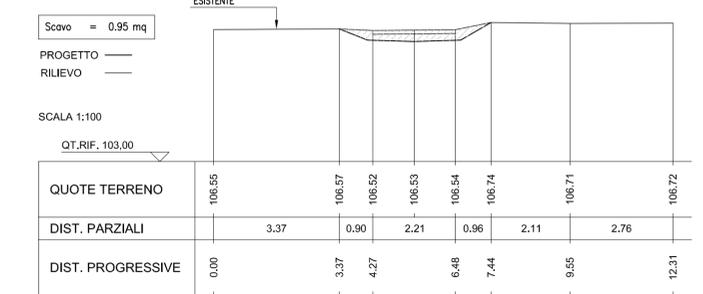


SEZIONE 53

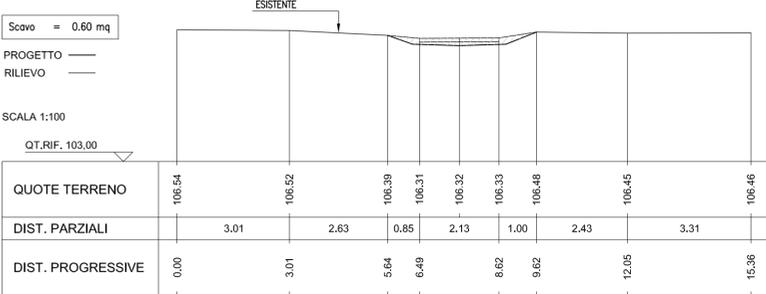


SEZIONE 54

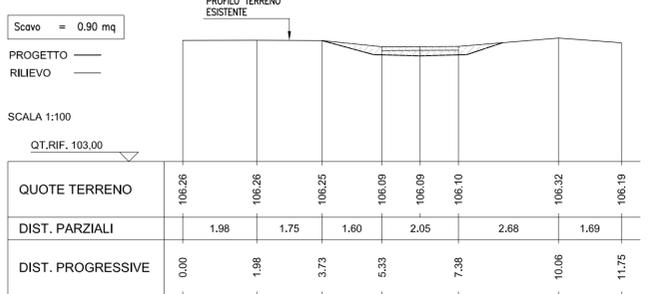


SEZIONE 55

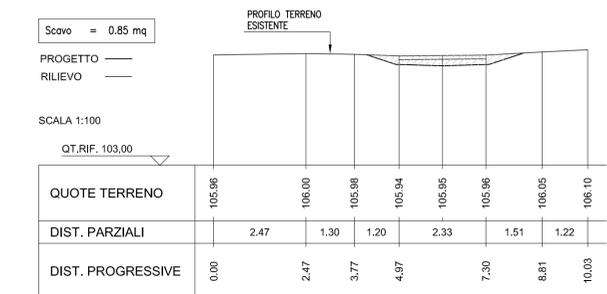

SEZIONE 56

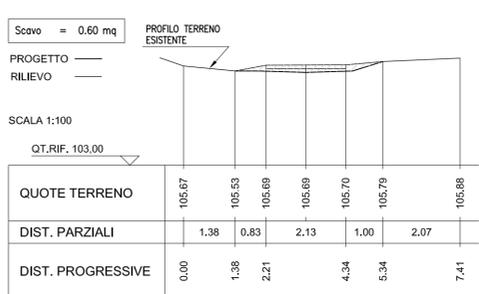

SEZIONE 57

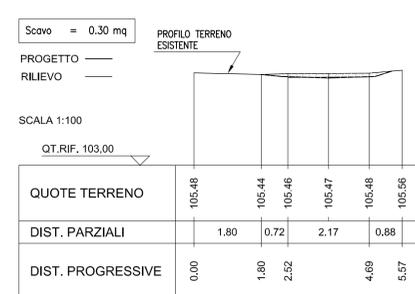

SEZIONE 58

