


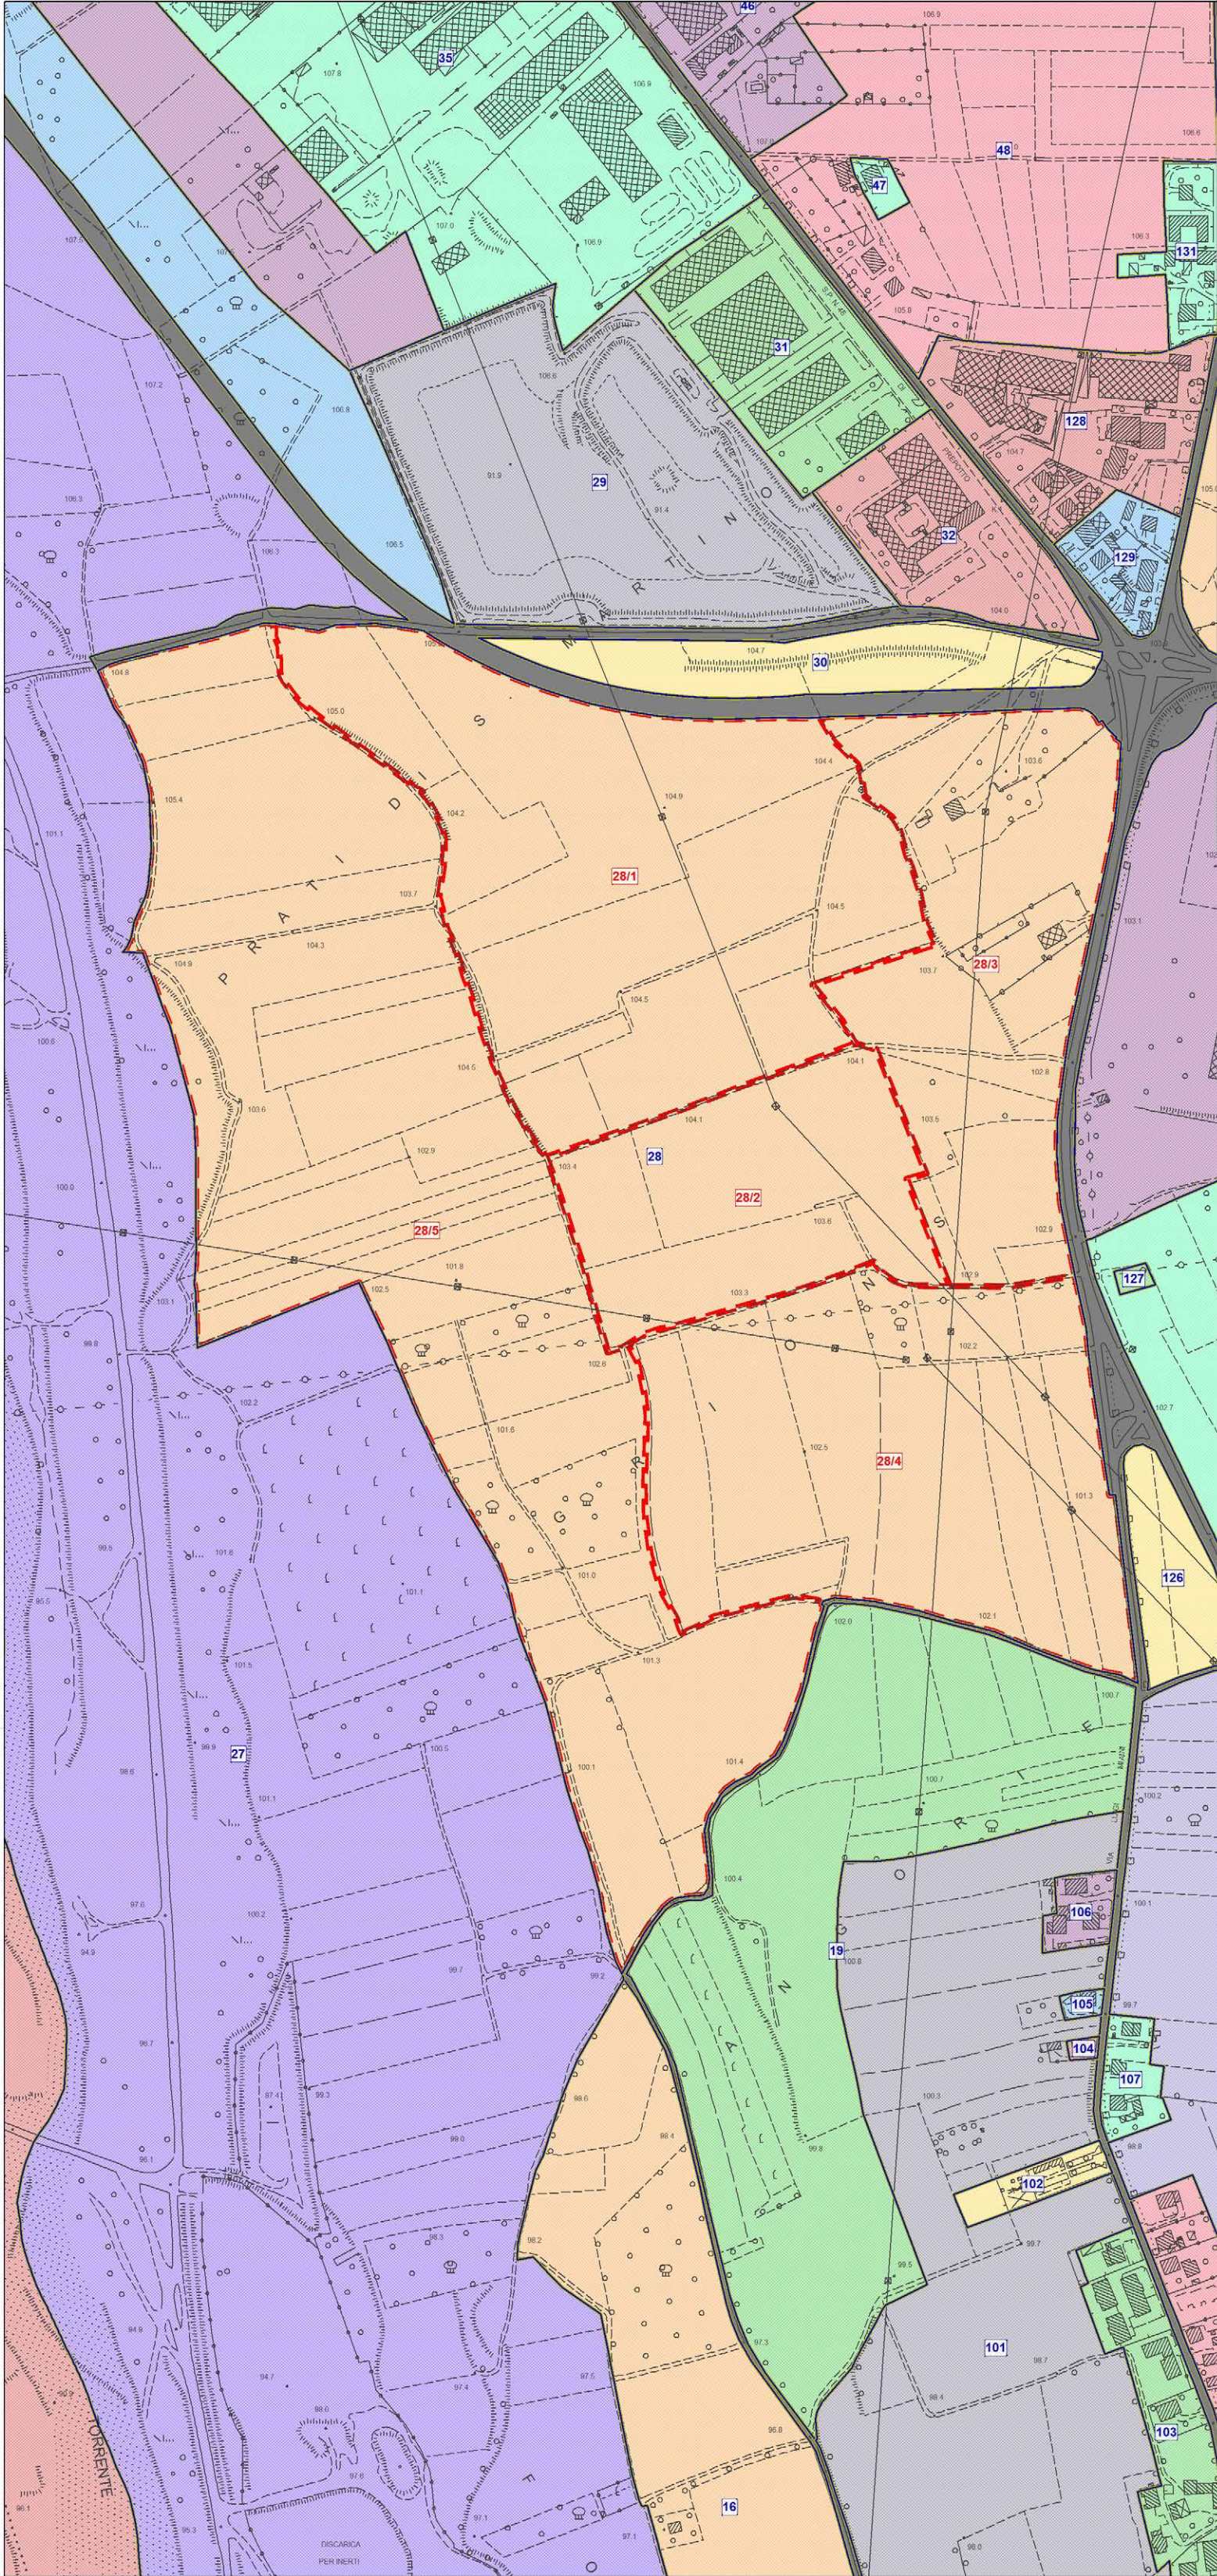

COMUNE DI REMANZACCO

PROGETTO DI VARIANTE AL PIANO COMUNALE DI
CLASSIFICAZIONE ACUSTICA

SUDDIVISIONE IN UNITÀ TERRITORIALI
(U.T.)

TAVOLA
T.2
(ESTRATTO)

SCALA 1:5000
Data: GEN 2017

STATO DI FATTO

STATO DI PROGETTO

dott. arch. Giovanni Farolfi

LEGENDA

- Unità Territoriali (U.T.) *
- Strade

* Le nuove Unità Territoriali, derivanti dal frazionamento di variante, sono evidenziate in rosso